


E R 横葺 1 型 棟部

標 準 図

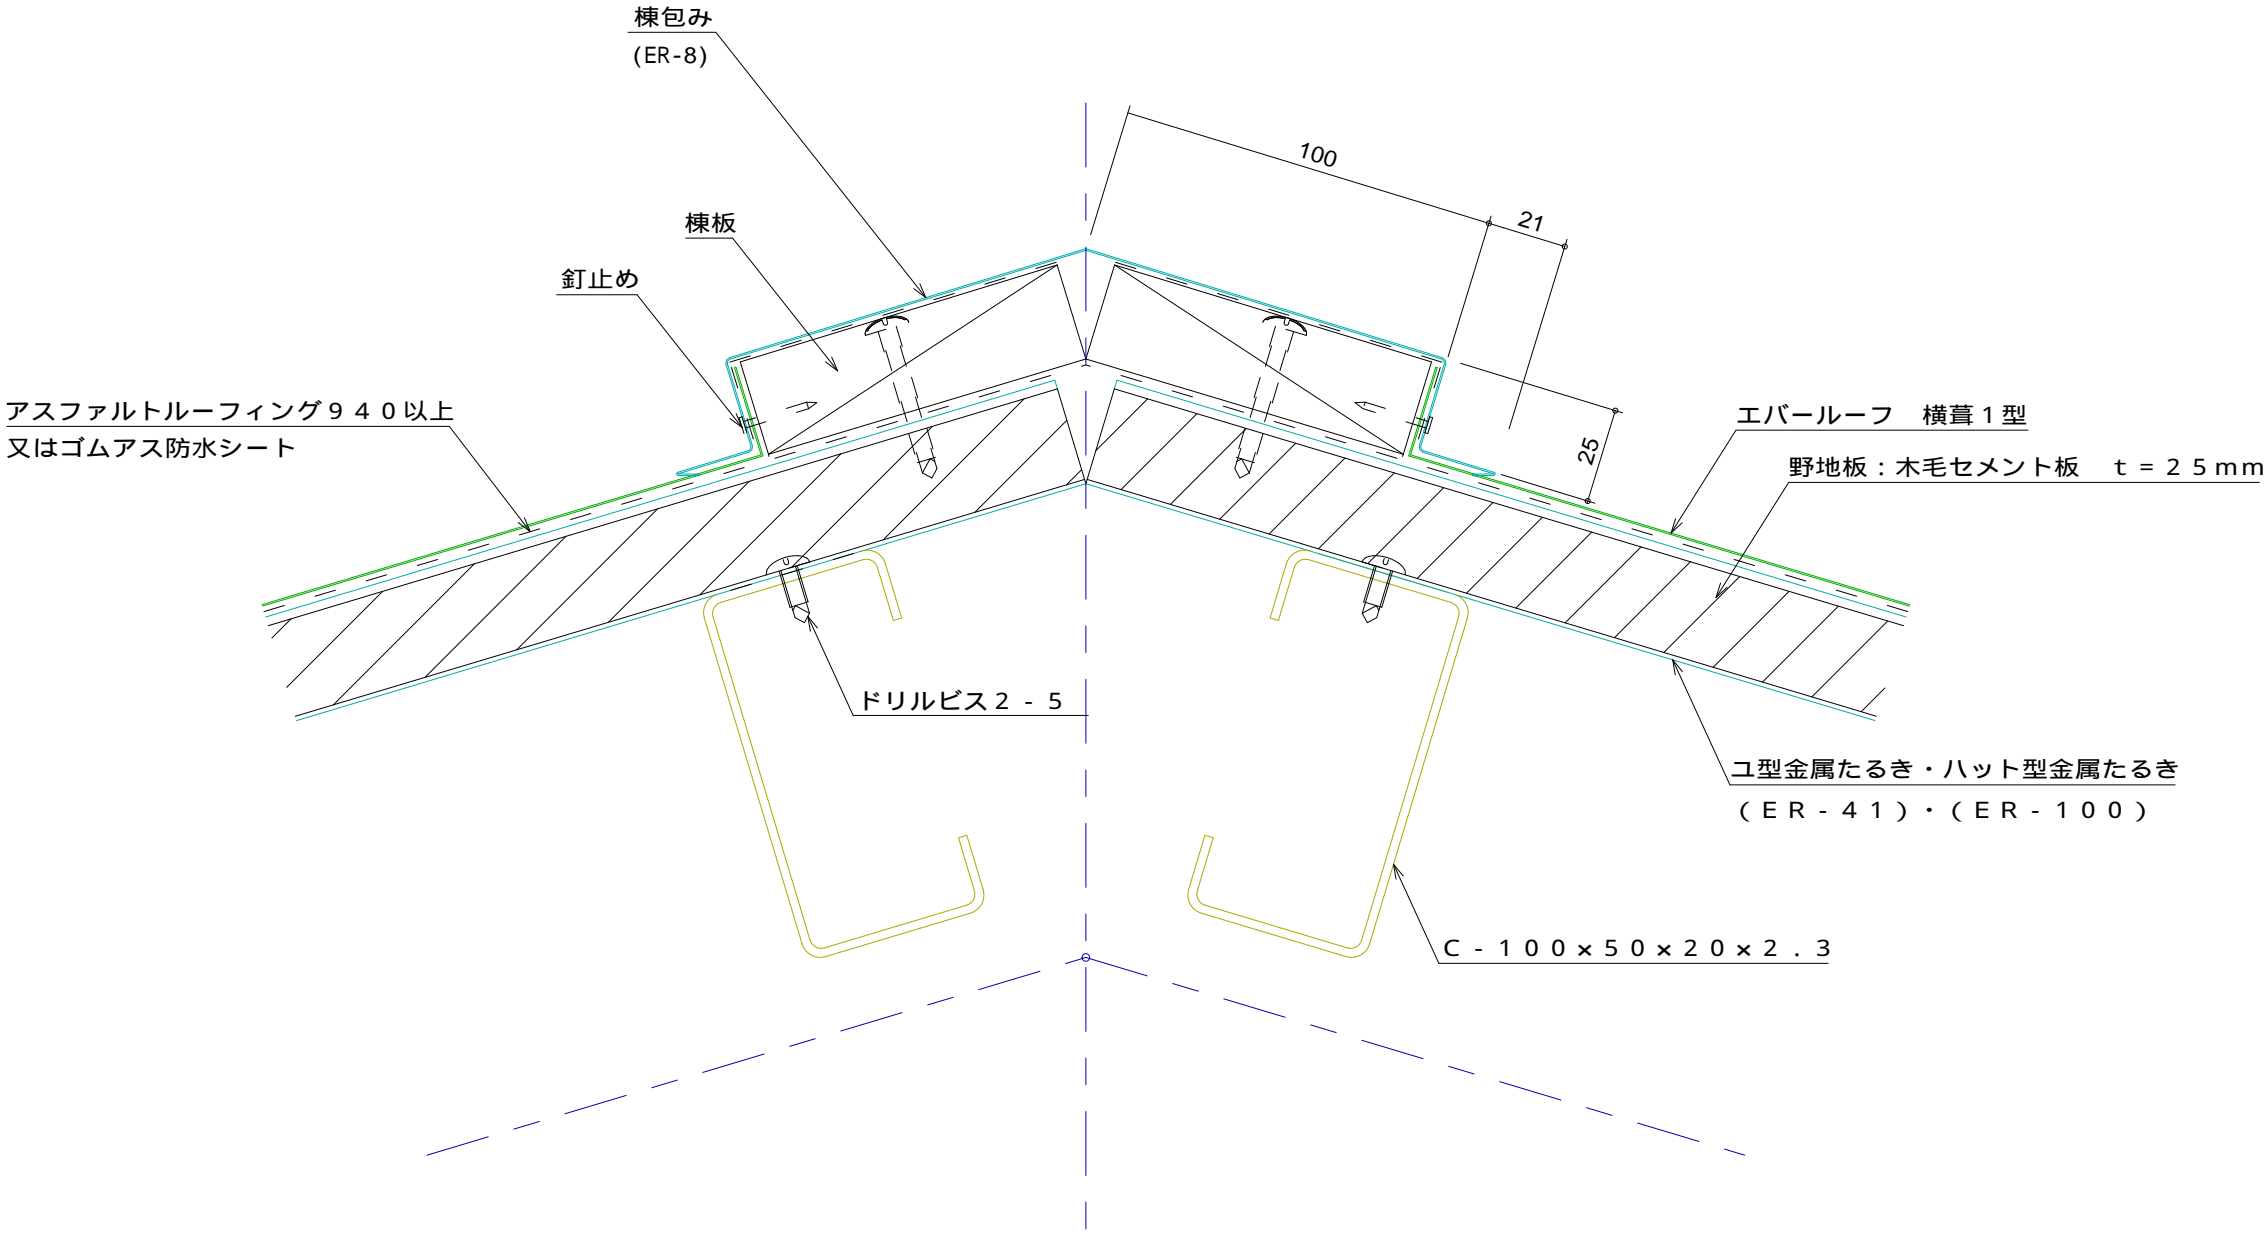

名 称			
図 番	CAA03-001	縮 尺	1 / 2
日鉄住金鋼板株式会社			