


E R横葺 1 型 谷部

標準図

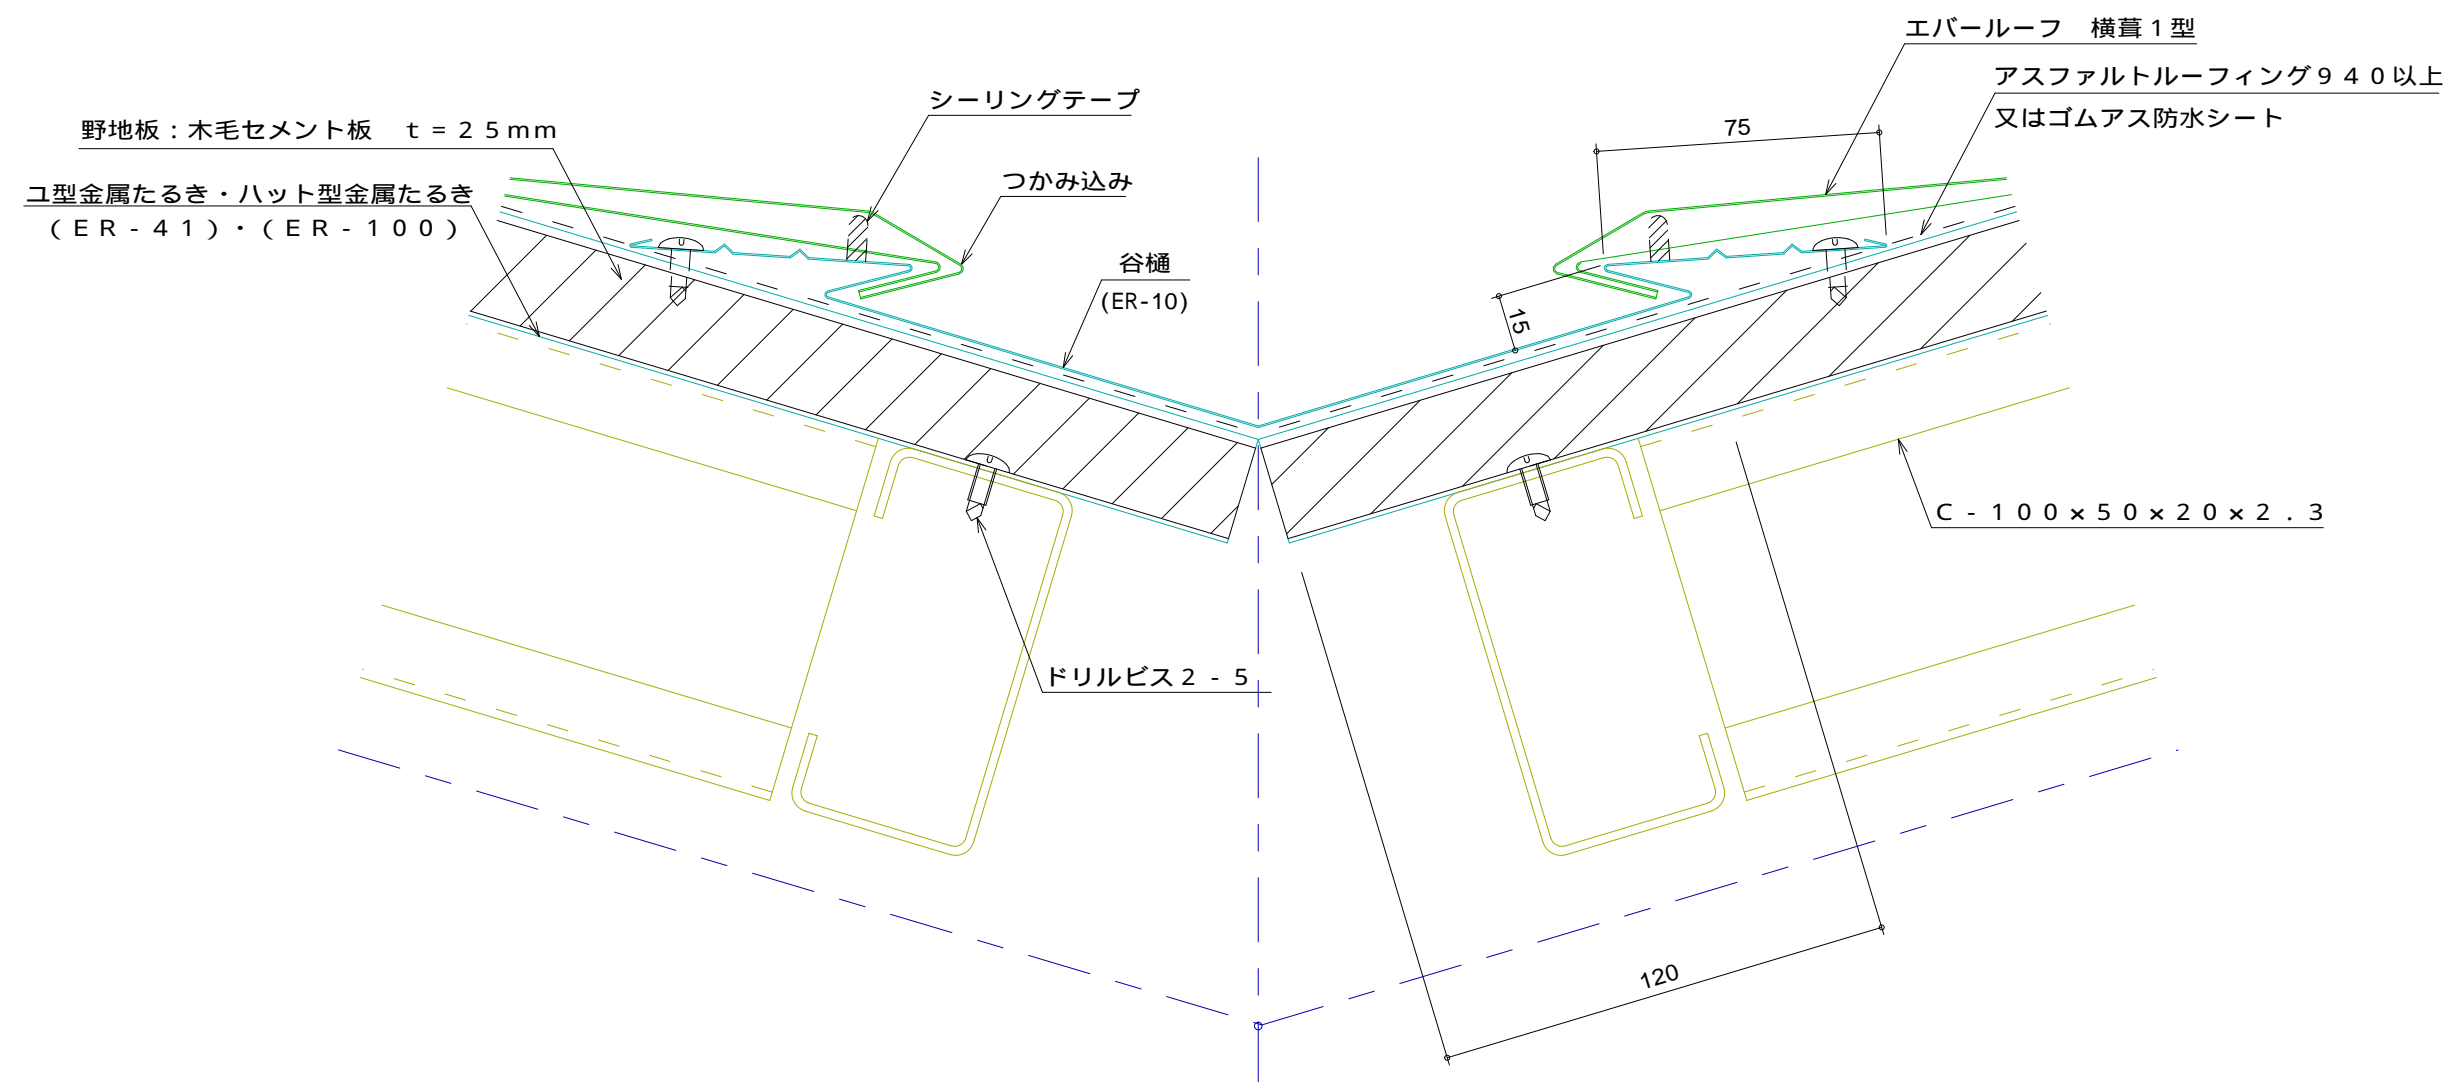

名 称			
図 番	CAA07-001	縮 尺	1 / 2
日鉄住金鋼板株式会社			