


E R横葺 1 型 けらば部 つかみ込み方式

標準図

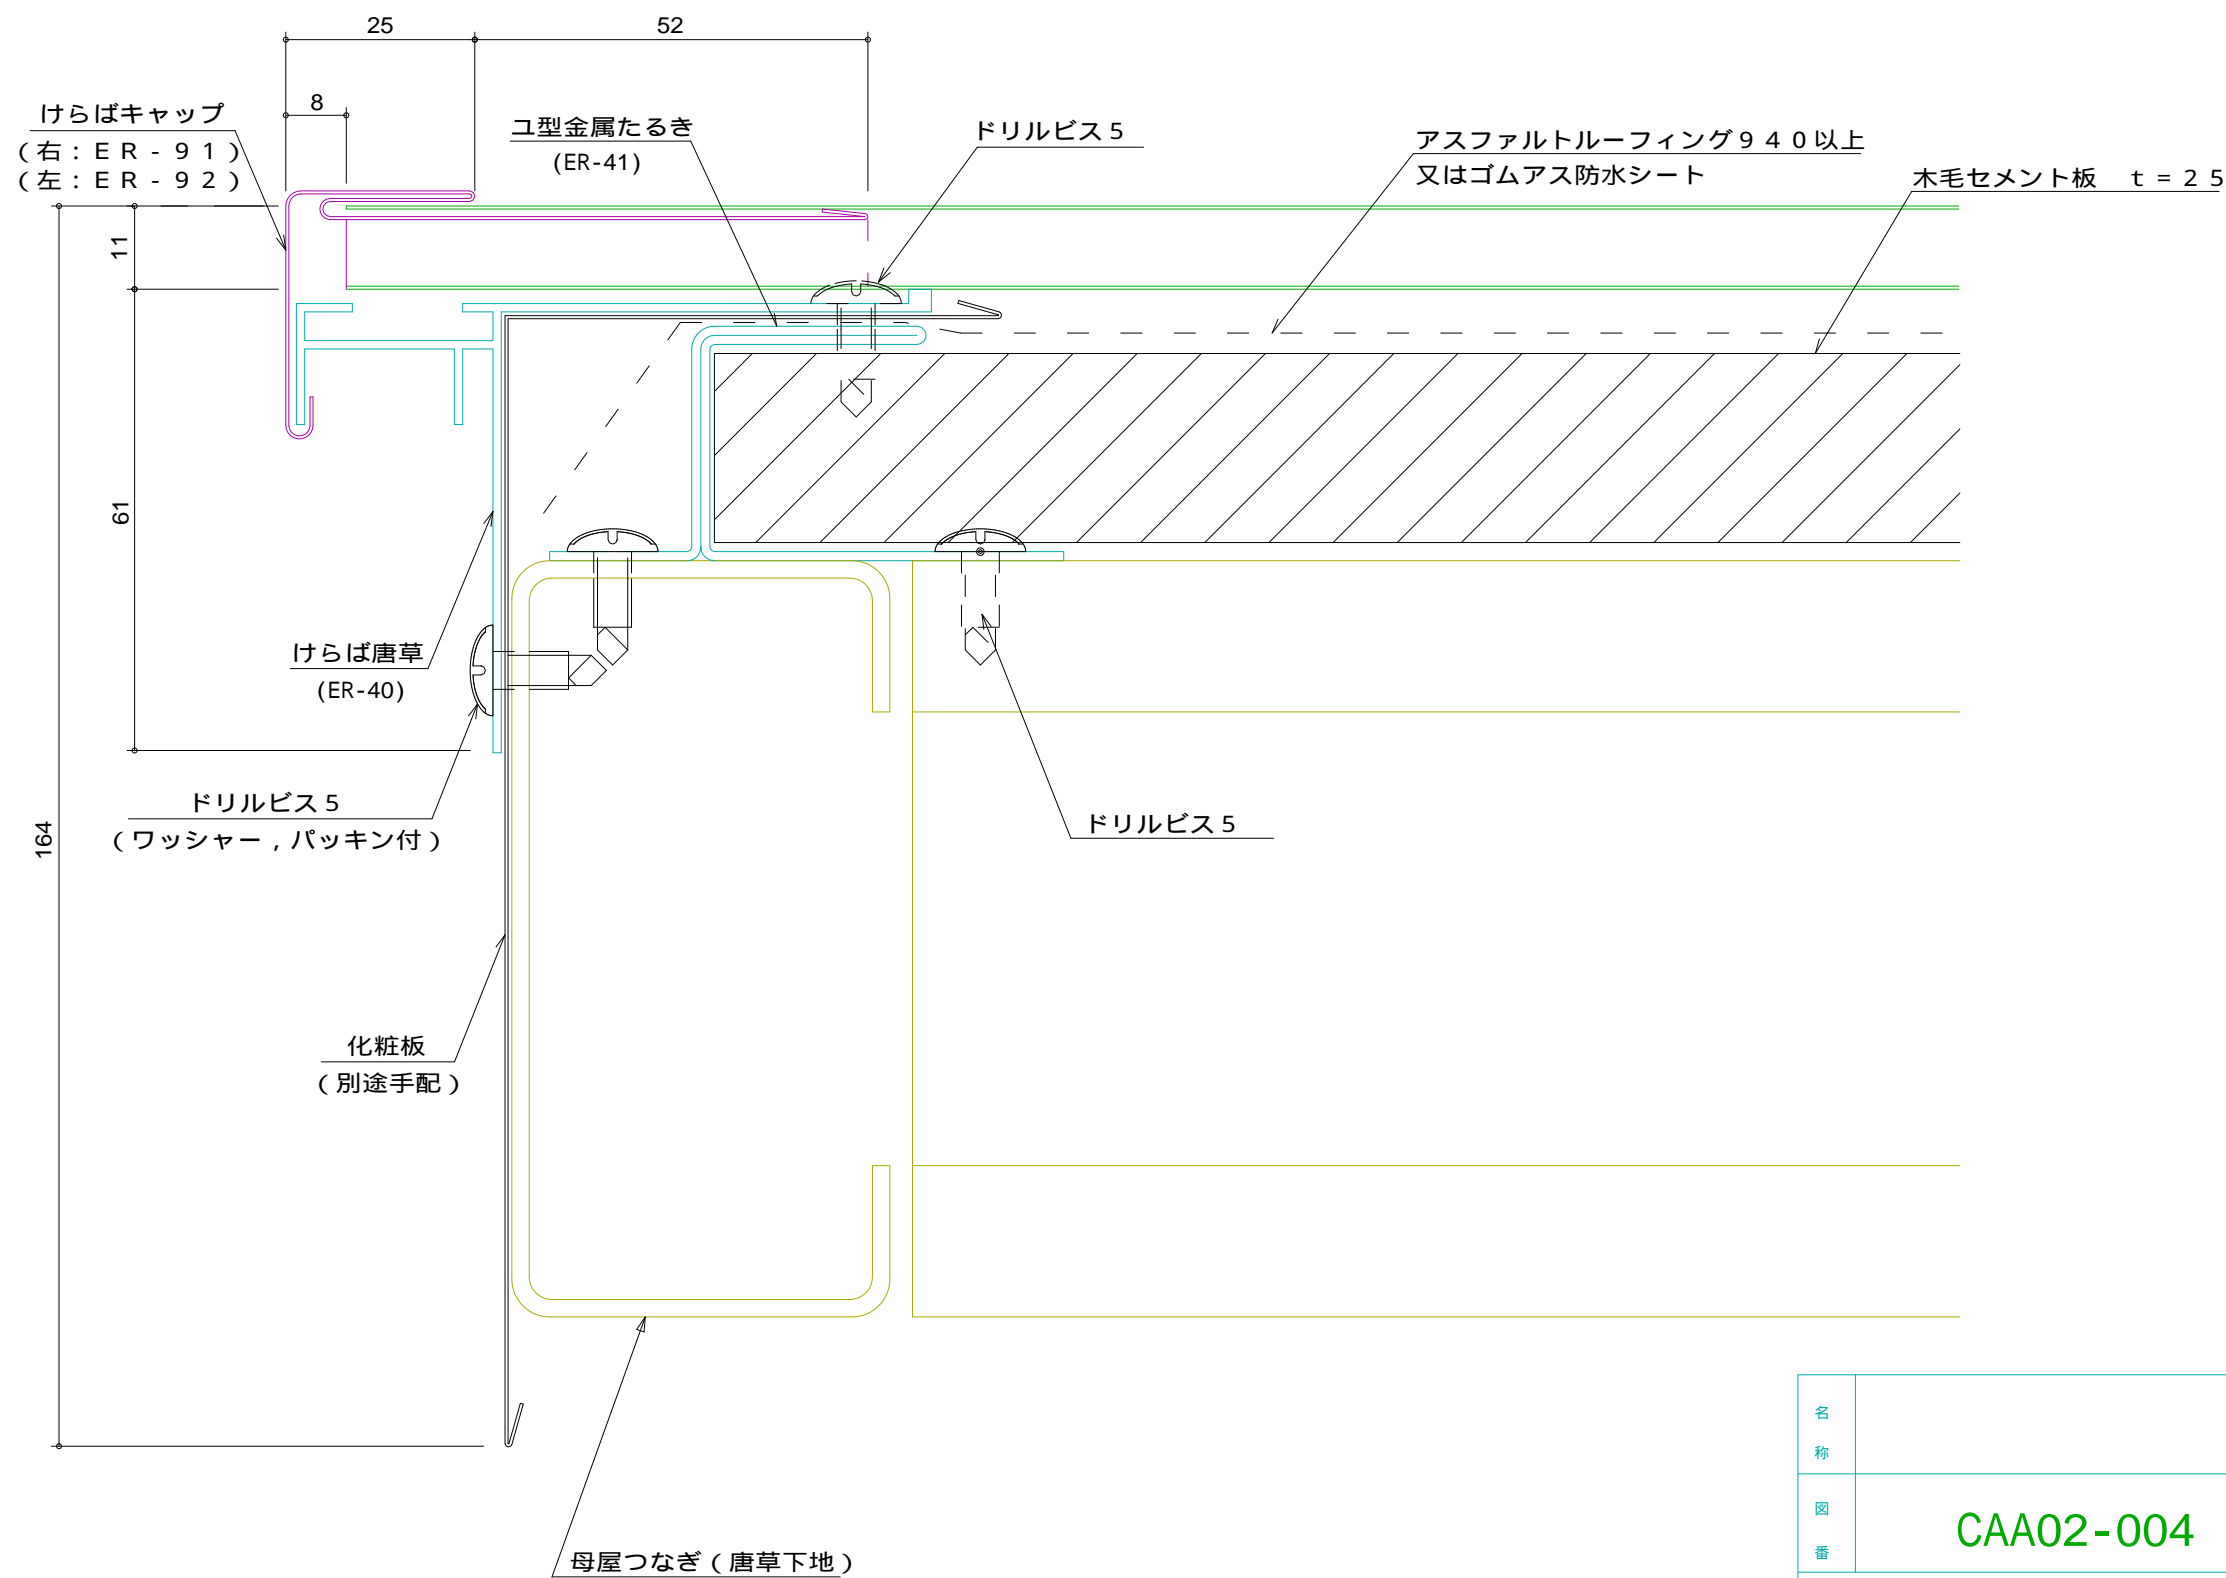

名称			
図番	CAA02-004	縮尺	1/1

日鉄住金鋼板株式会社