


E R 横葺 1 型 壁取り合い部

標準図

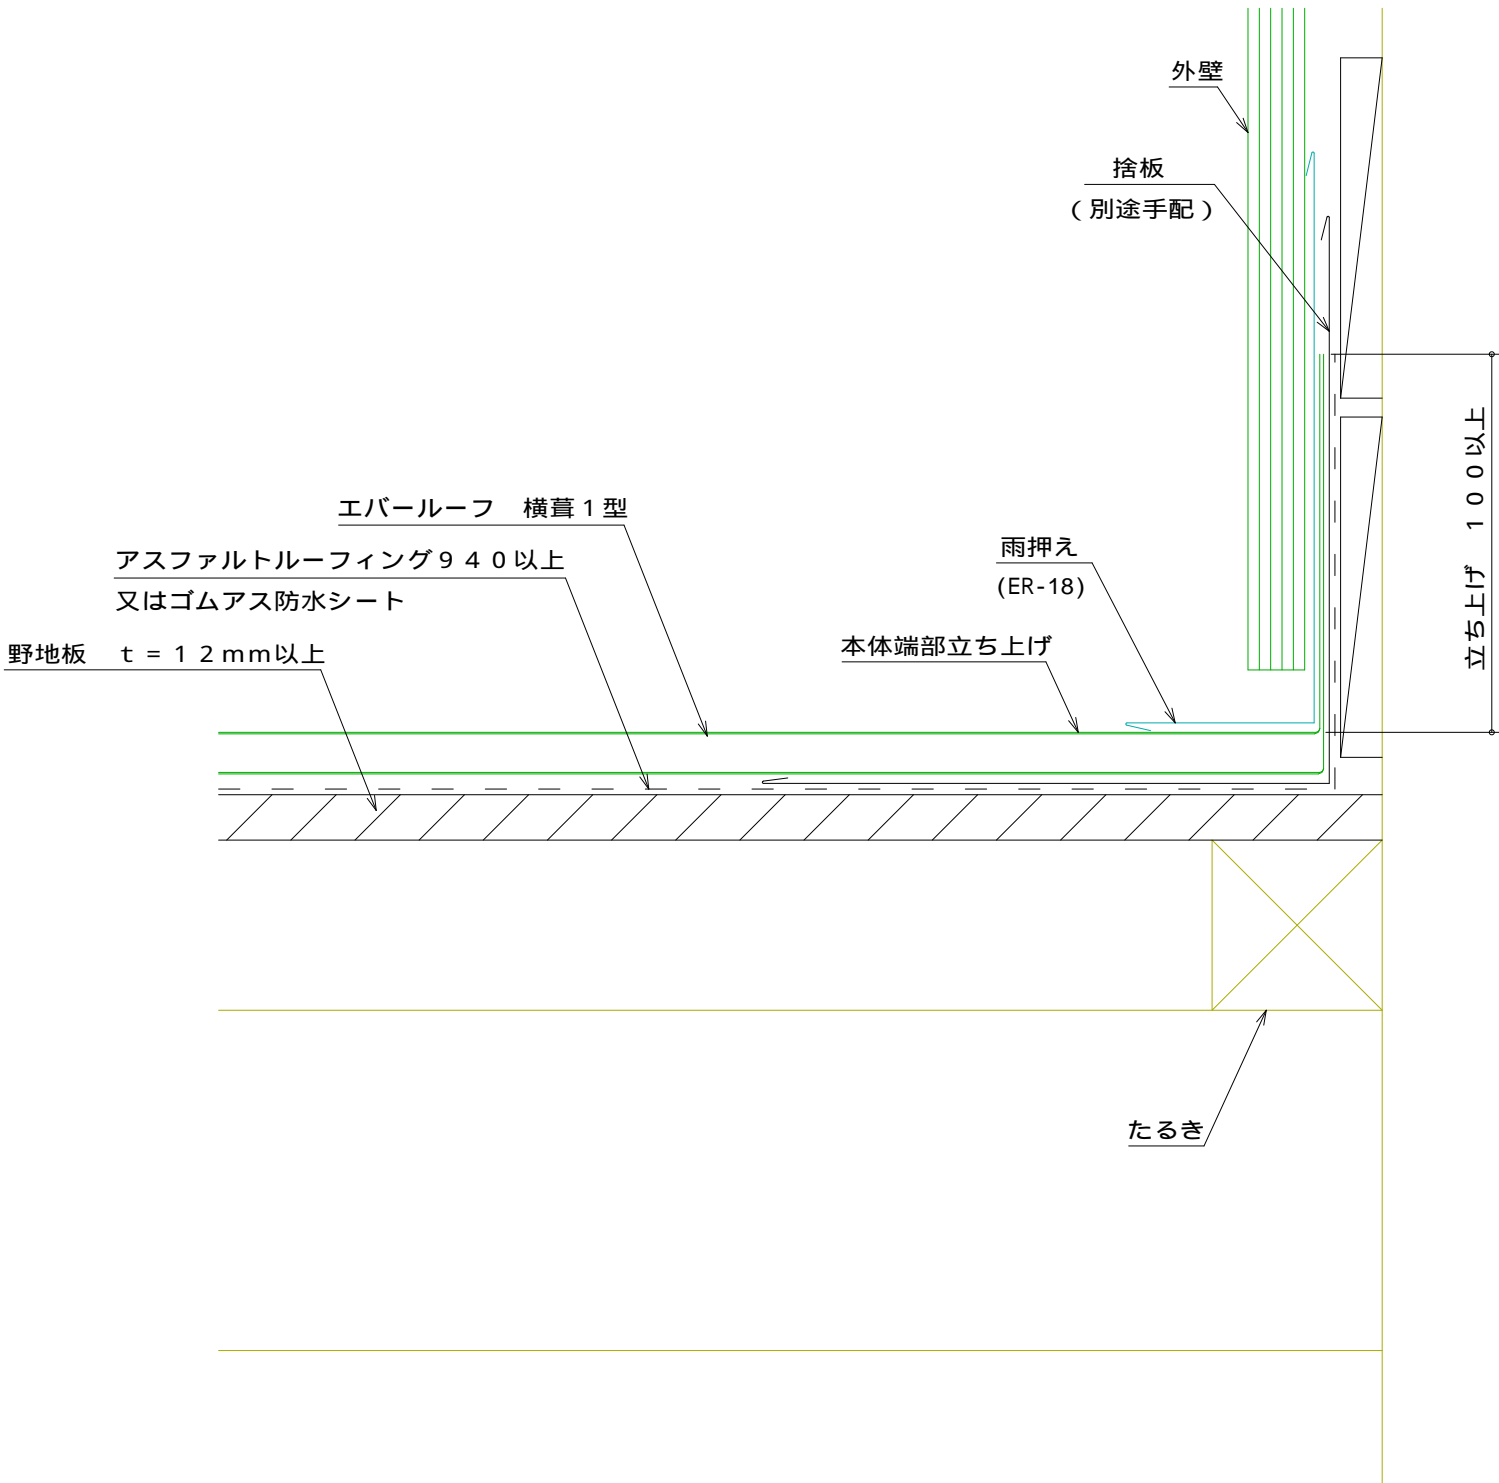

名 称			
図 番	CAB06-001	縮 尺	1 / 2
日鉄住金鋼板株式会社			