


E R 横葺 1 型 降り棟部

標準図

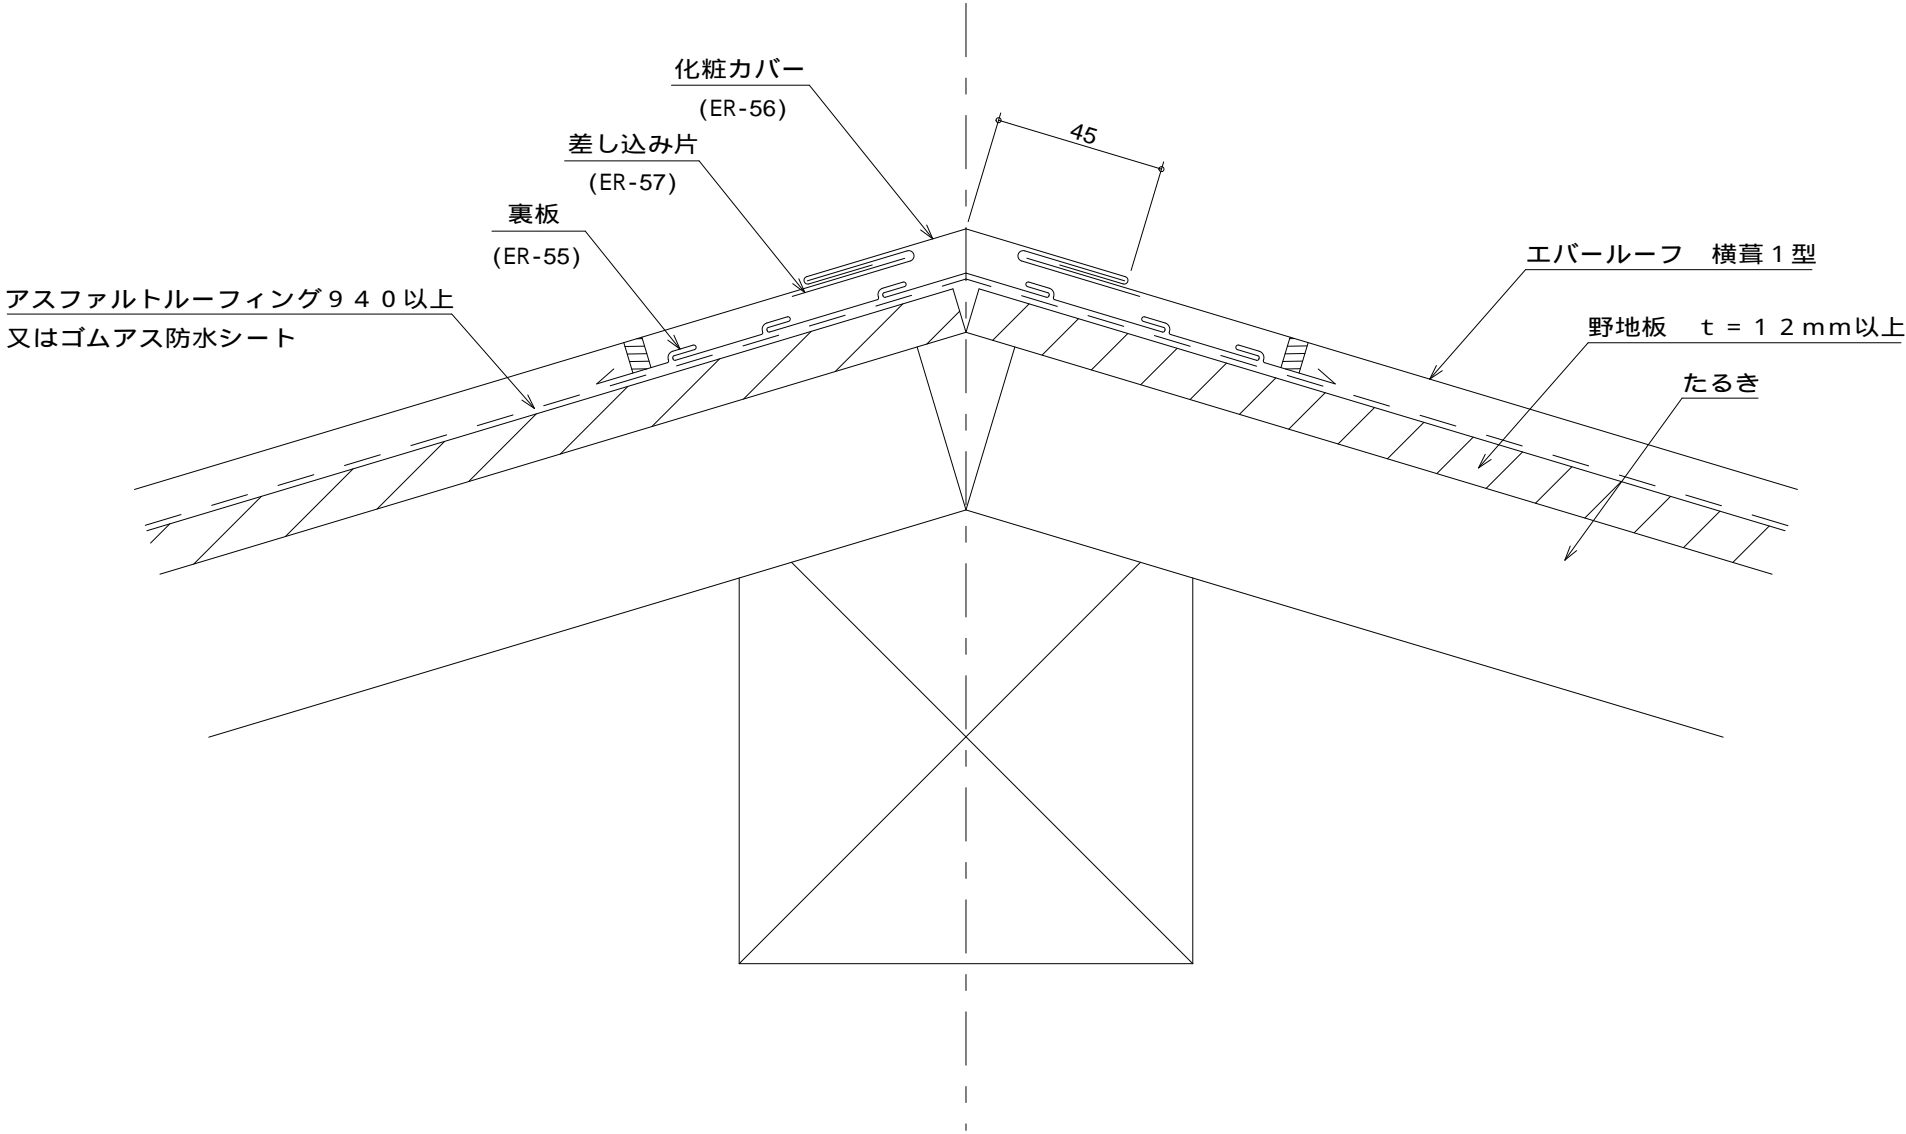

名称			
図番	CAB04-002	縮尺	1/2
日鉄住金鋼板株式会社			