


E R横葺 2 型棟部

参 考 図

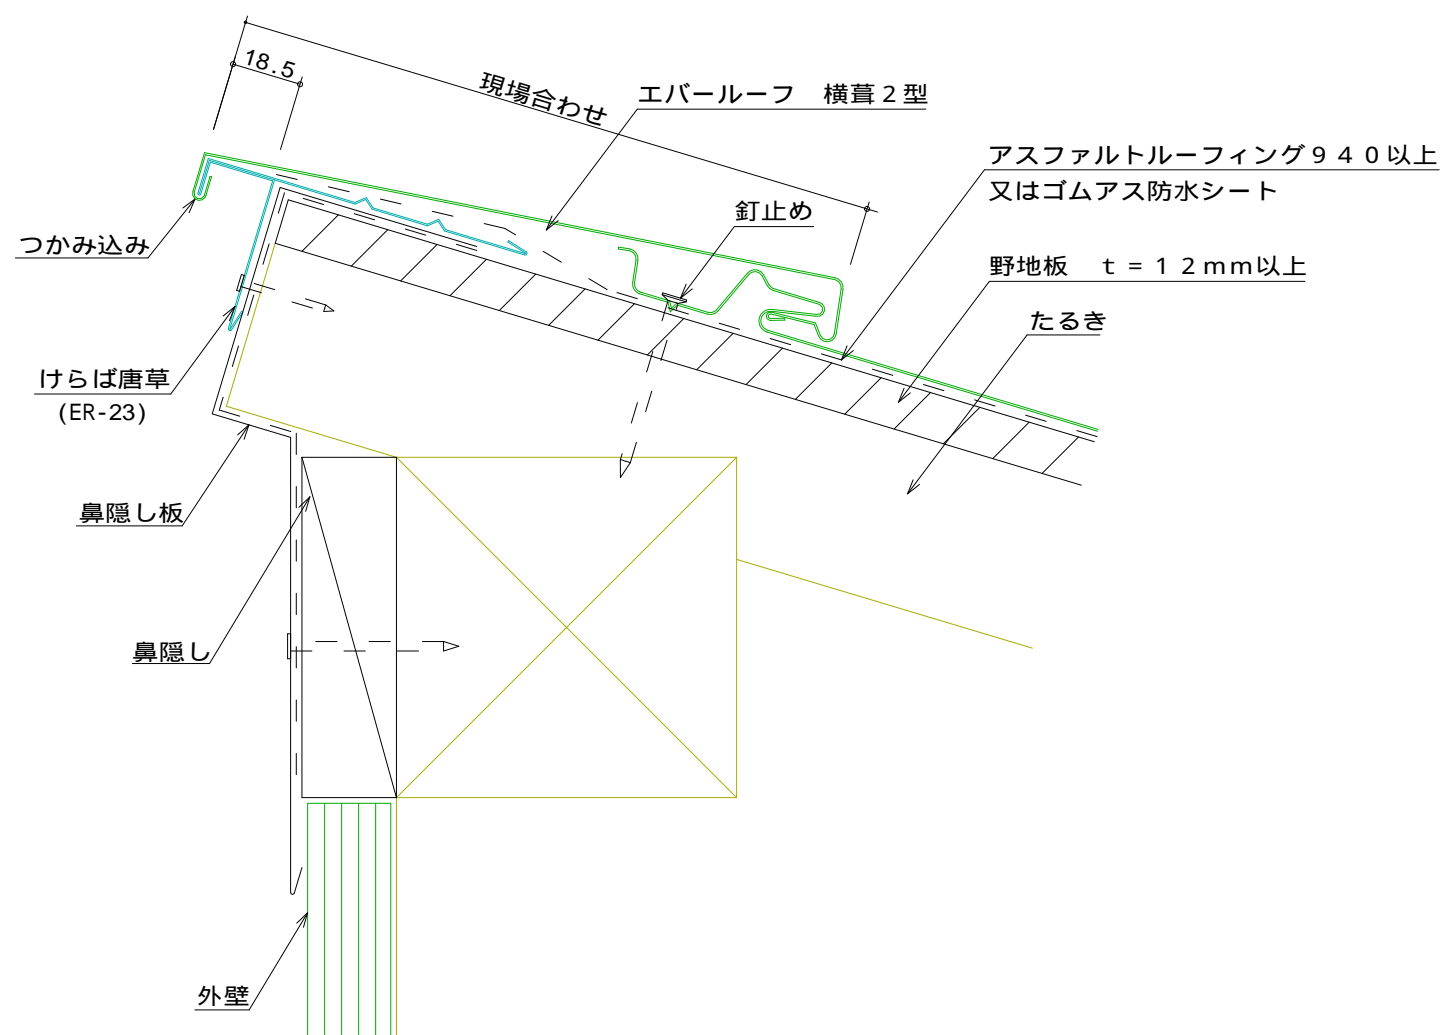

名 称			
図 番	CBB03-003	縮 尺	1 / 2

日鉄住金鋼板株式会社