


E R 横葺 2 型    けらば部    つかみ込み方式

標準図

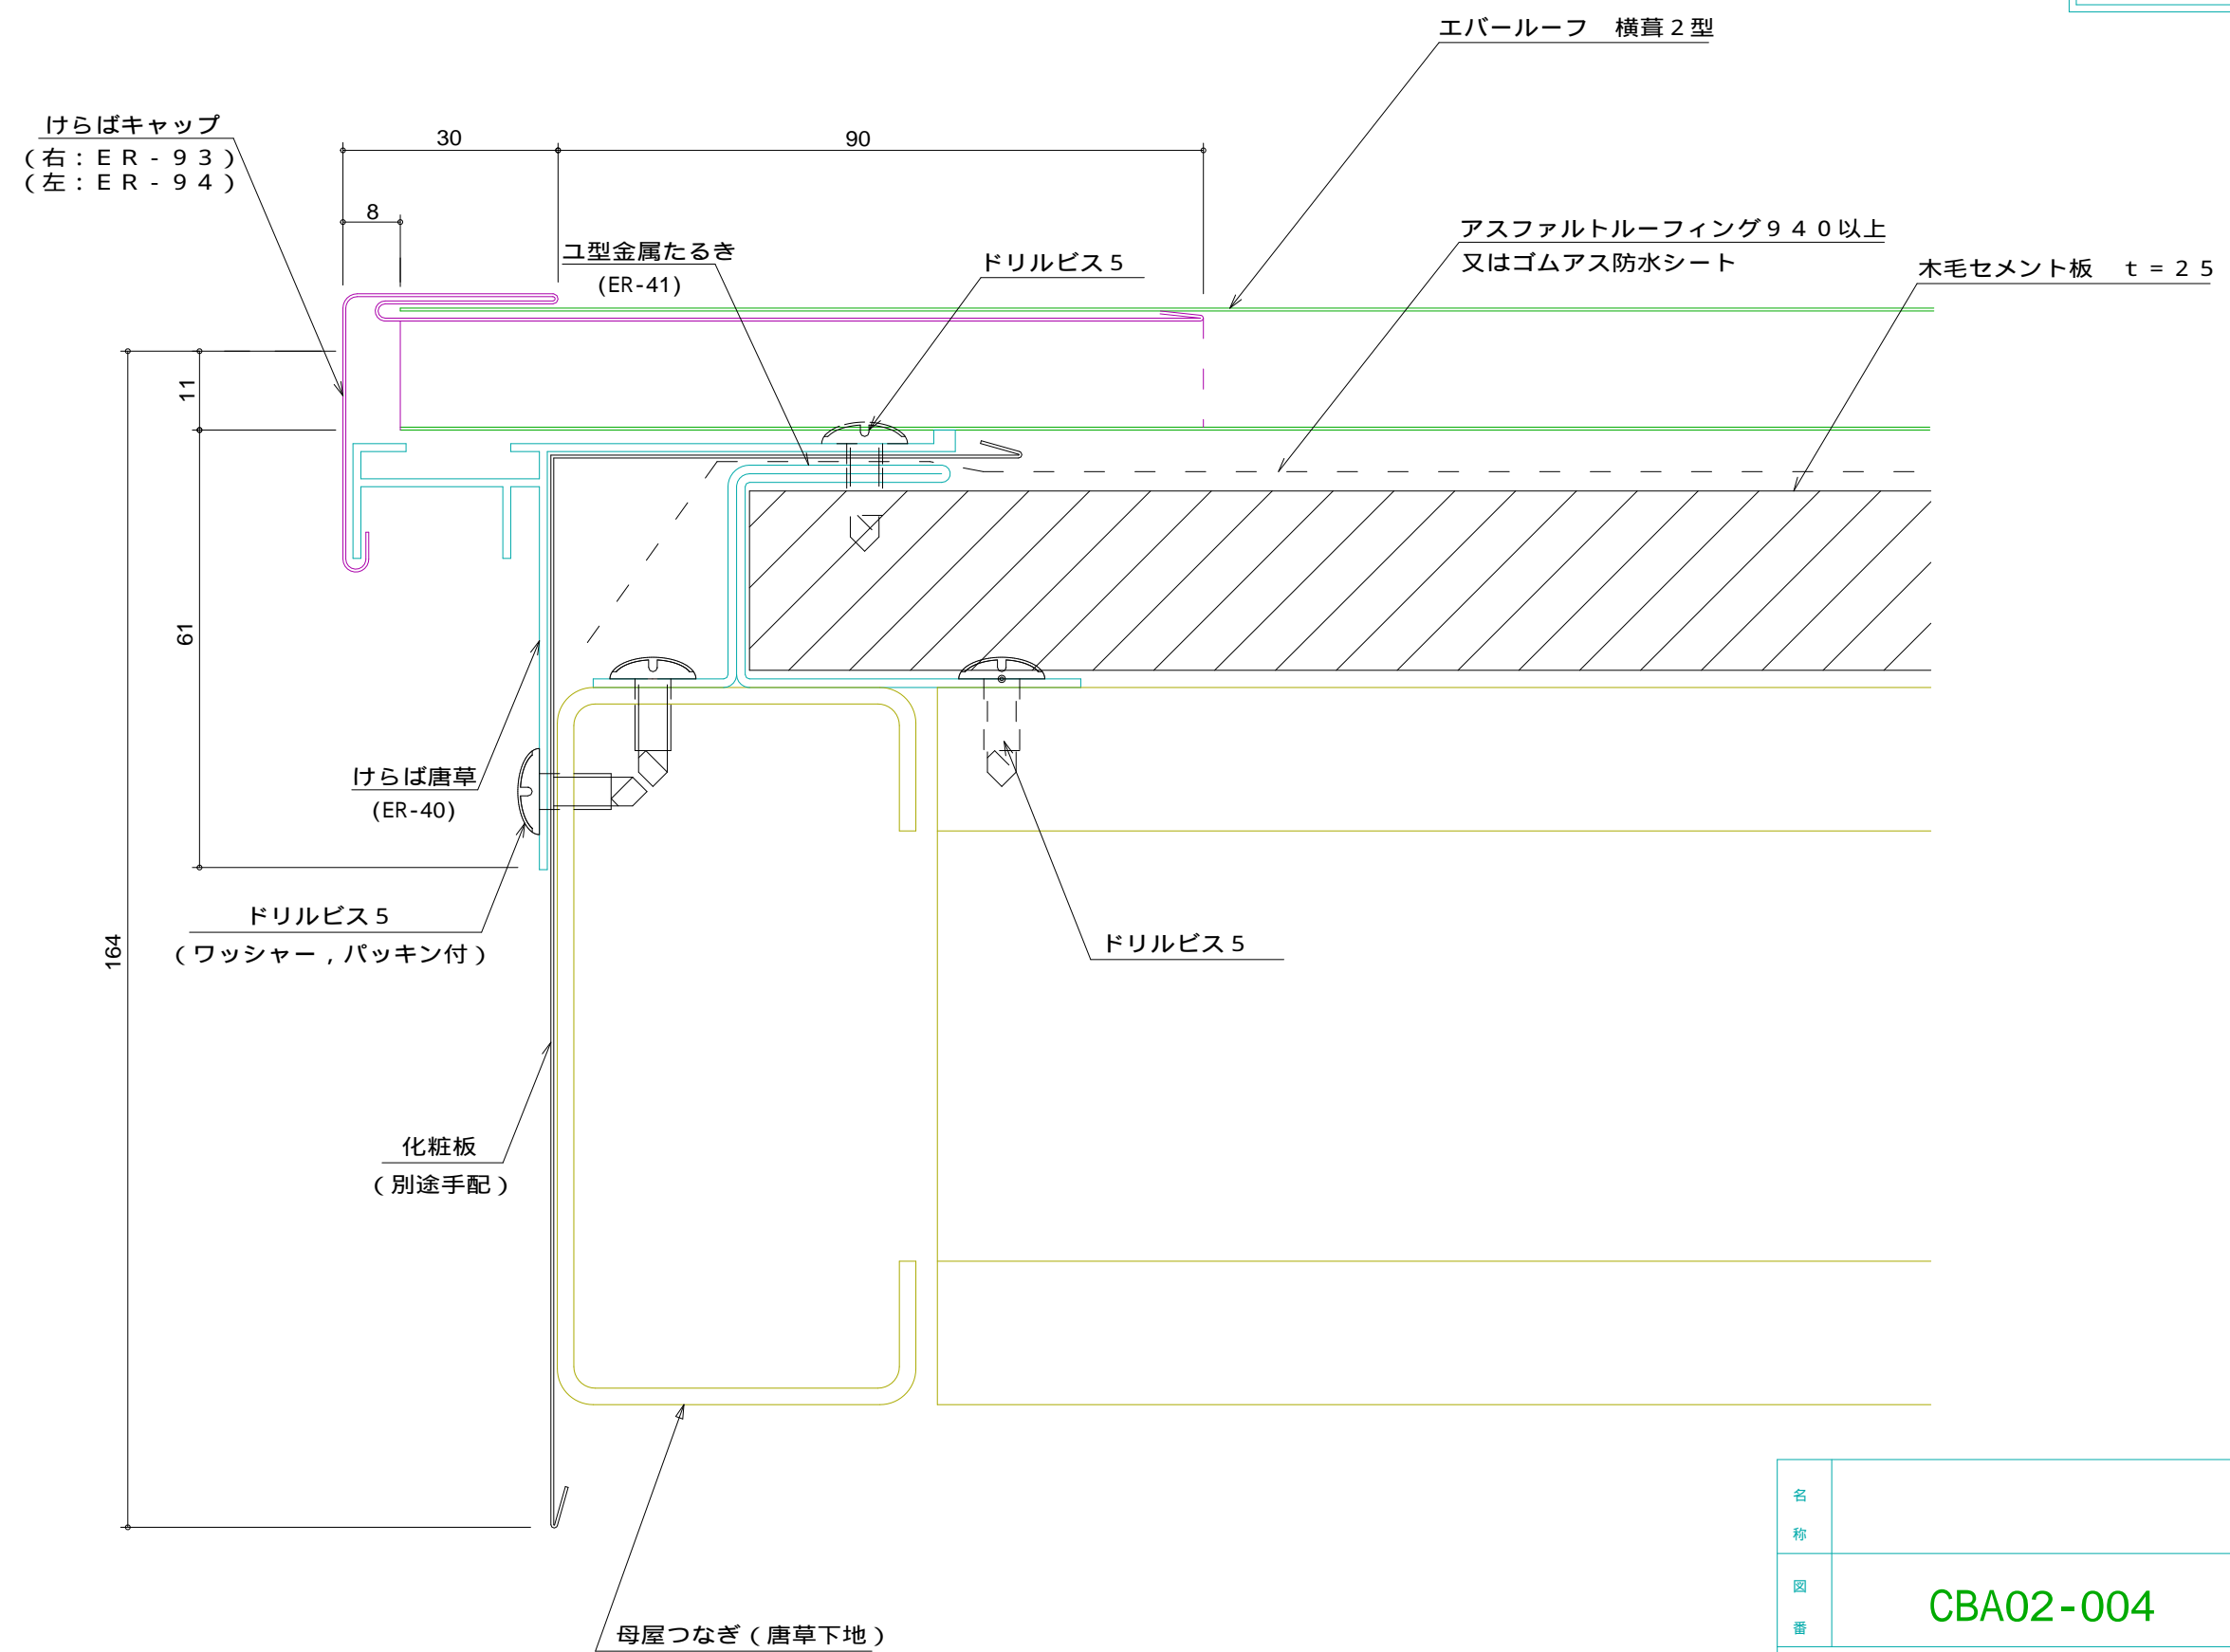

名称			
図番	CBA02-004	縮尺	1/1
日鉄住金鋼板株式会社			