


E R 横葺 2 型 谷部

標準図

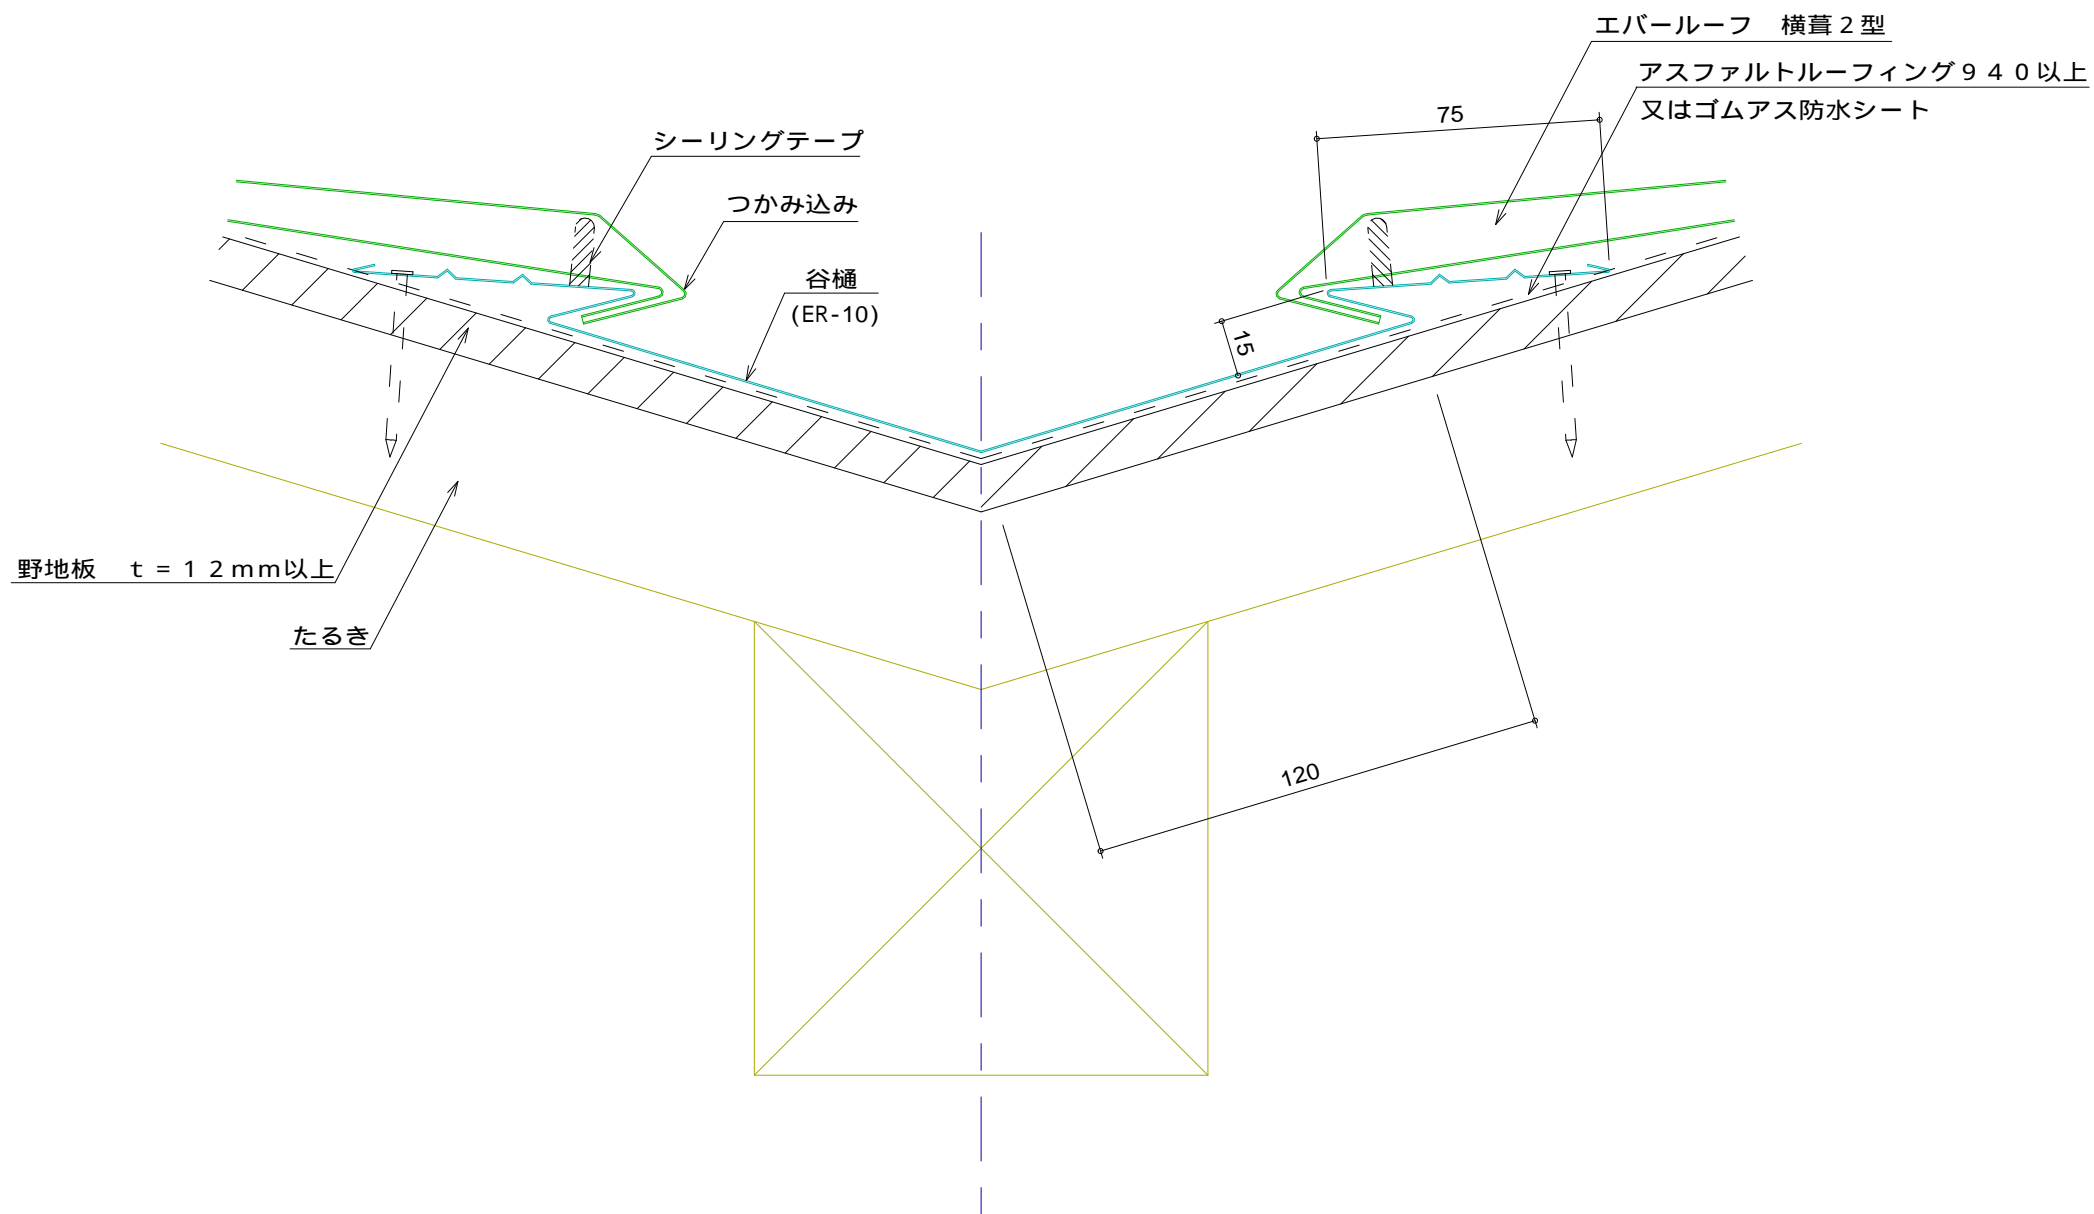

名称			
図番	CBB07-001	縮尺	1/2
日鉄住金鋼板株式会社			