


E R 横葺 2 型 軒先部

標準図

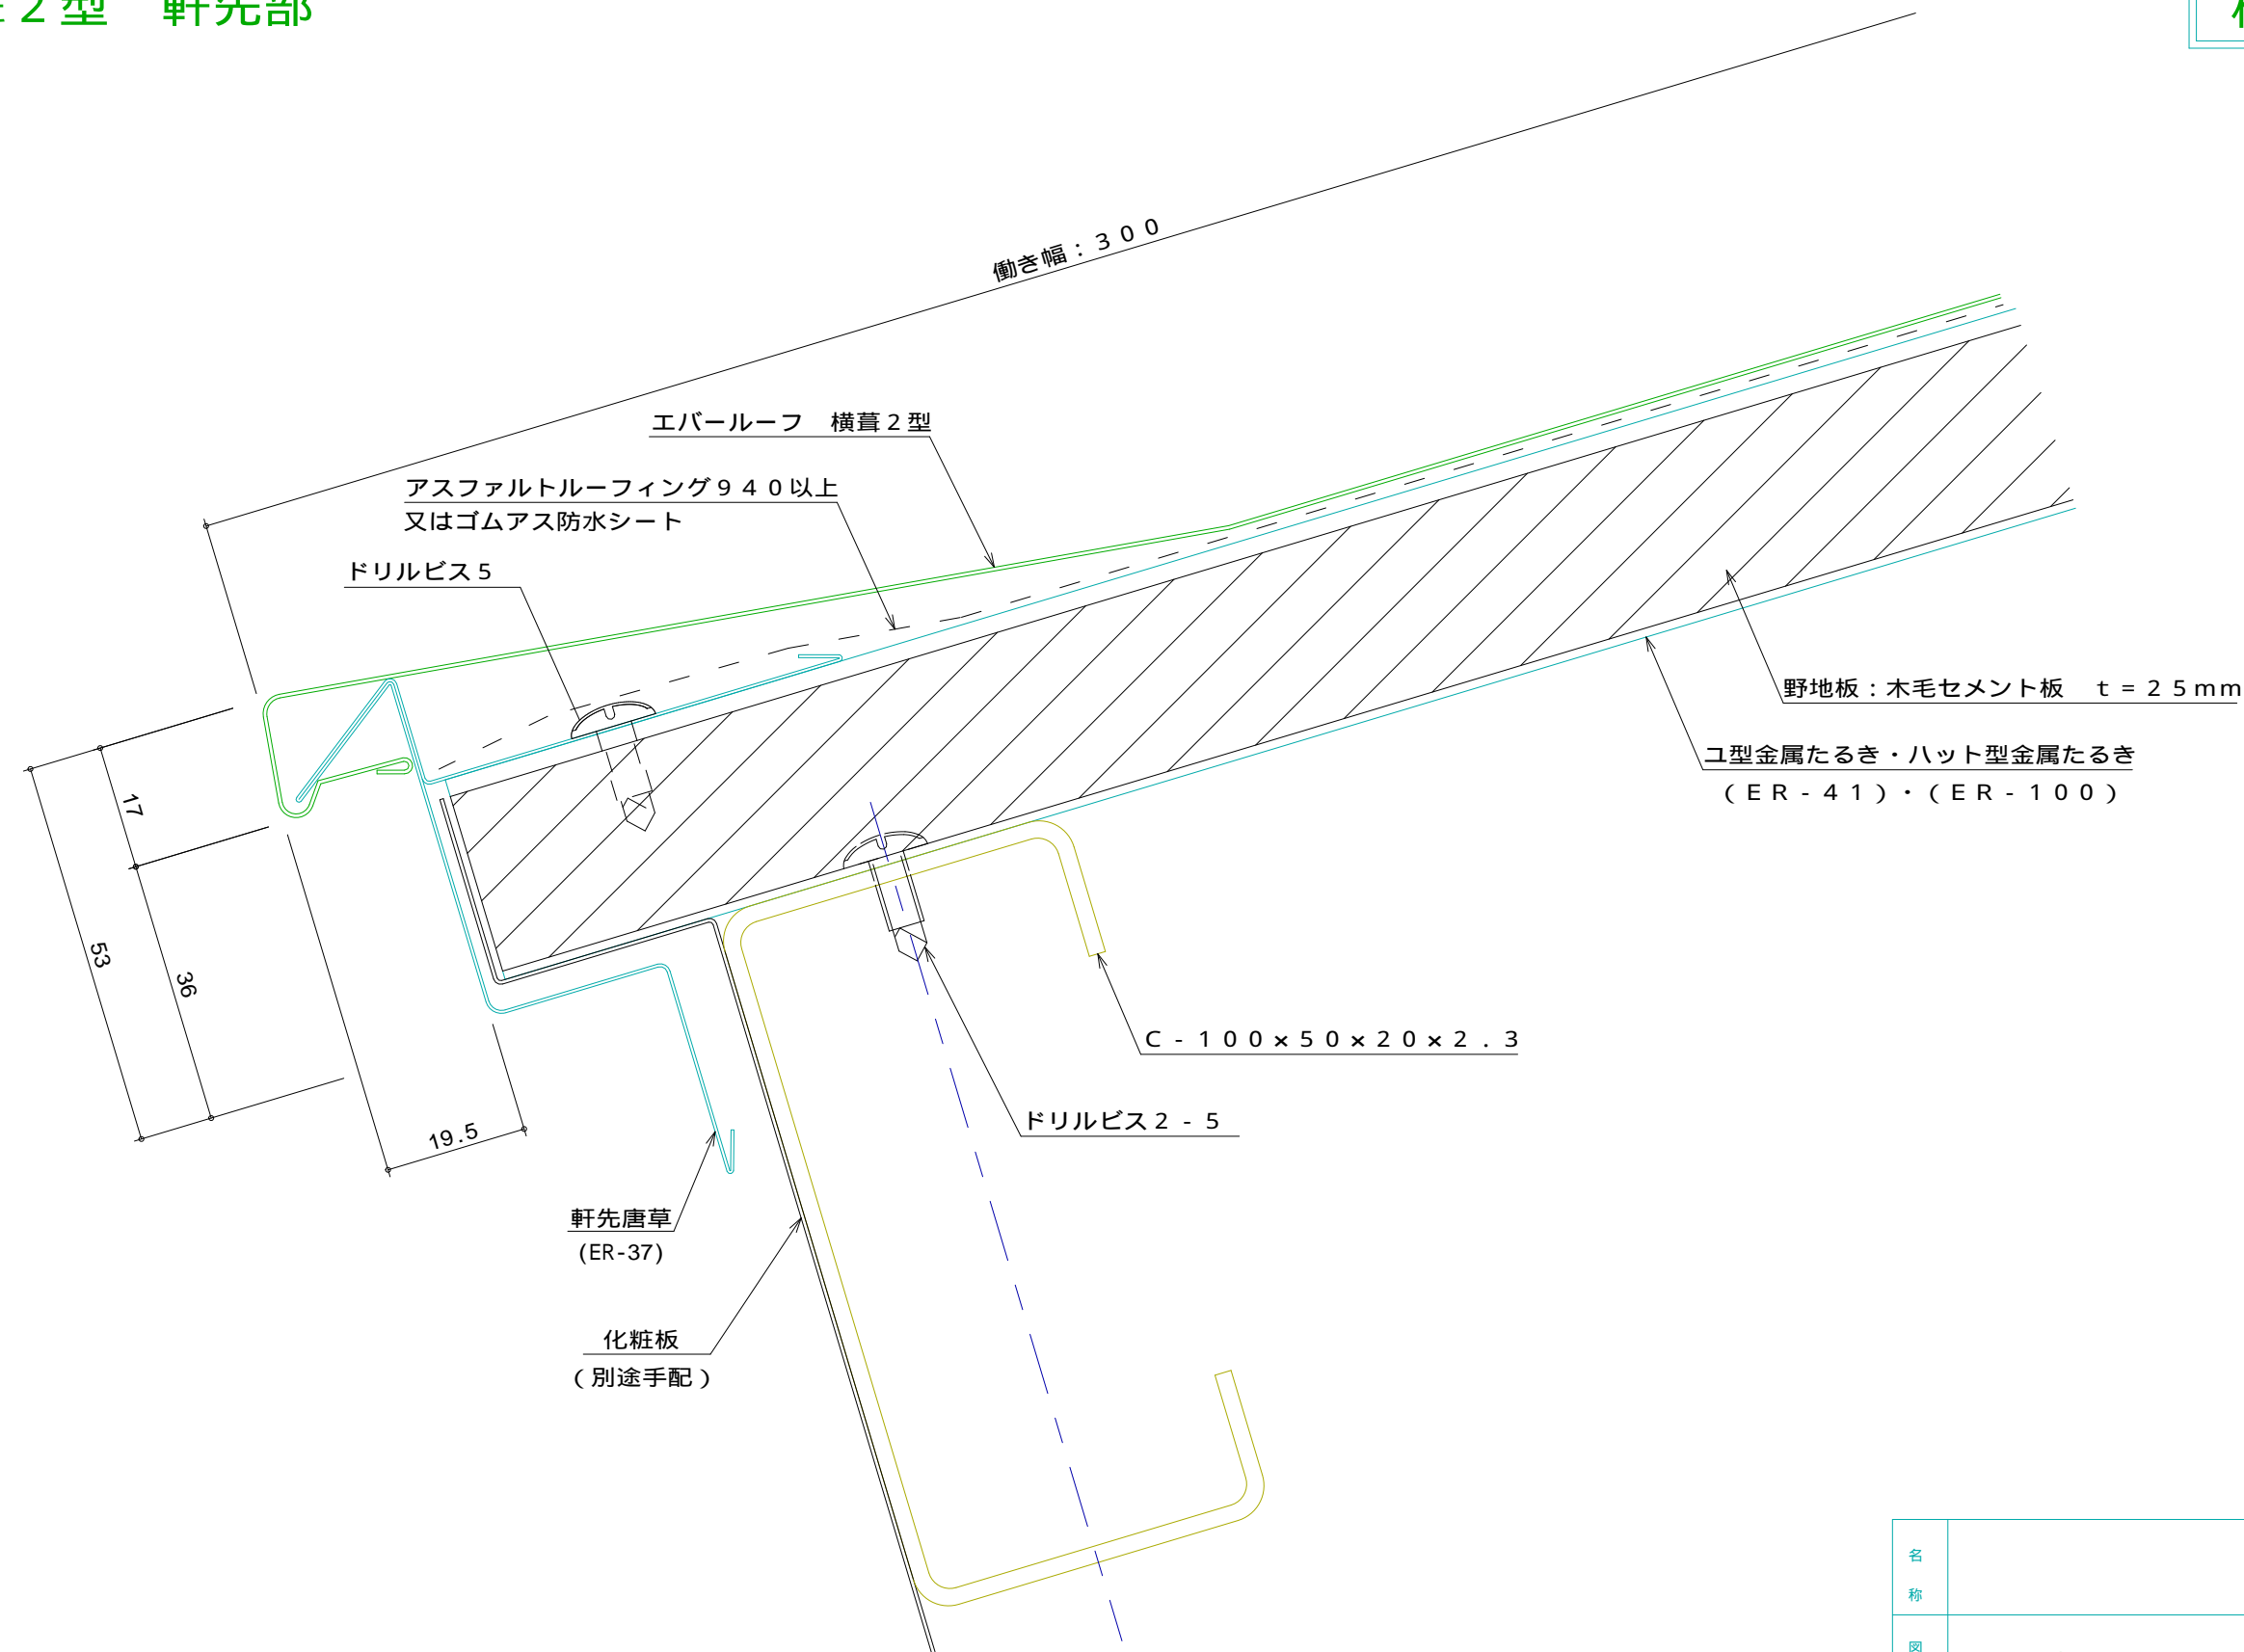

名称			
図番	CBA01-002	縮尺	1/1
日鉄住金鋼板株式会社			