


ER横葺4 - D型 軒先部

標準図

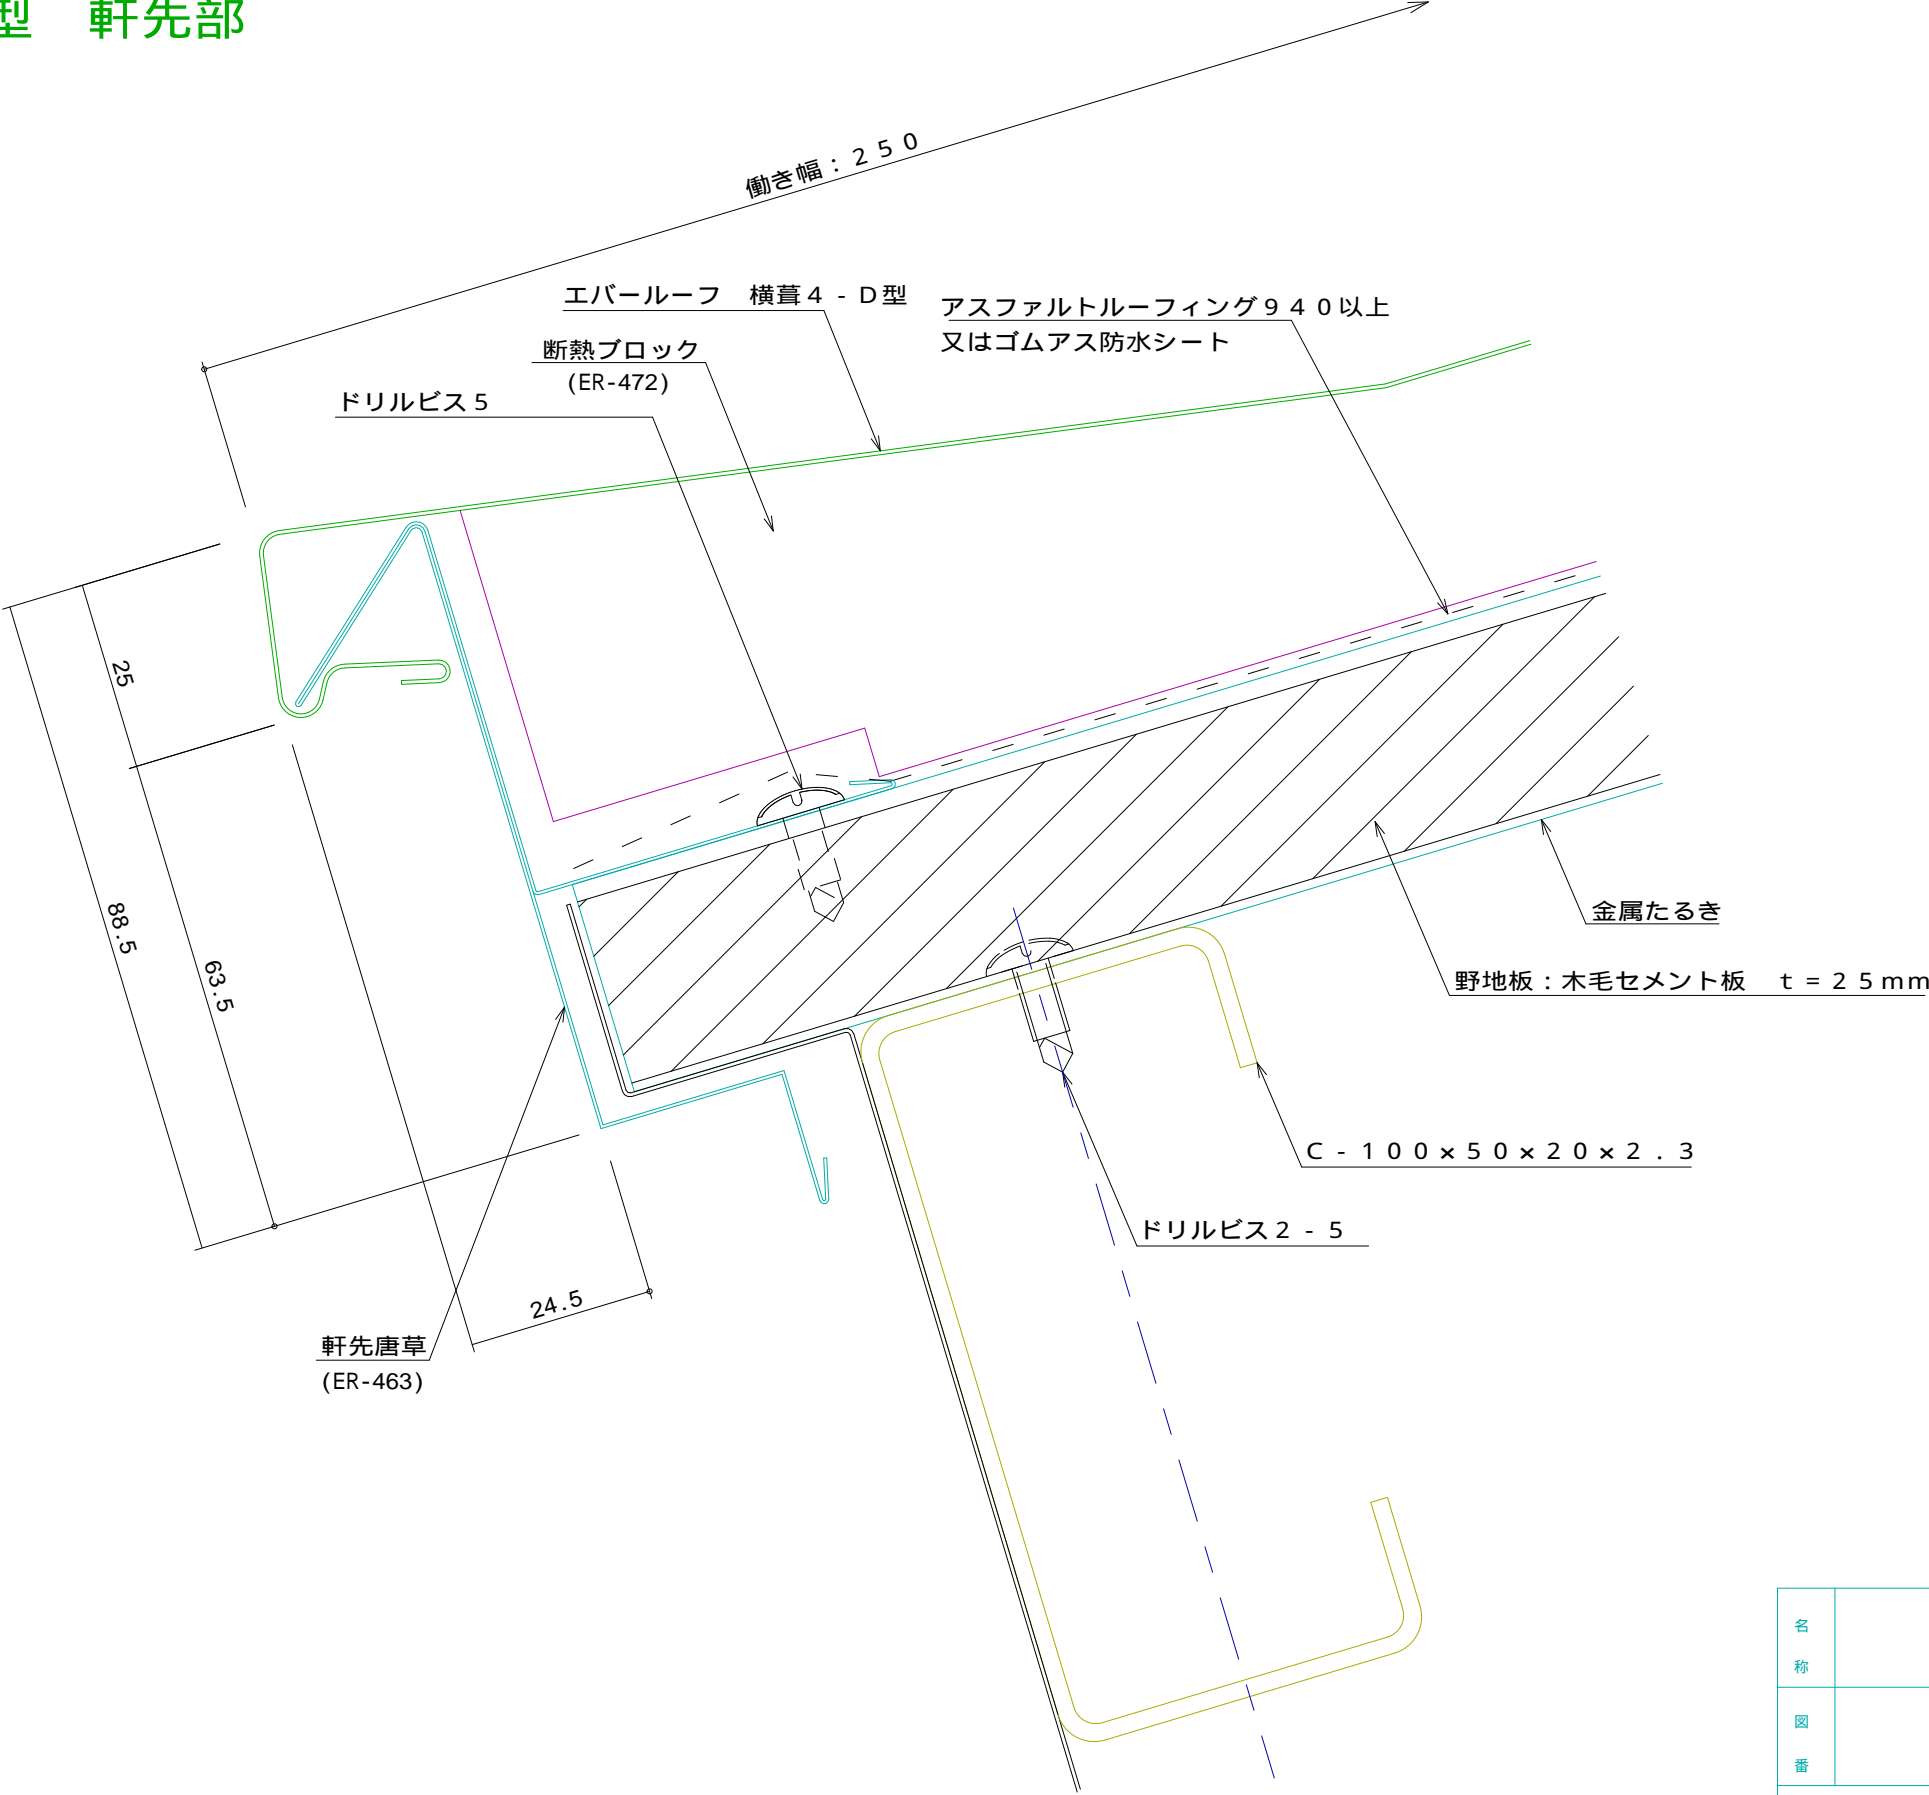

名称			
図番	CEA01-002	縮尺	1/1
日鉄住金鋼板株式会社			