


E R横葺4 - D型 谷部

標準図

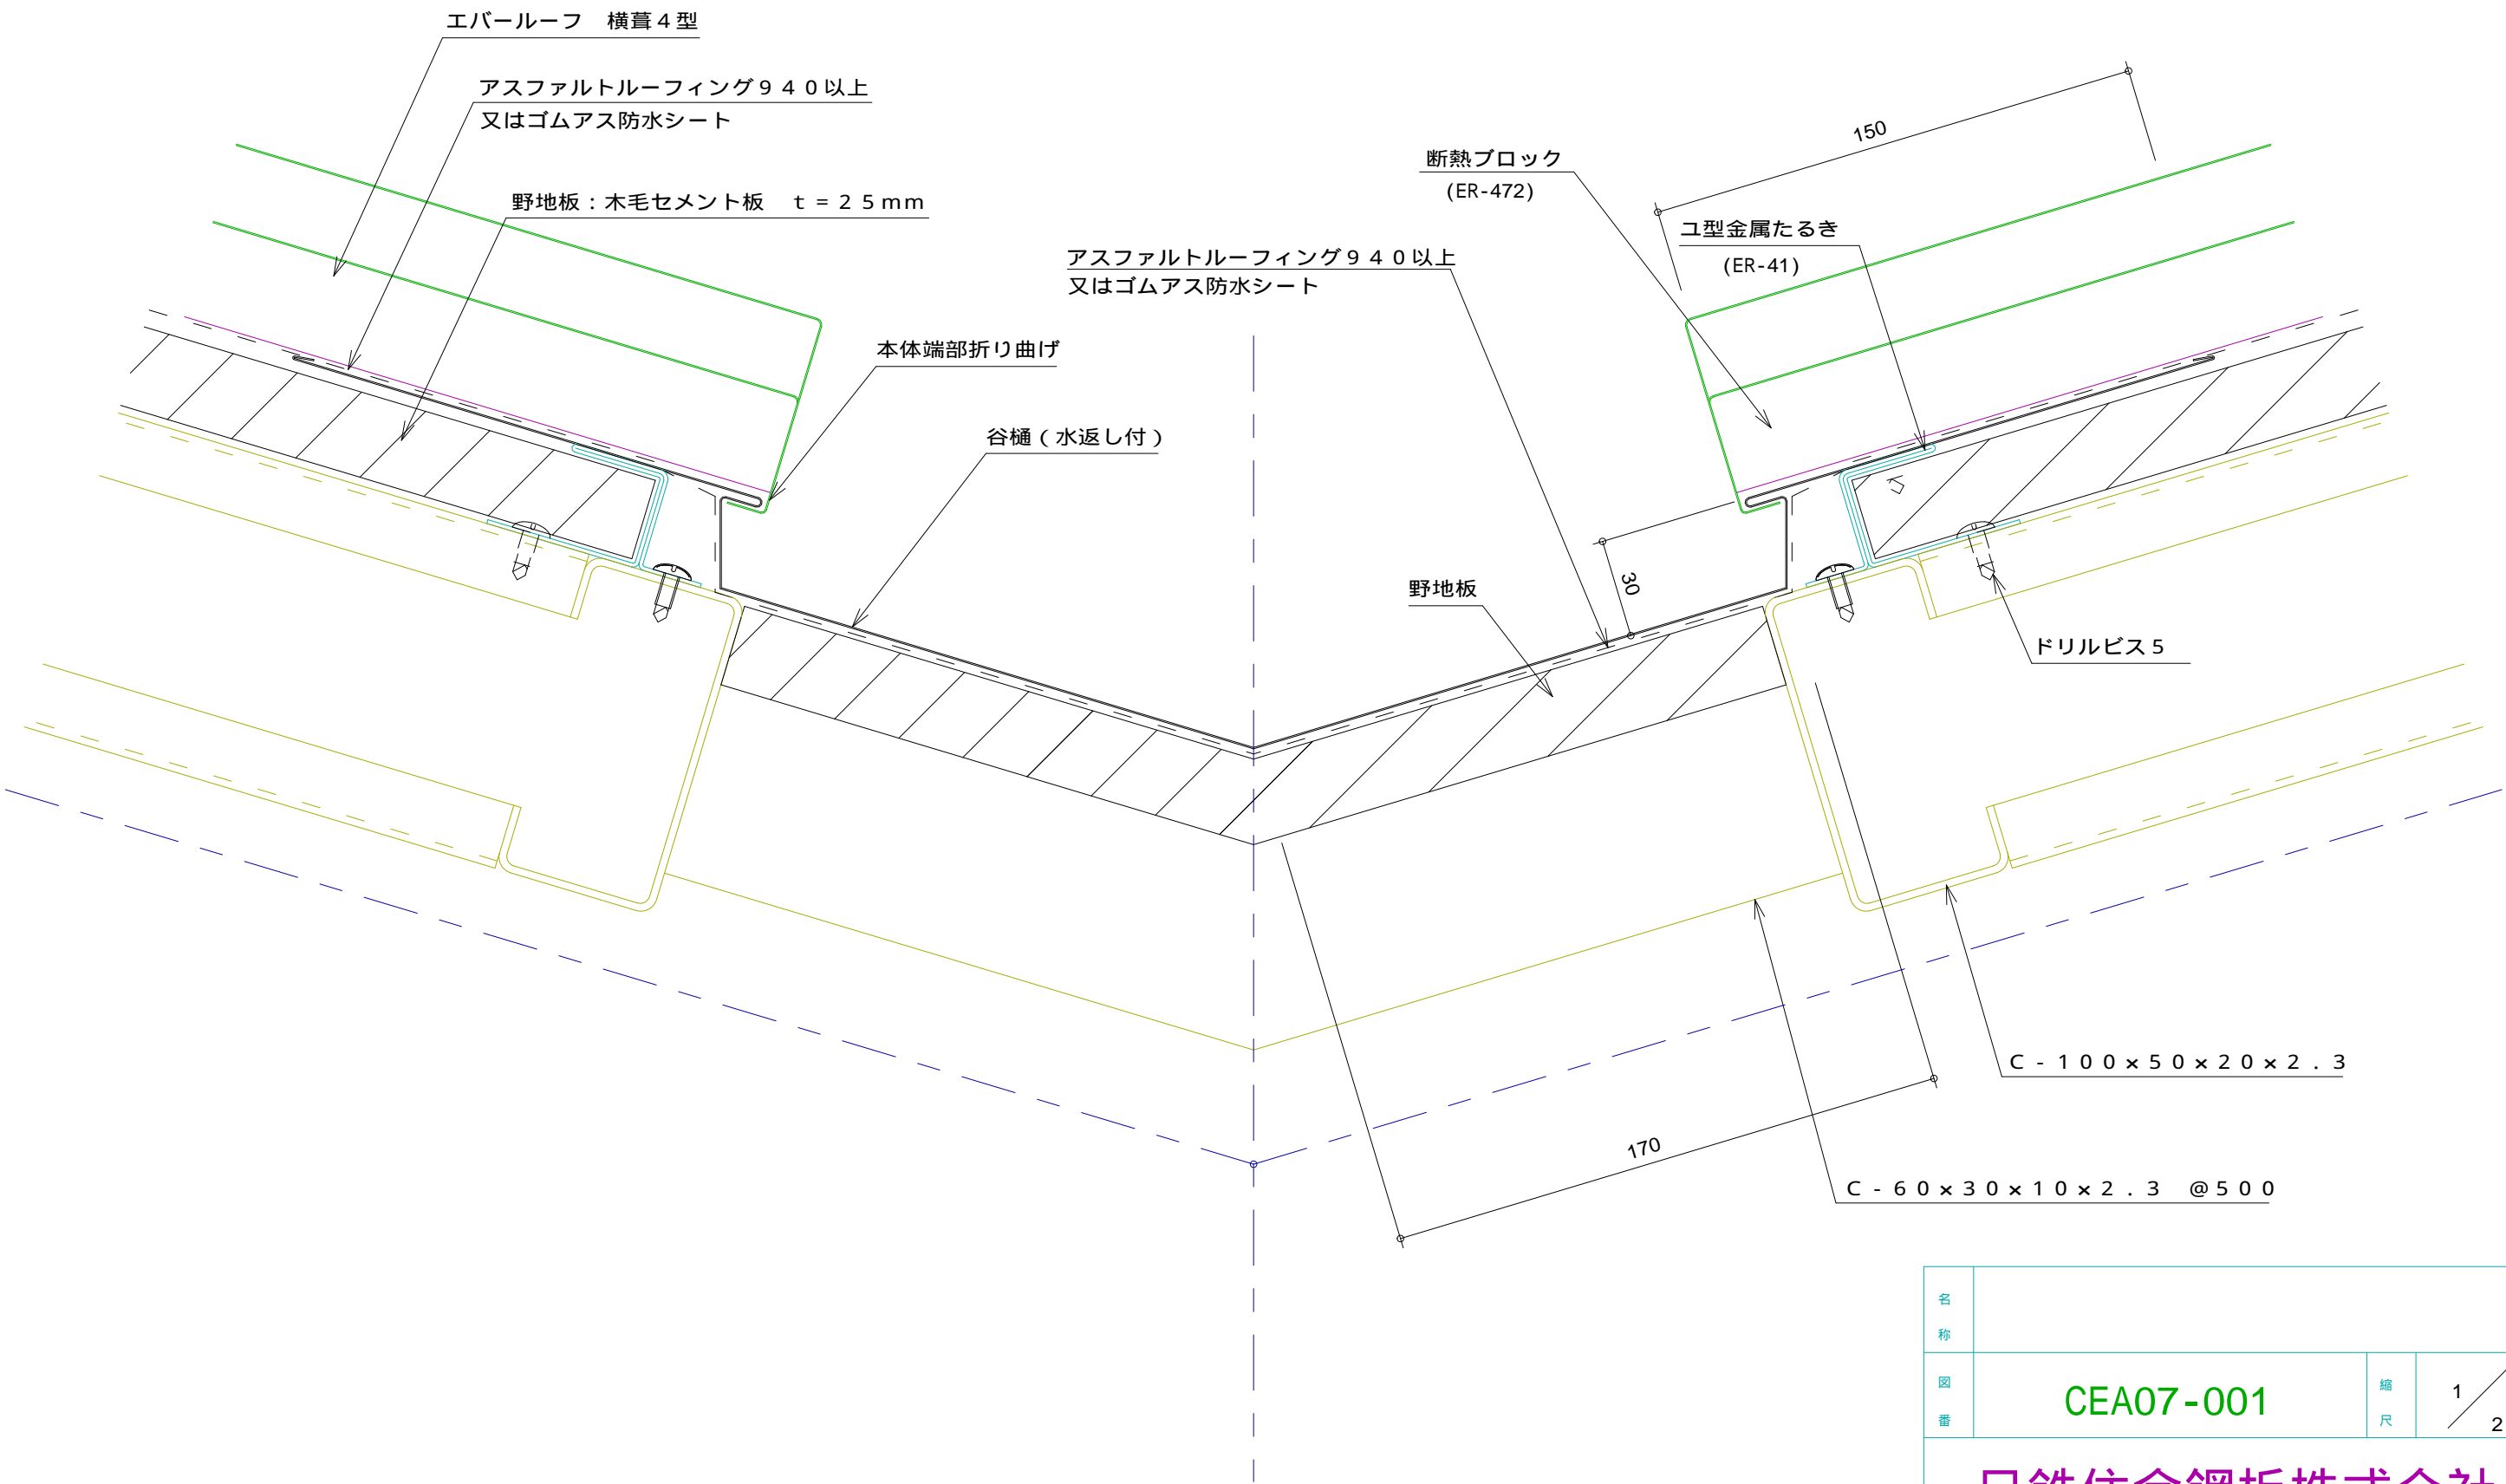

名称			
図番	CEA07-001	縮尺	1/2
日鉄住金鋼板株式会社			