


E R 横葺 4 - D 型 降り棟部

標準図

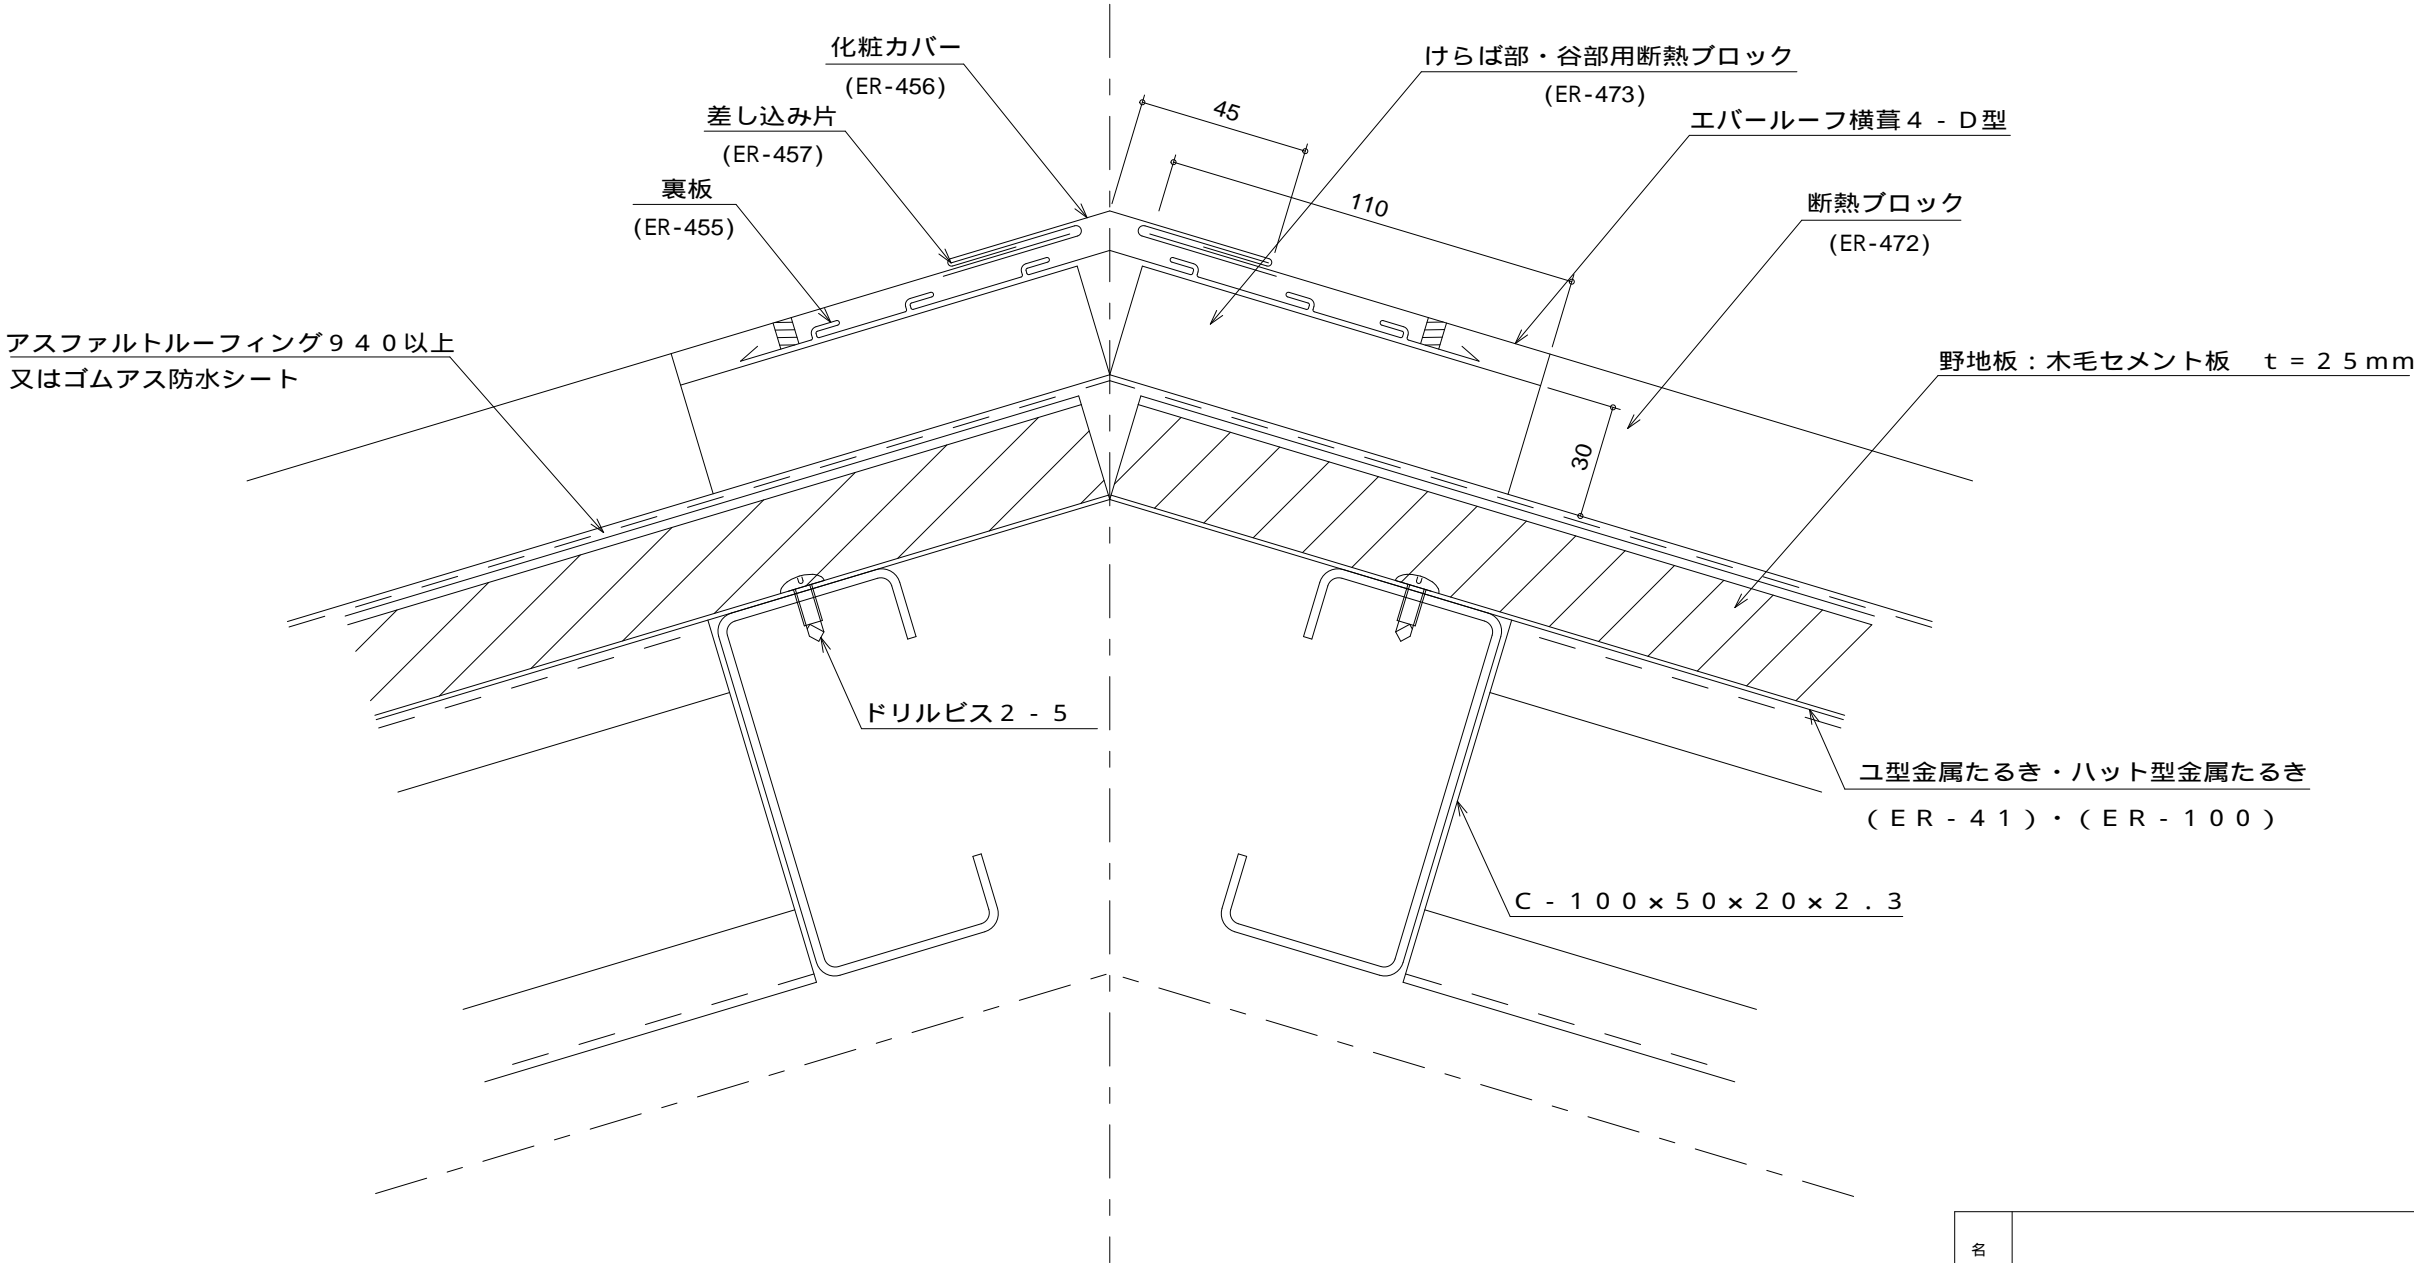

名 称			
図 番	CEA04-002	縮 尺	1 / 2
日鉄住金鋼板株式会社			