


E R横葺 5 型 降り棟部 降り棟包み仕様

標準図

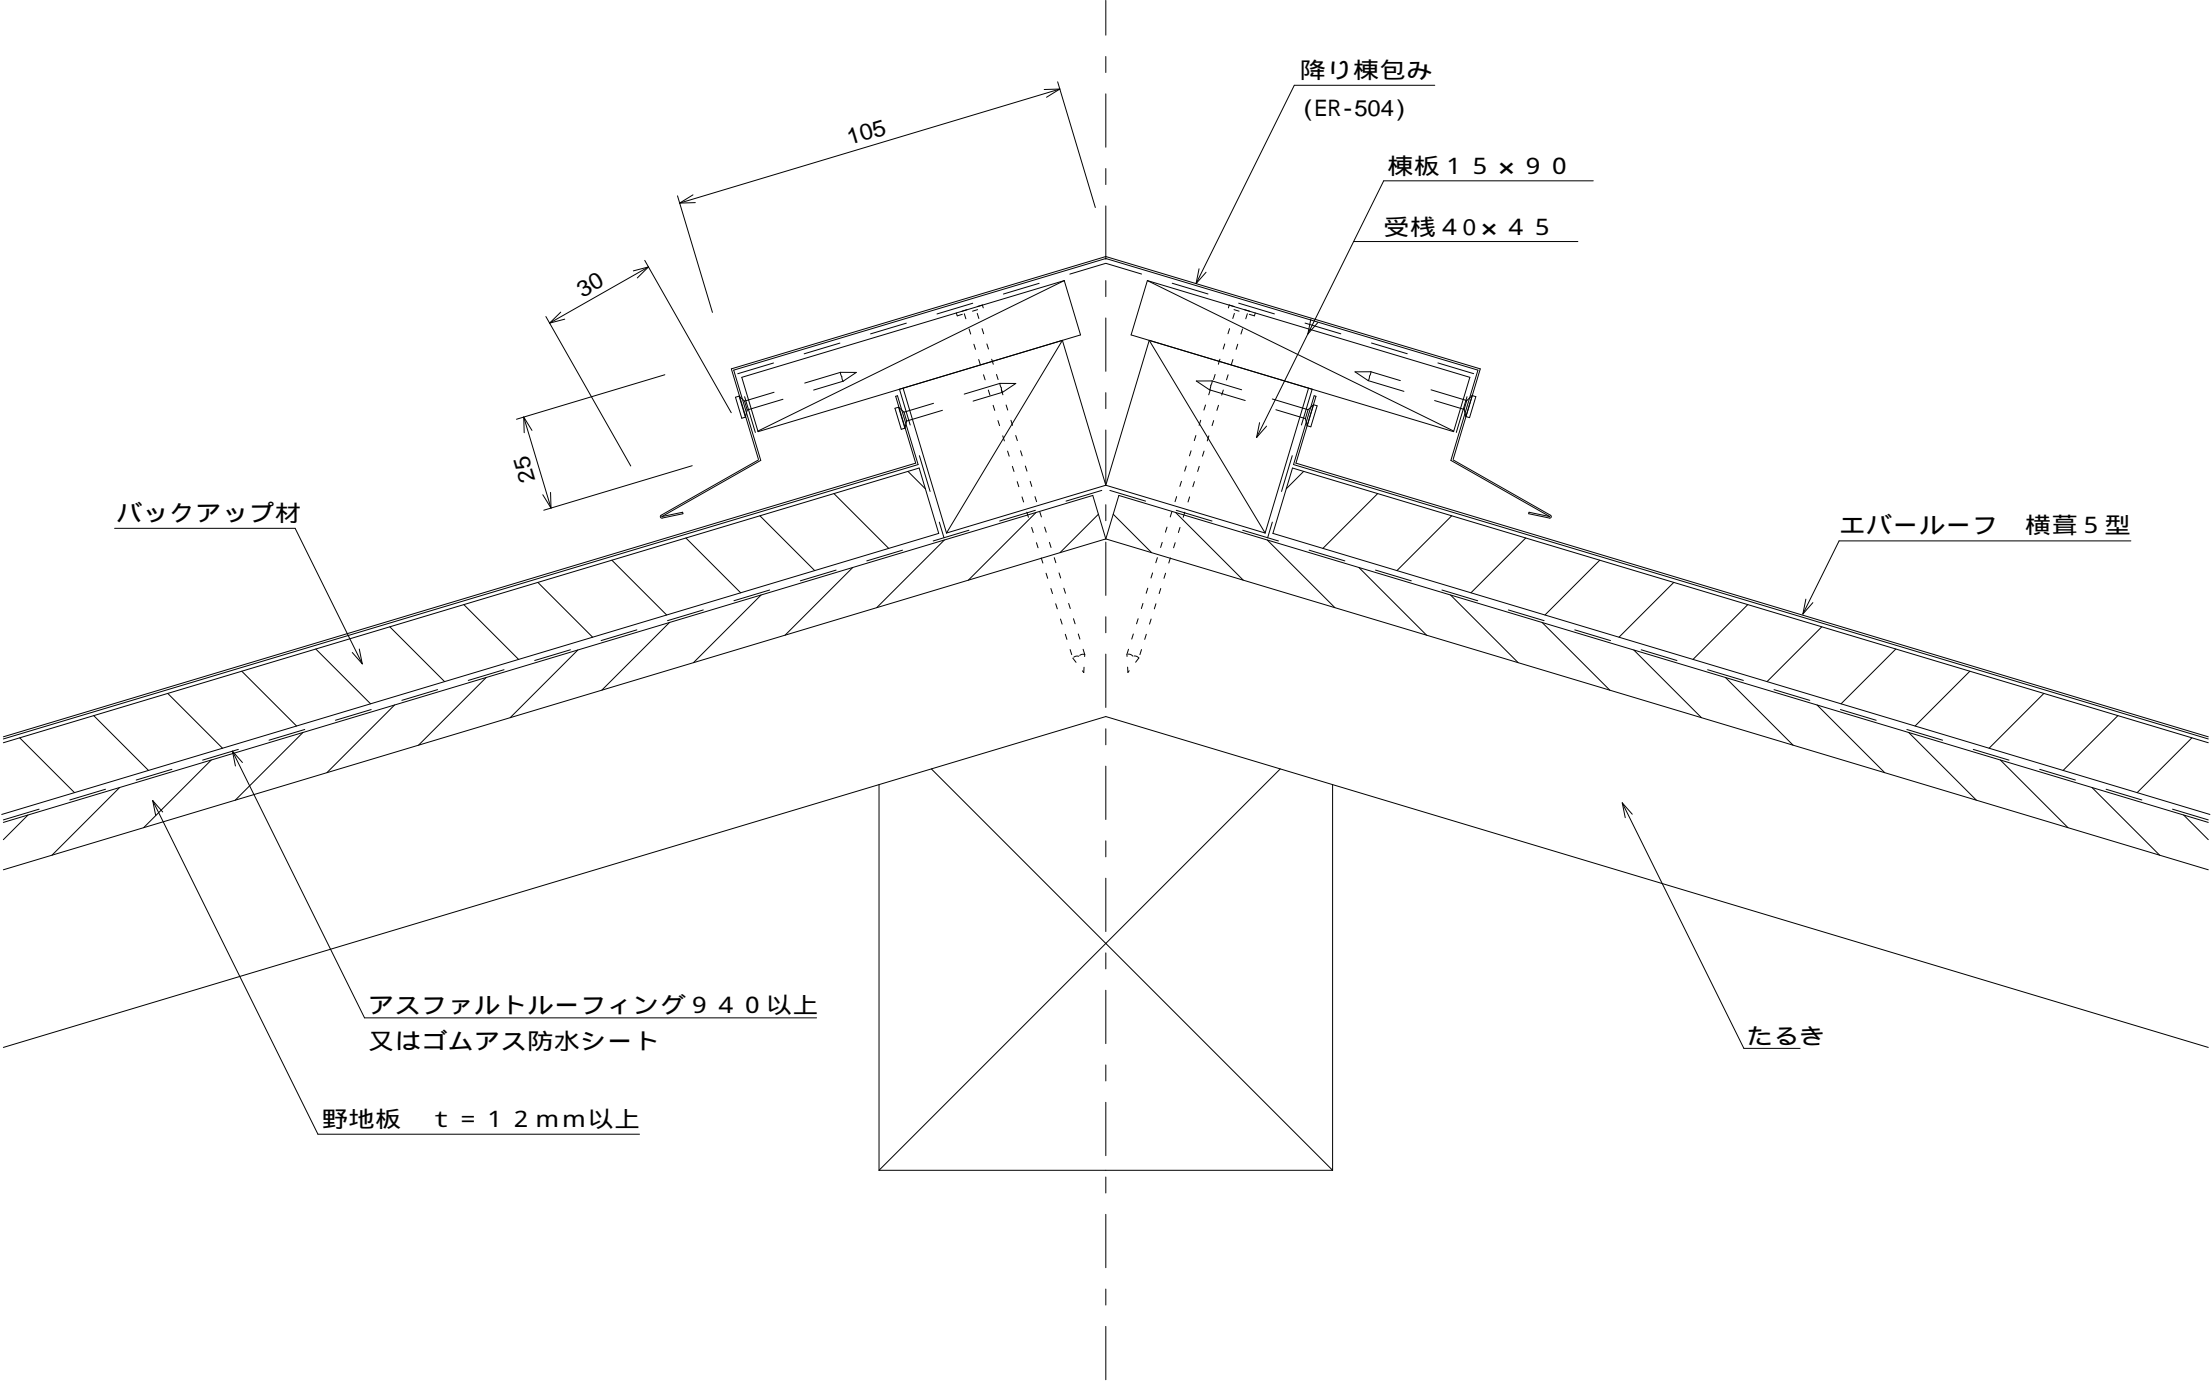

名 称			
図 番	CFB04-001	縮 尺	1 / 2
日鉄住金鋼板株式会社			