


E R 横葺 5 型 軒先部

参 考 図

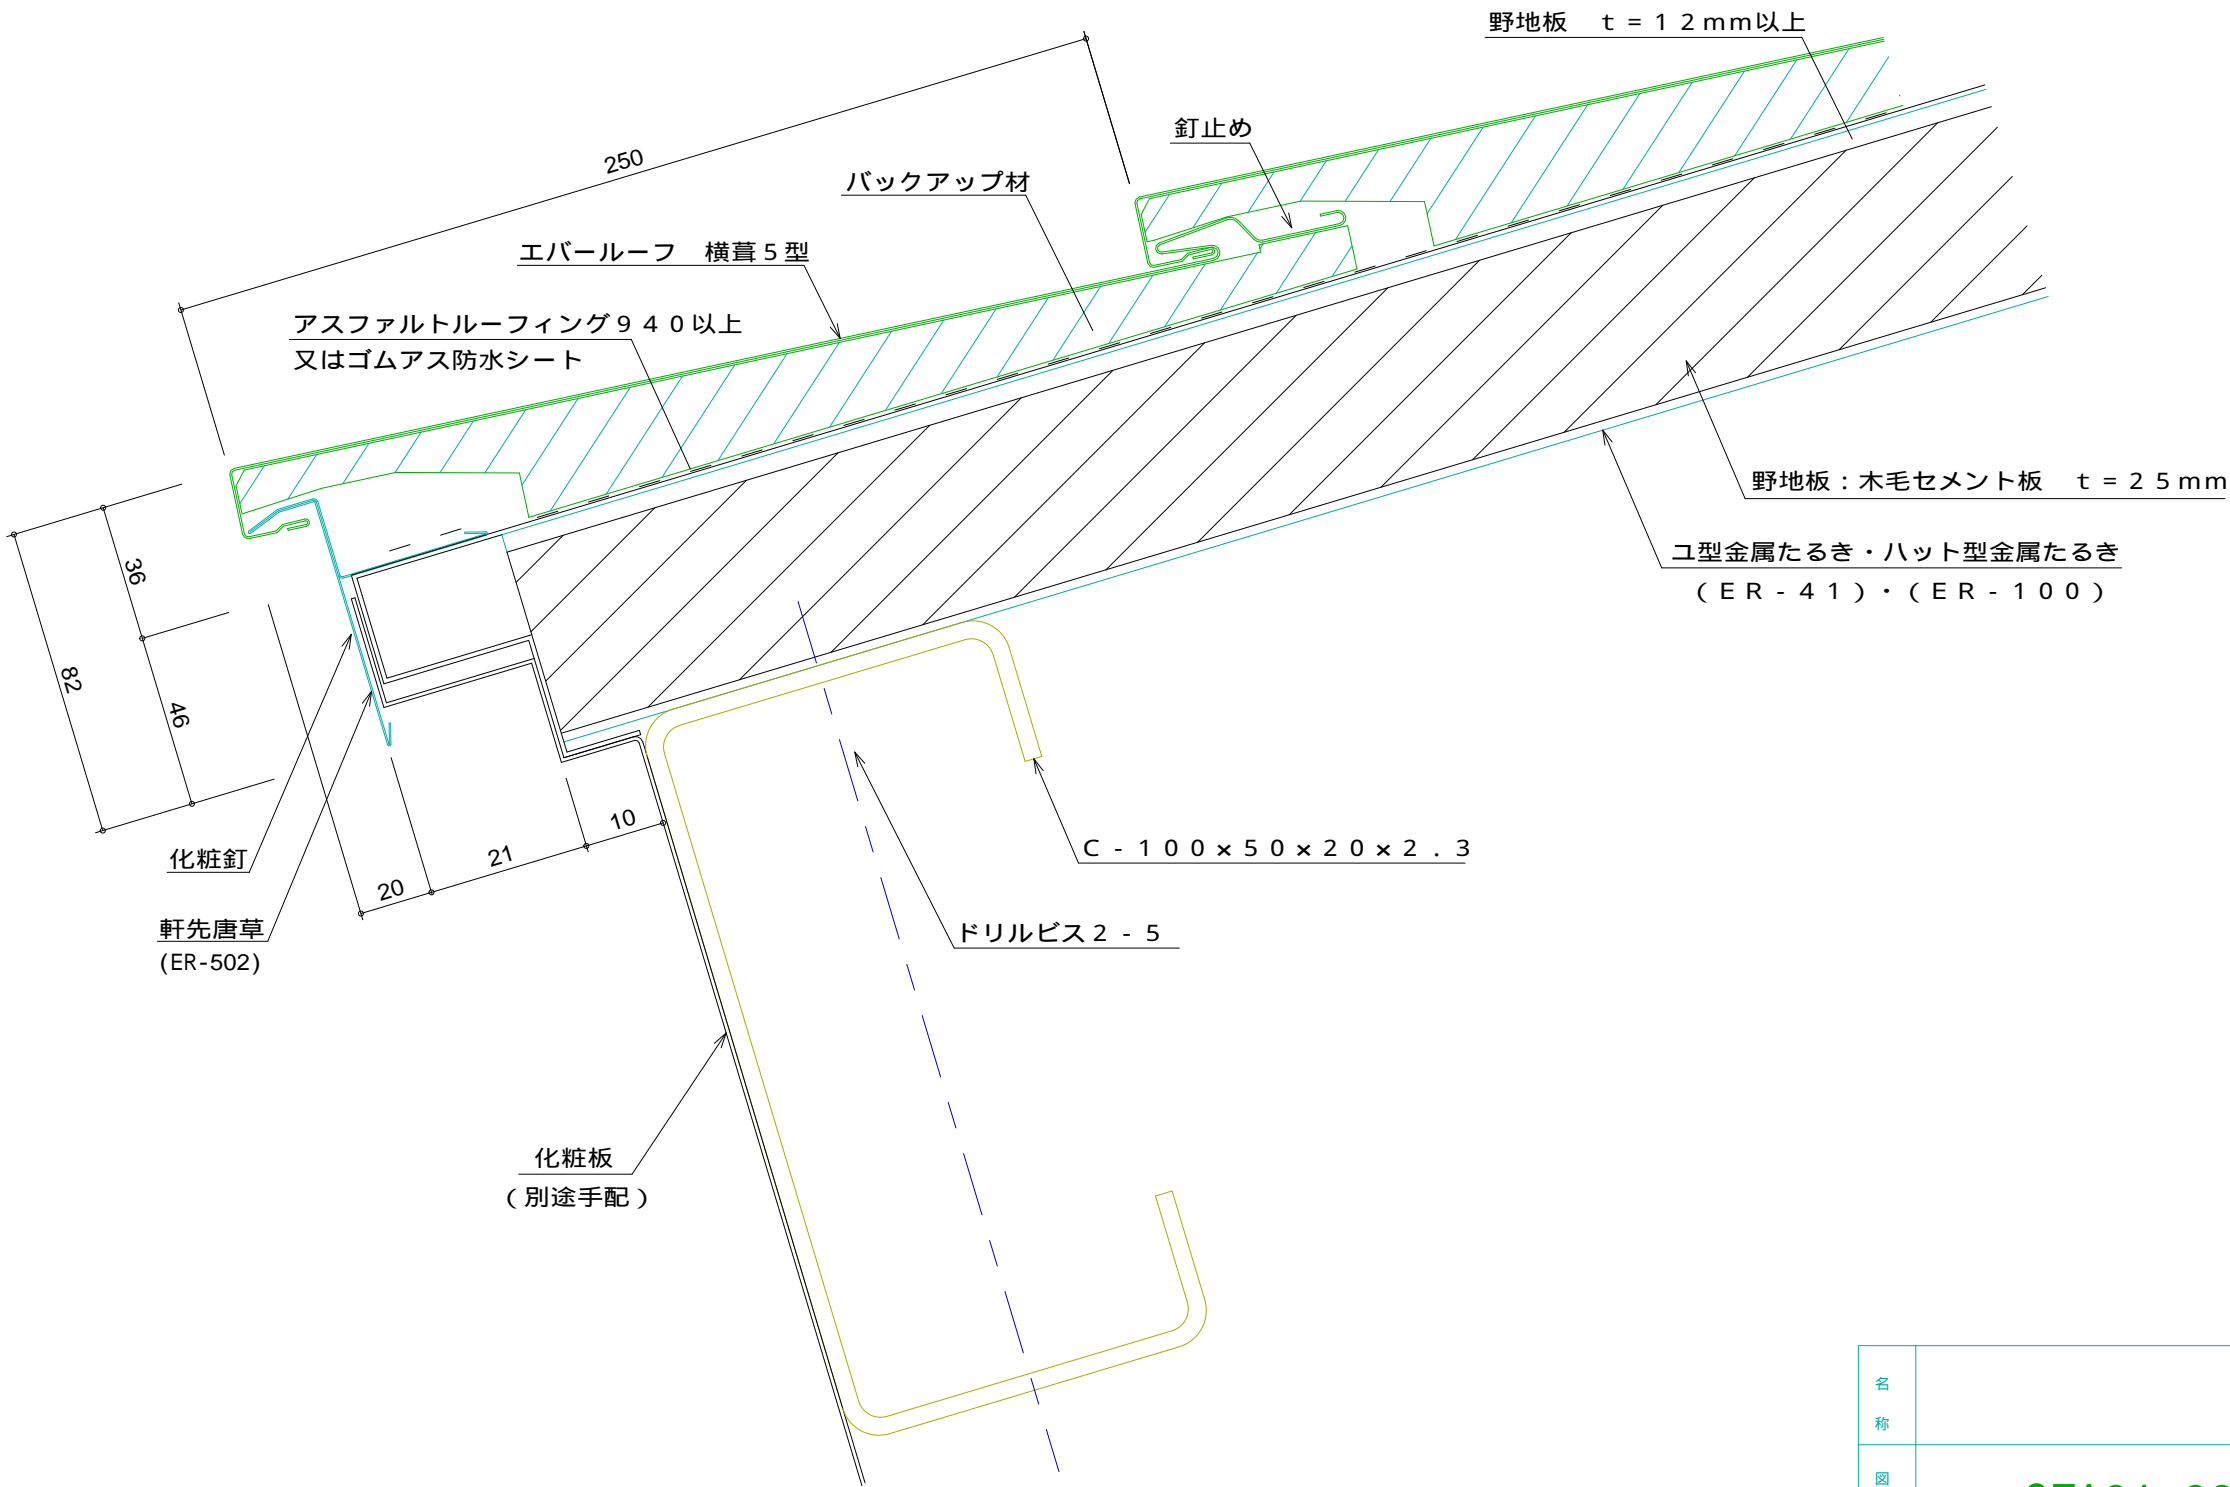

名 称			
図 番	CFA01-001	縮 尺	1 / 1
日鉄住金鋼板株式会社			