


E R やまなみ 1 型 （直接固定工法） 壁取合い部 水上側

標準図

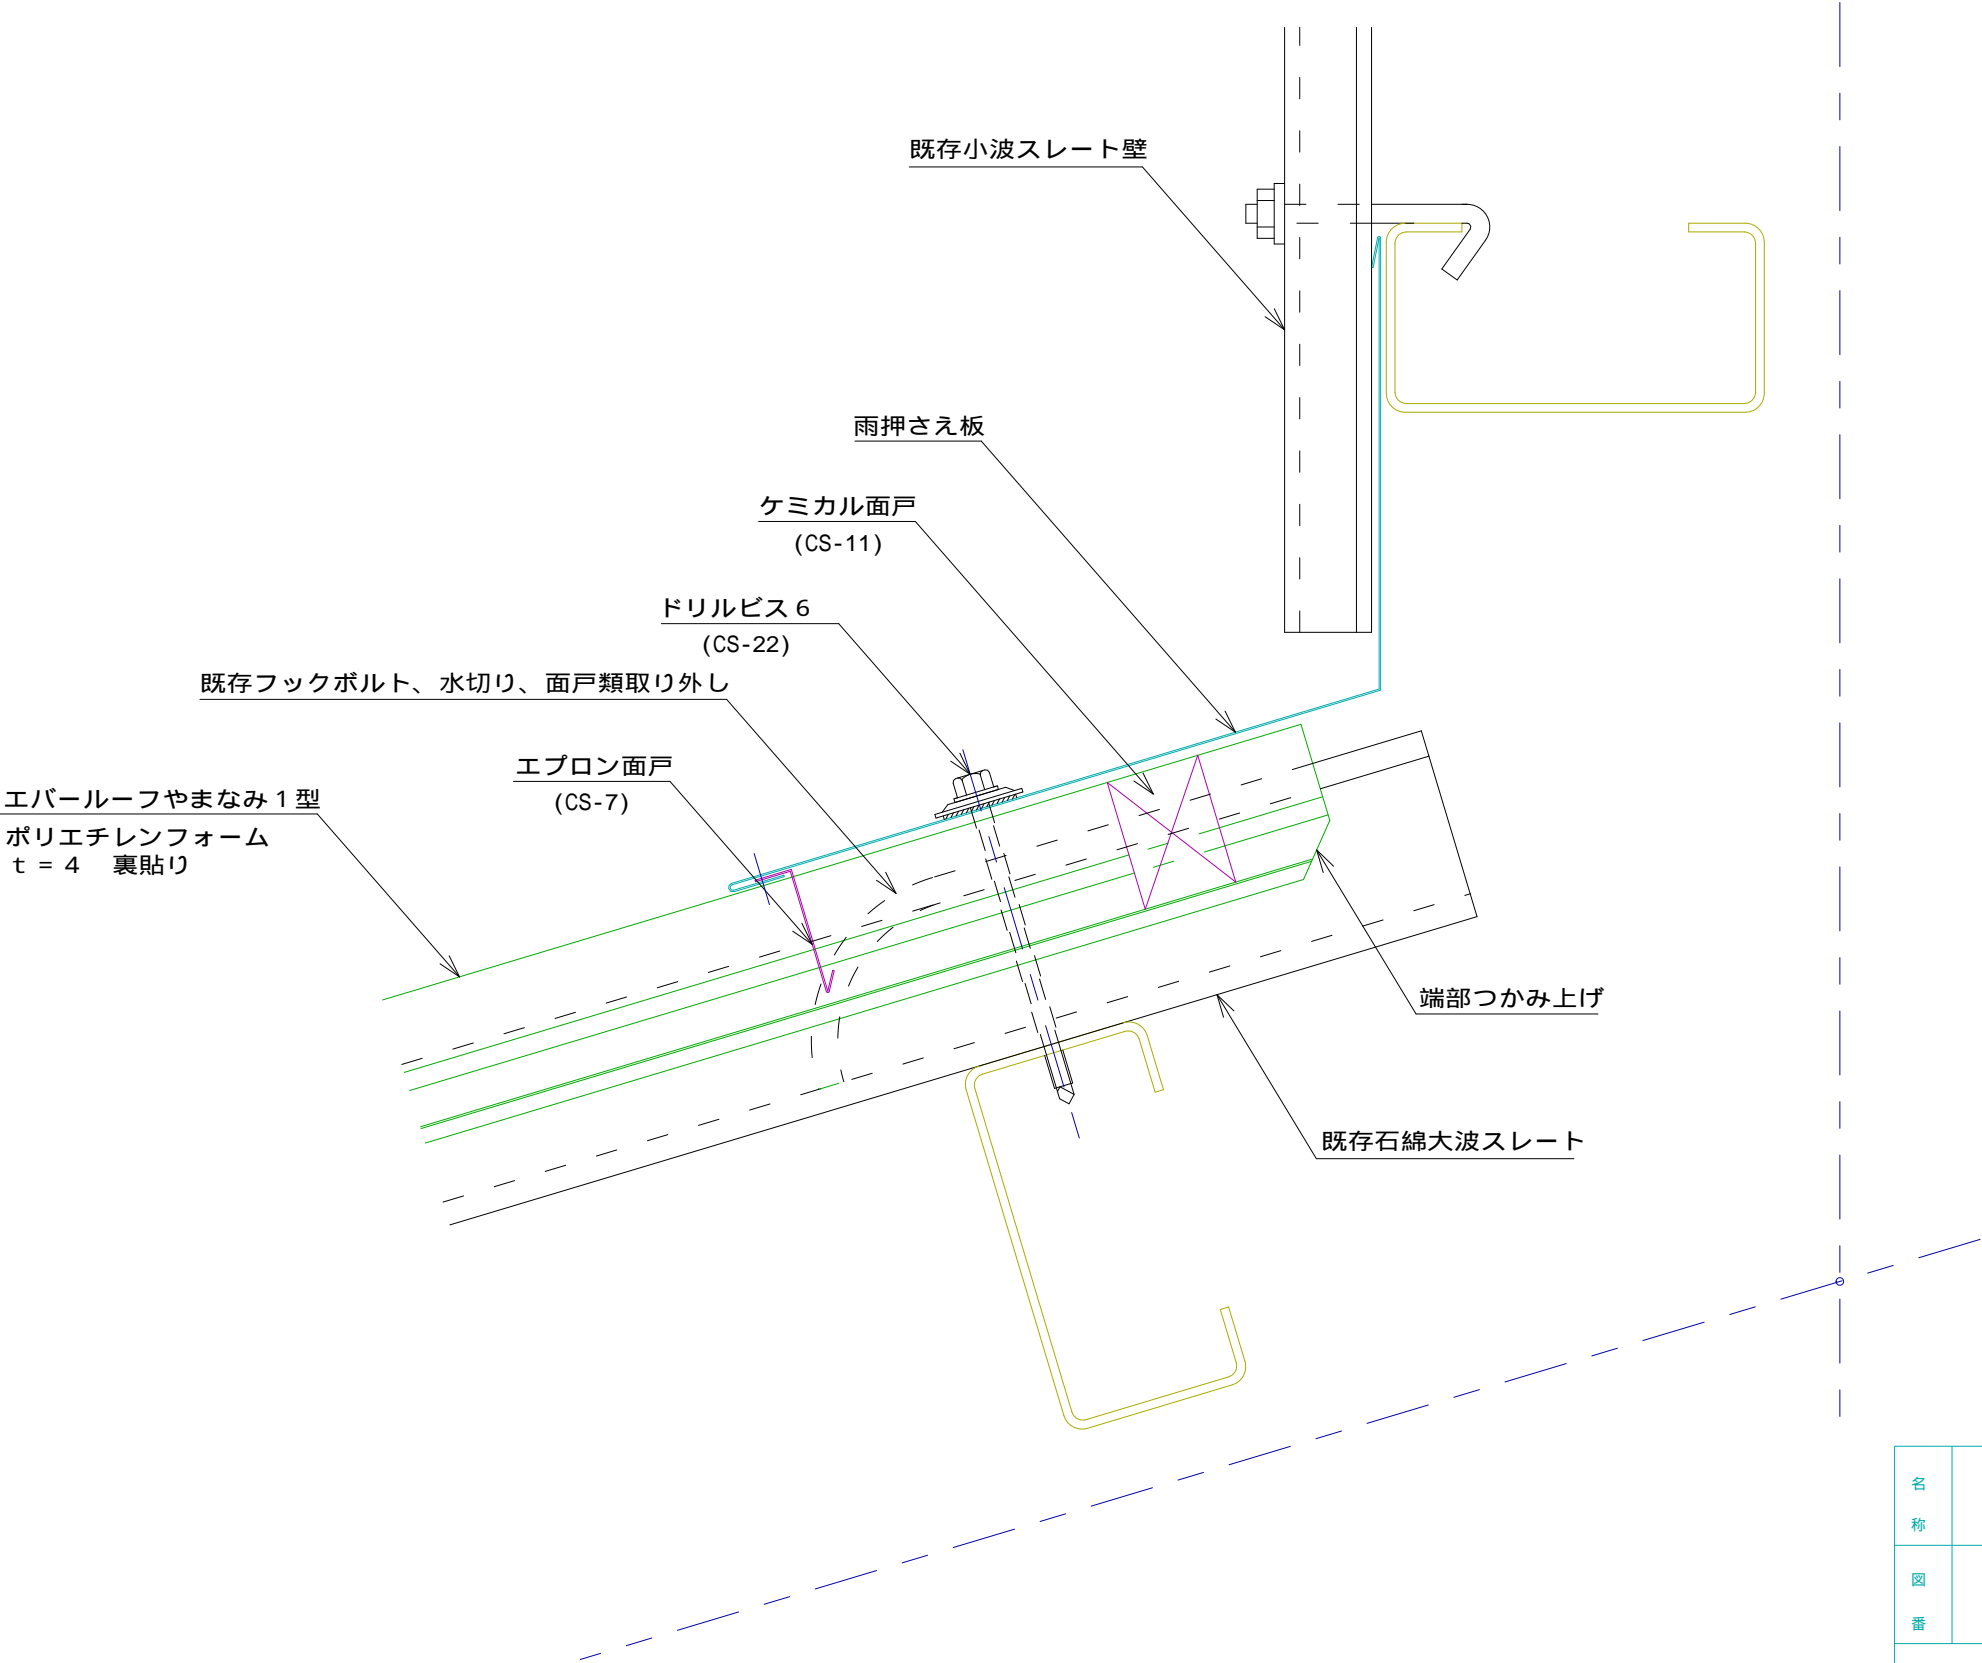

名称			
図番	CGD05001	縮尺	1 / 2

日鉄住金鋼板株式会社