


ERやまなみ1型 (直接固定工法) 棟部 平棟

標準図

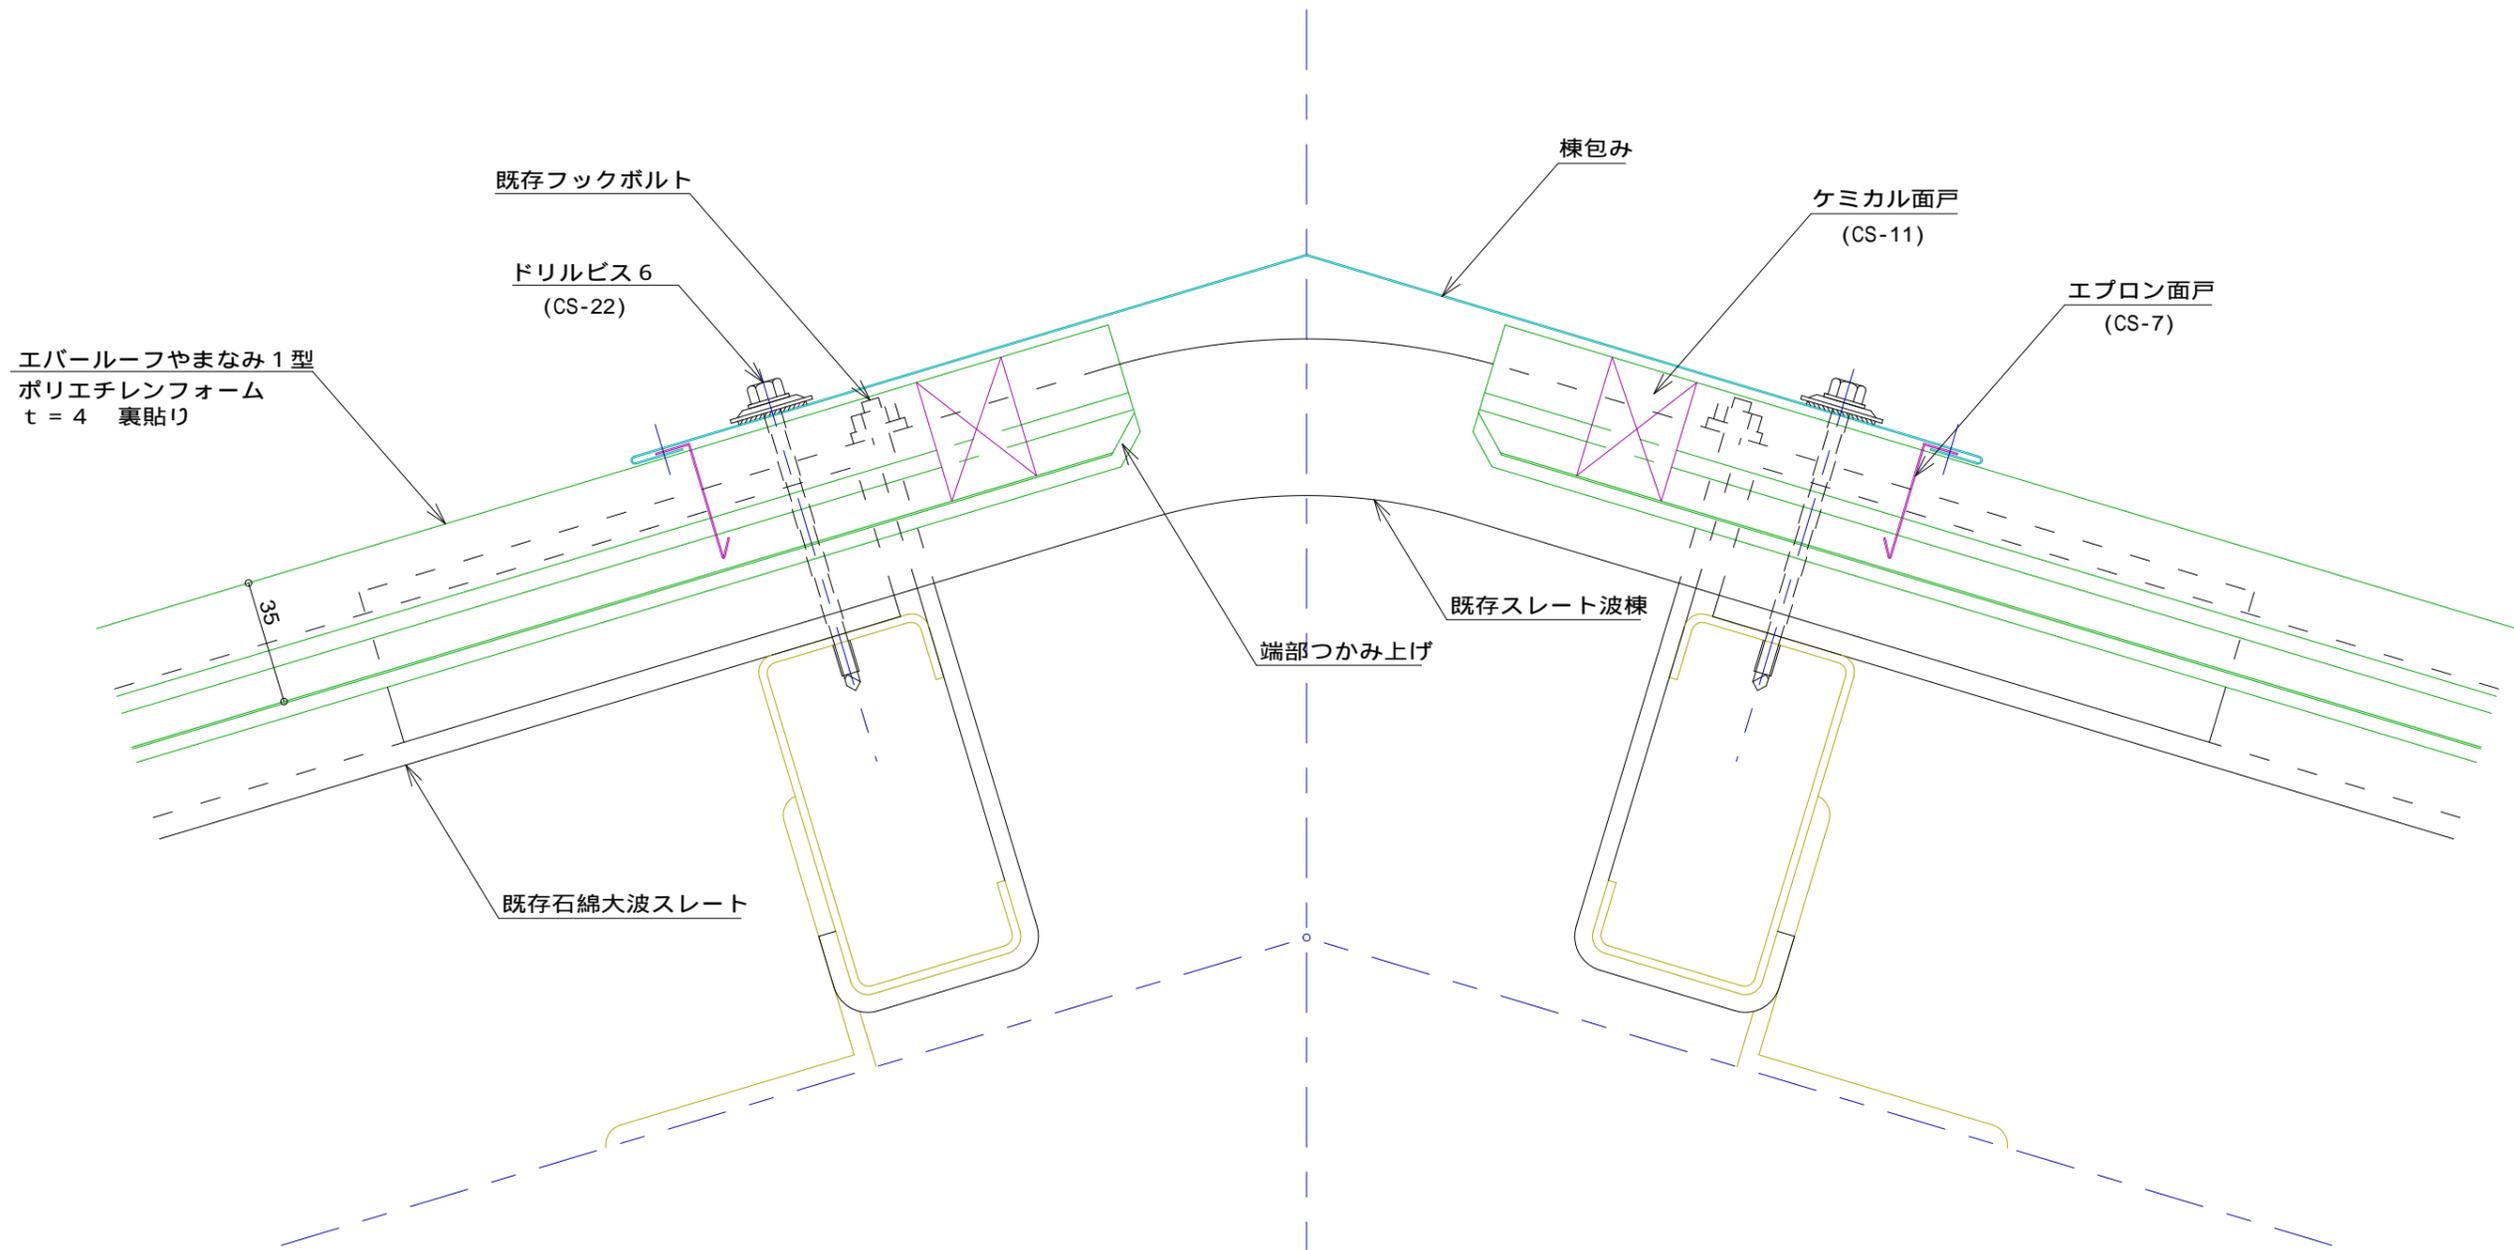

名称			
図番	CGD03001	縮尺	1 / 2

日鉄住金鋼板株式会社