


E R 金属長尺瓦 降り棟部

標準図

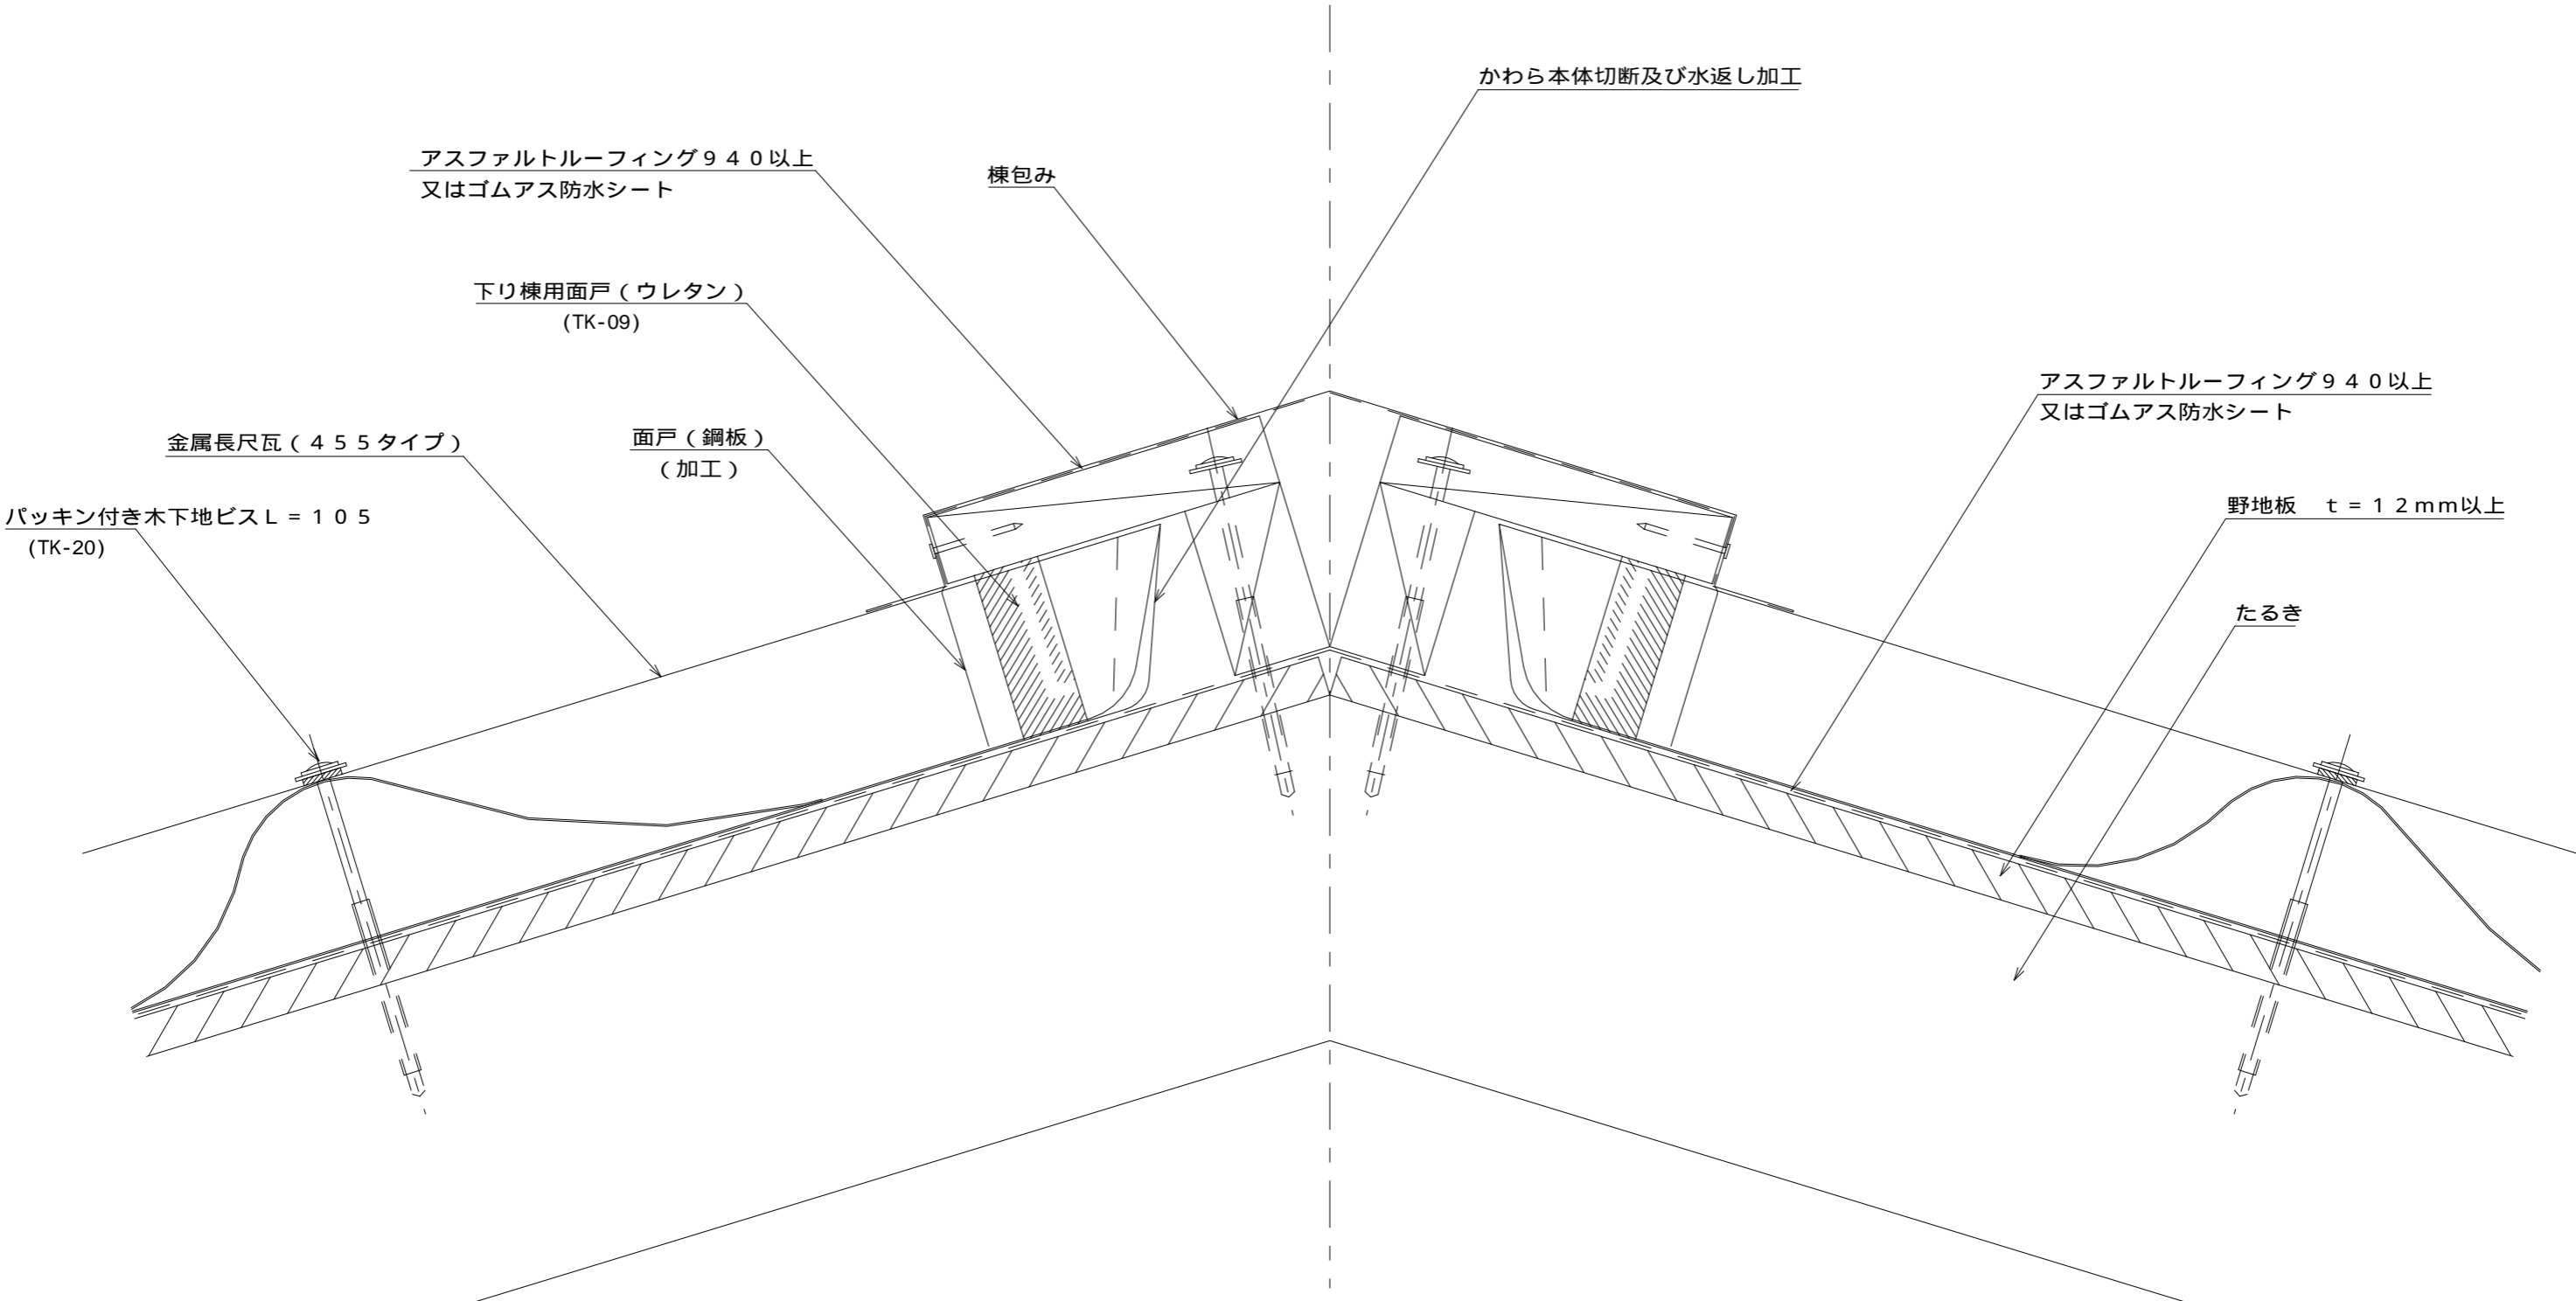

名称			
図番	CPB04-001	縮尺	1/2
日鉄住金鋼板株式会社			