


ER金属長尺瓦 棟部

標準図

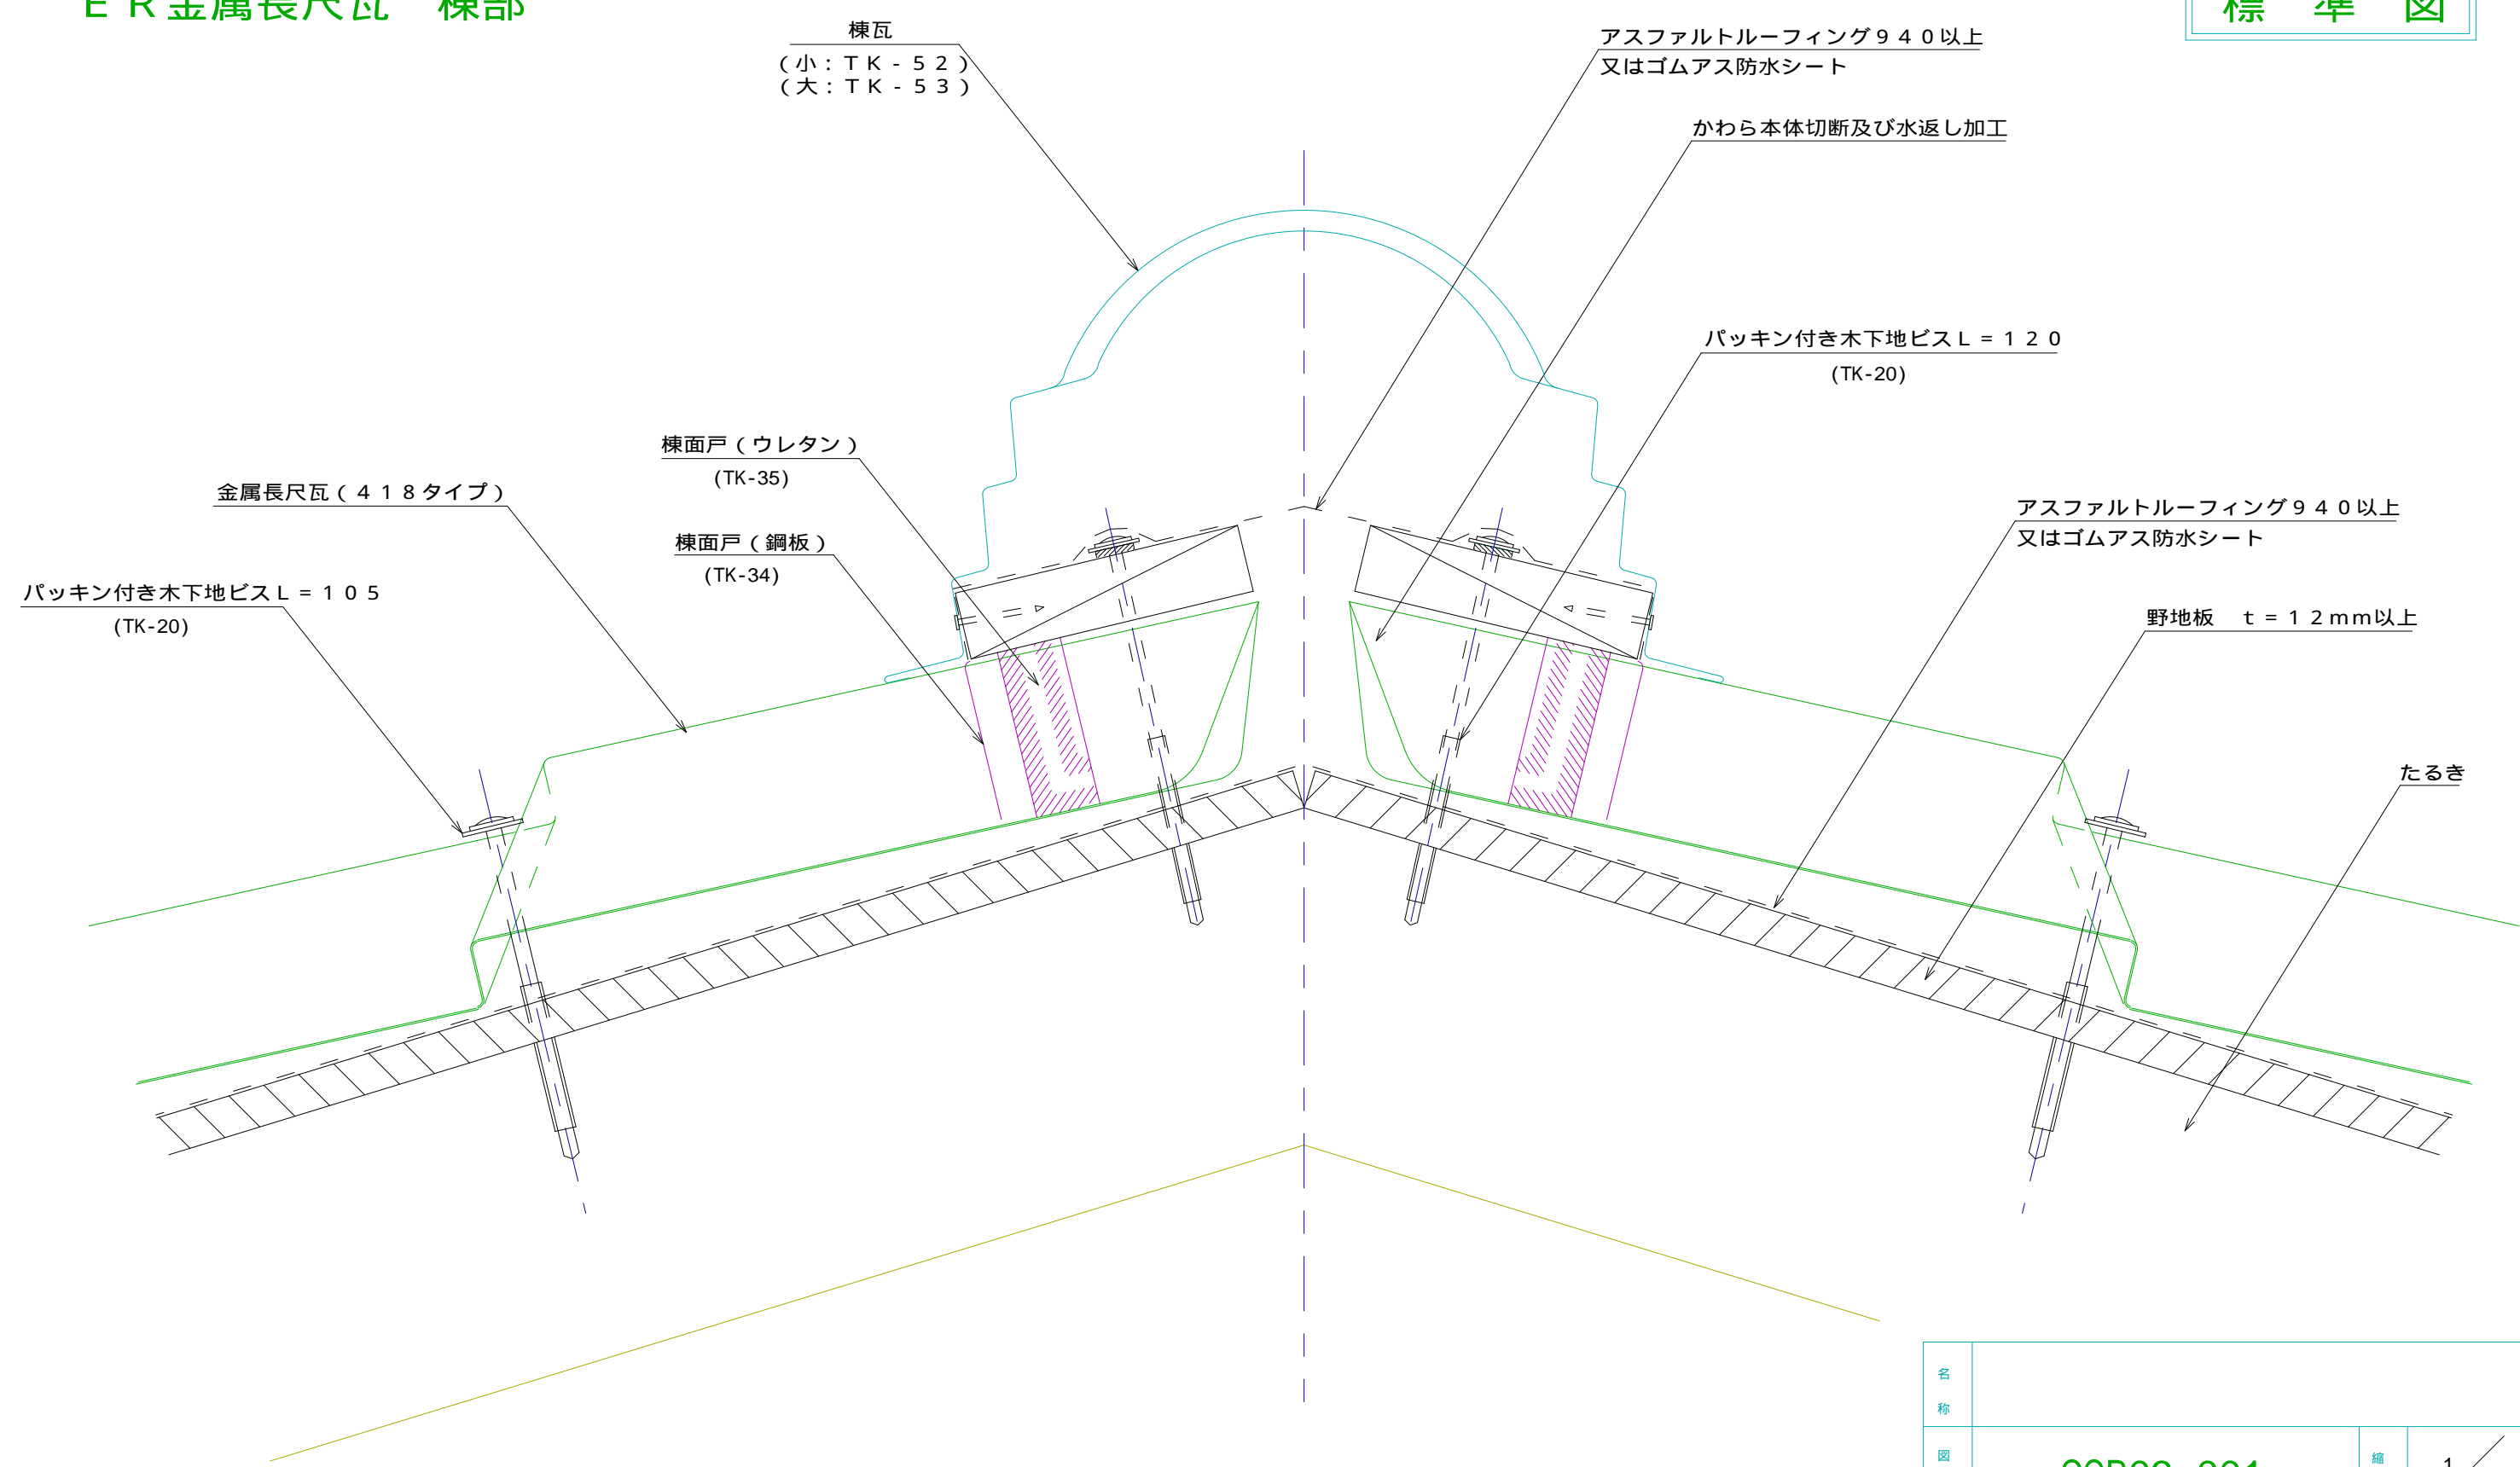

名称			
図番	CQB03-001	縮尺	1 / 2
日鉄住金鋼板株式会社			