


E R やまなみ 1 型 （間接固定サドル工法） 壁取合い部 流れ側

標準図

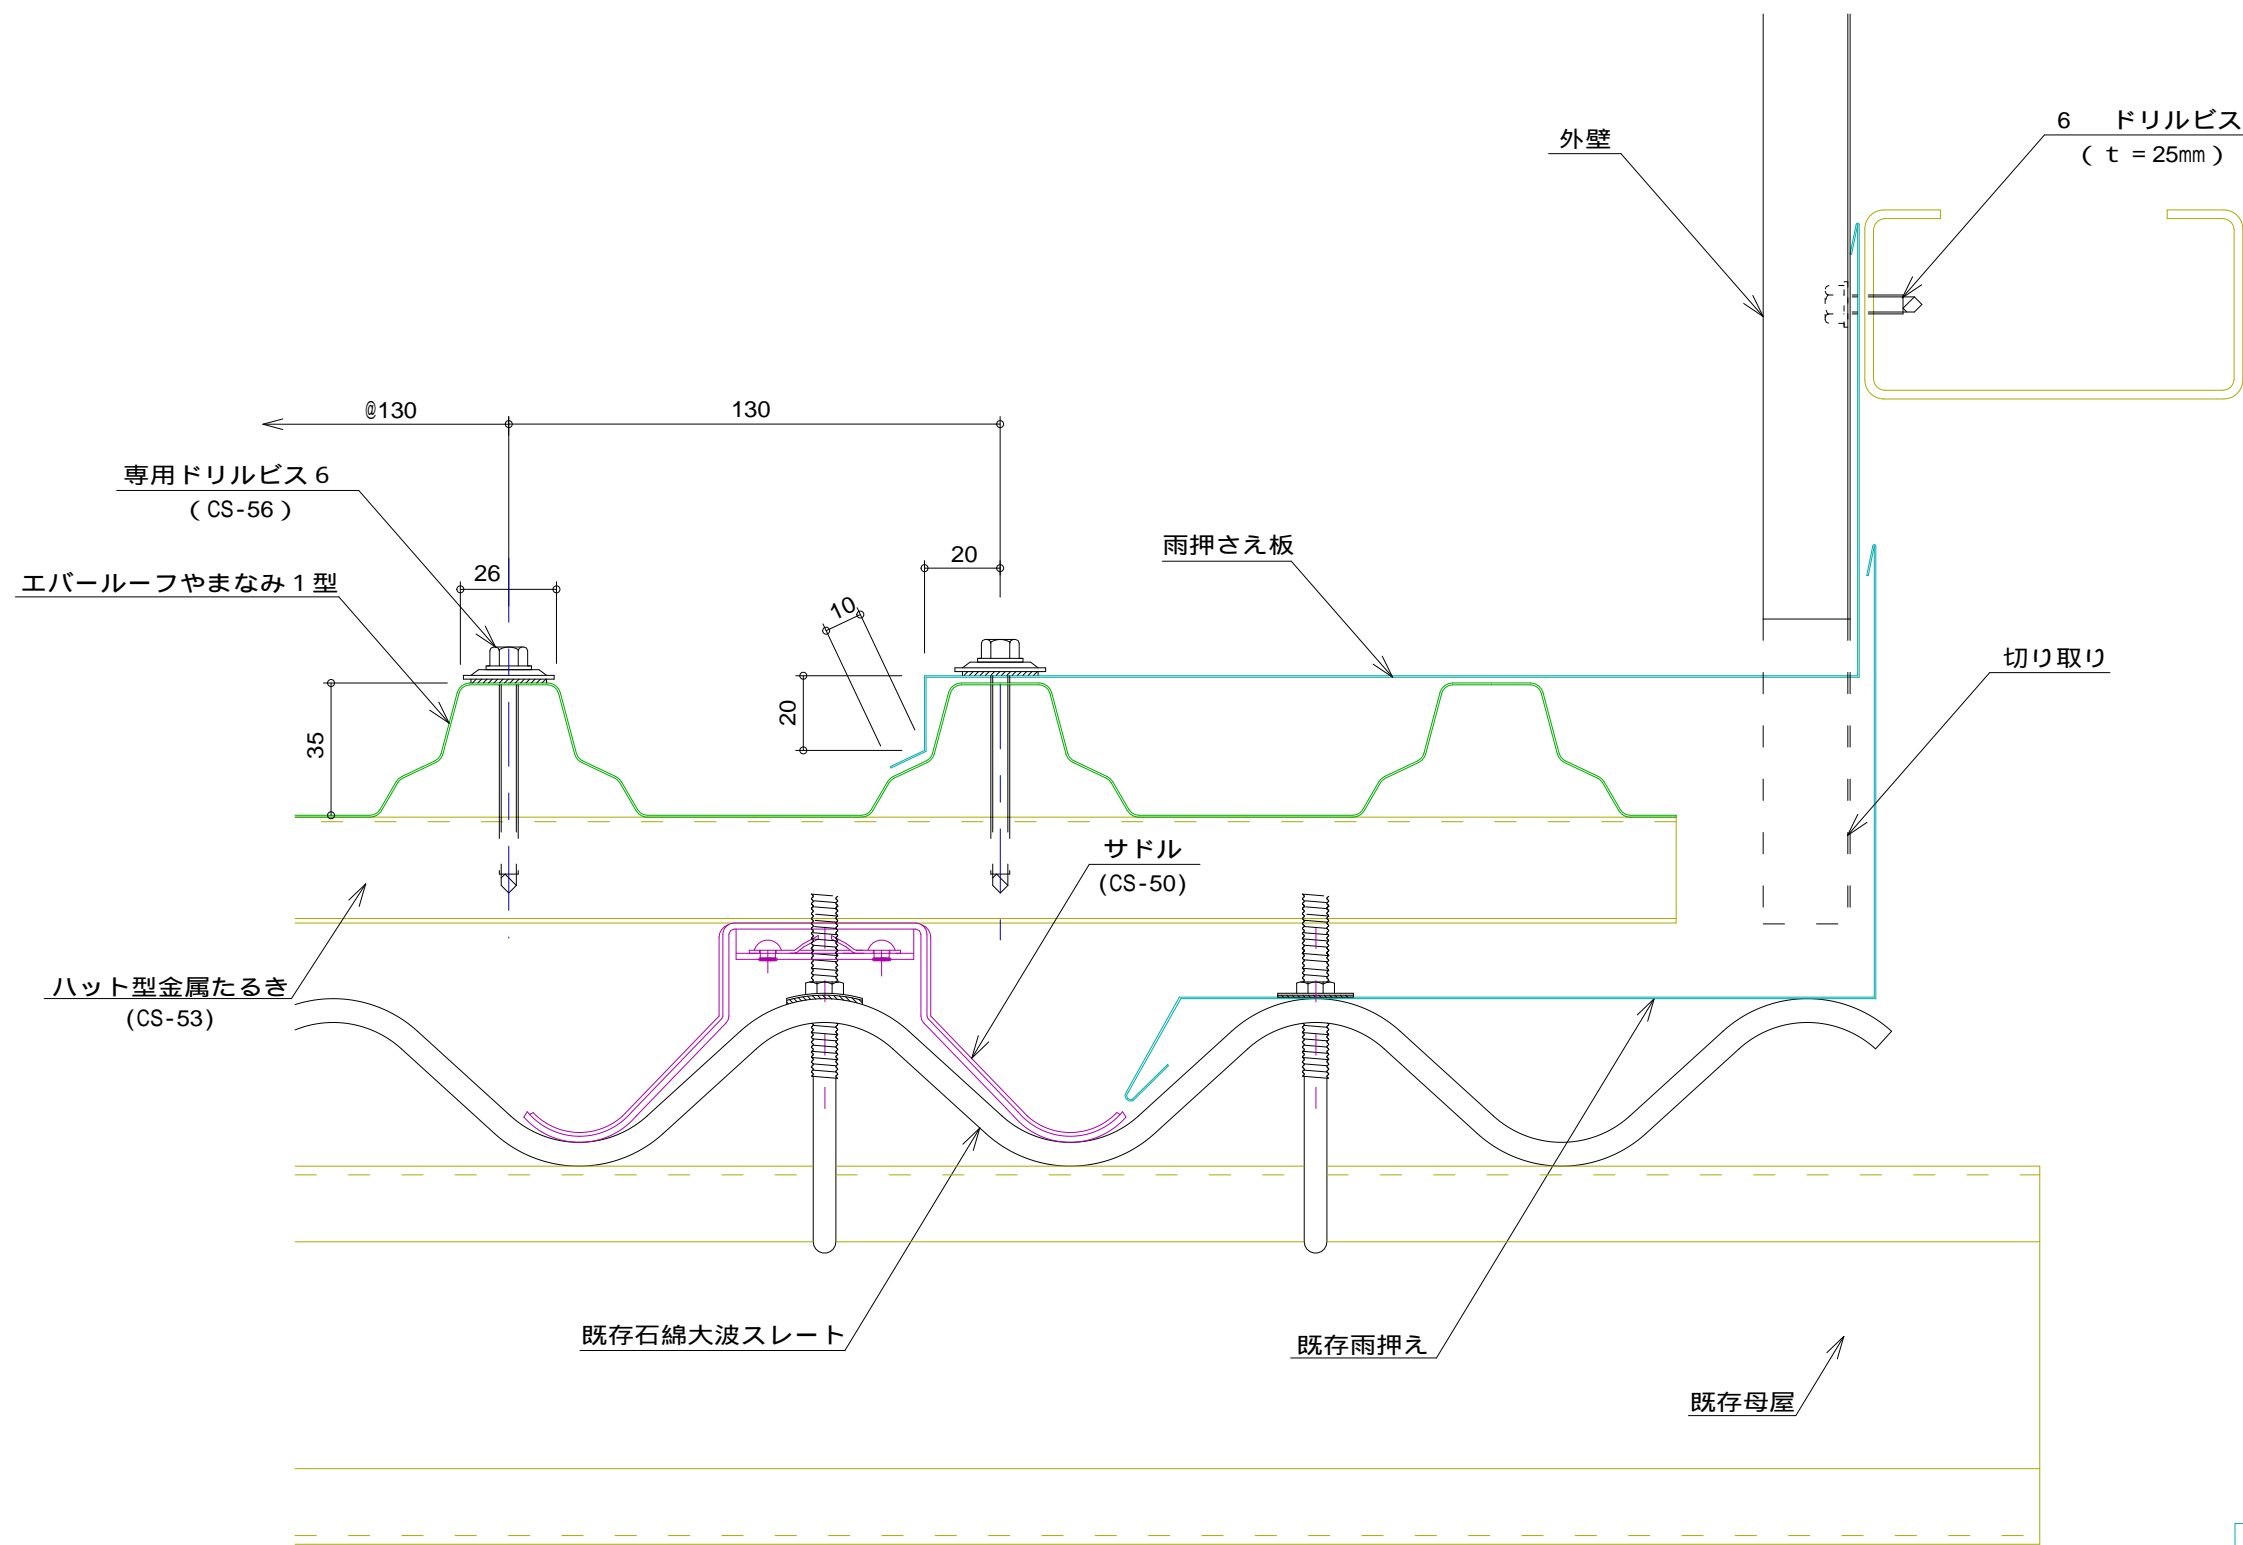

名称			
図番	CWD06001	縮尺	1/2
日鉄住金鋼板株式会社			