


E R やまなみ 1 型 （間接固定サドル工法） 軒先部 ストレート

標準図

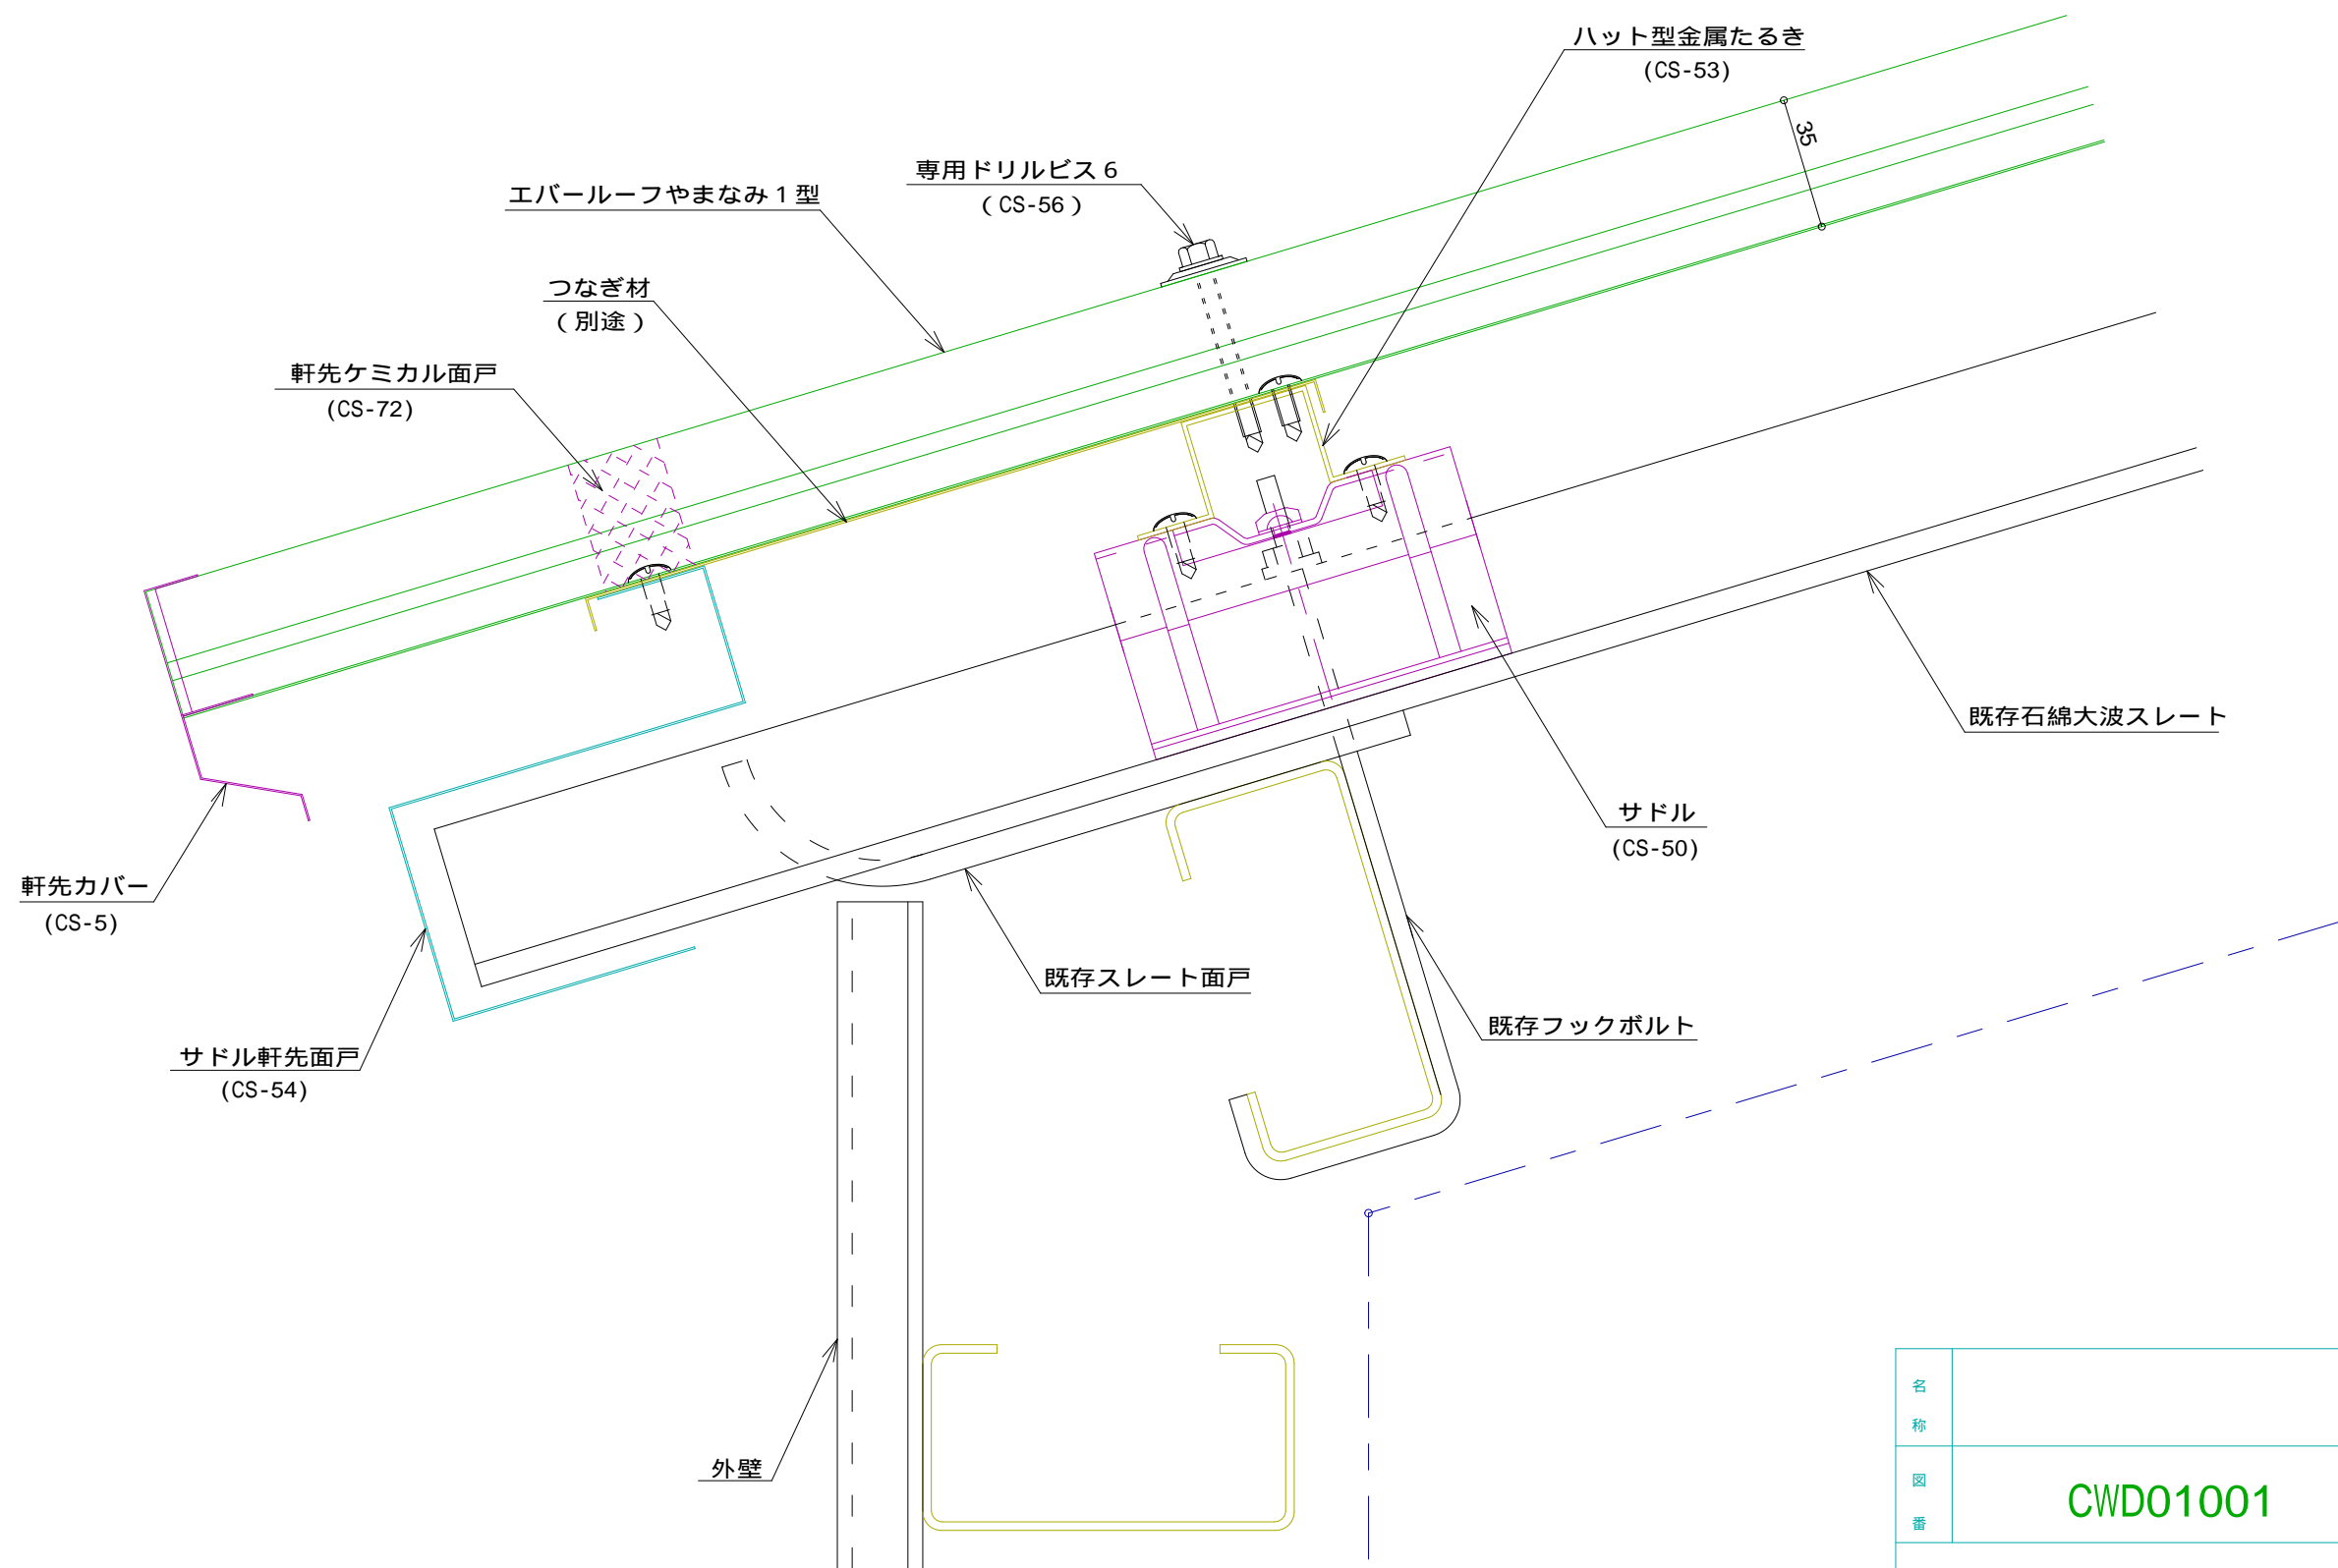

名称			
図番	CWD01001	縮尺	1 / 2
日鉄住金鋼板株式会社			