


E R やまなみ 2 型 （直接固定工法） 軒先部 ストレート

標準図

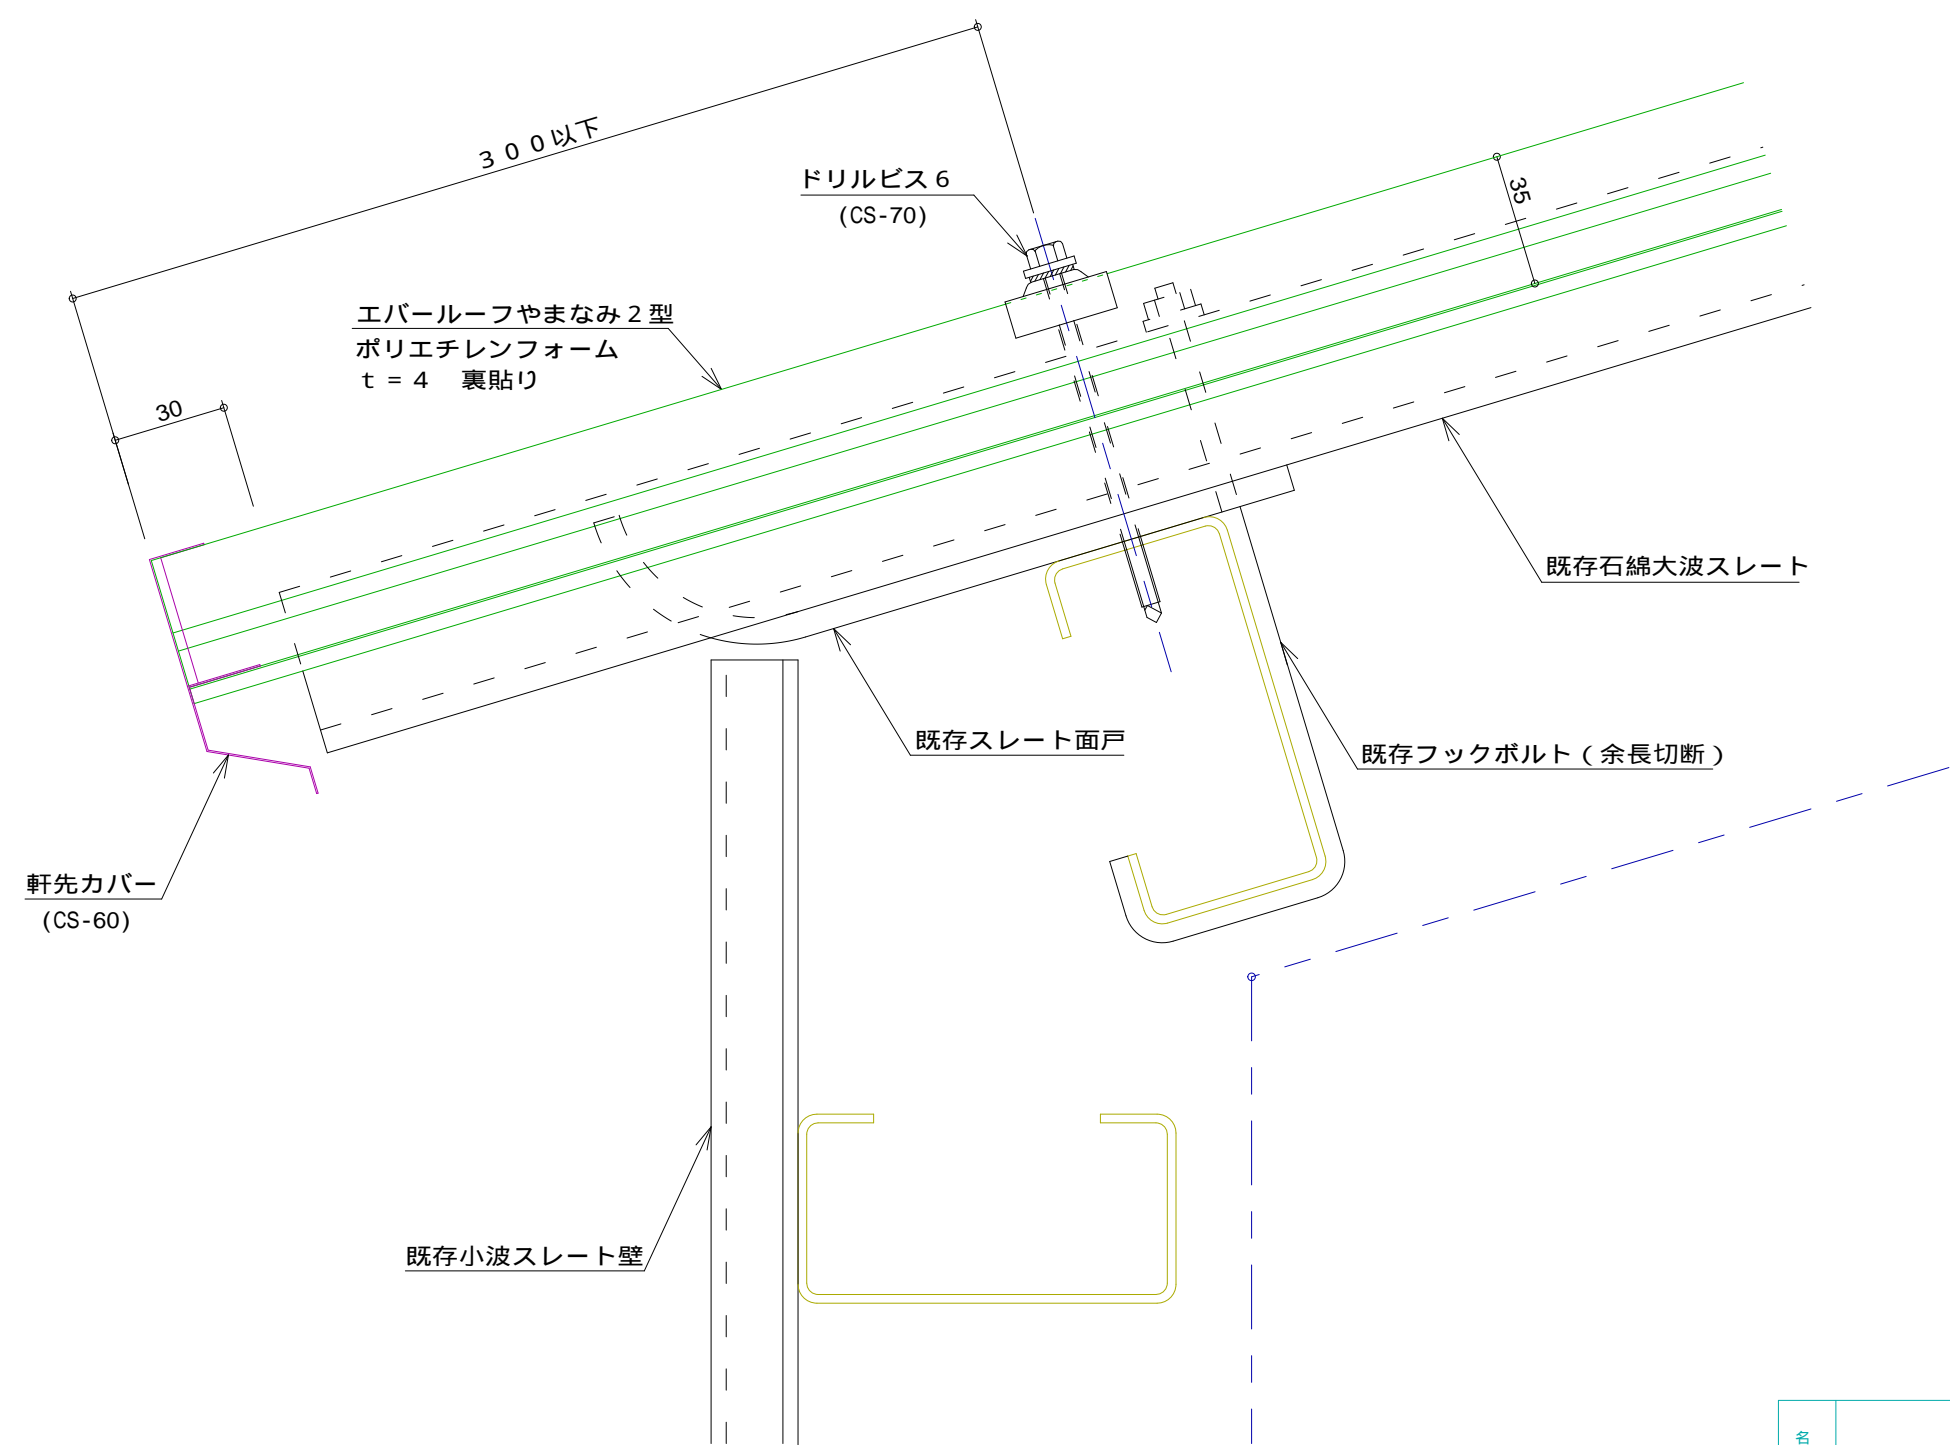

名称			
図番	CXD01001	縮尺	1 / 2
日鉄住金鋼板株式会社			