


E R やまなみ 2 型 （直接固定工法） 軒先部 アーチ

標準図

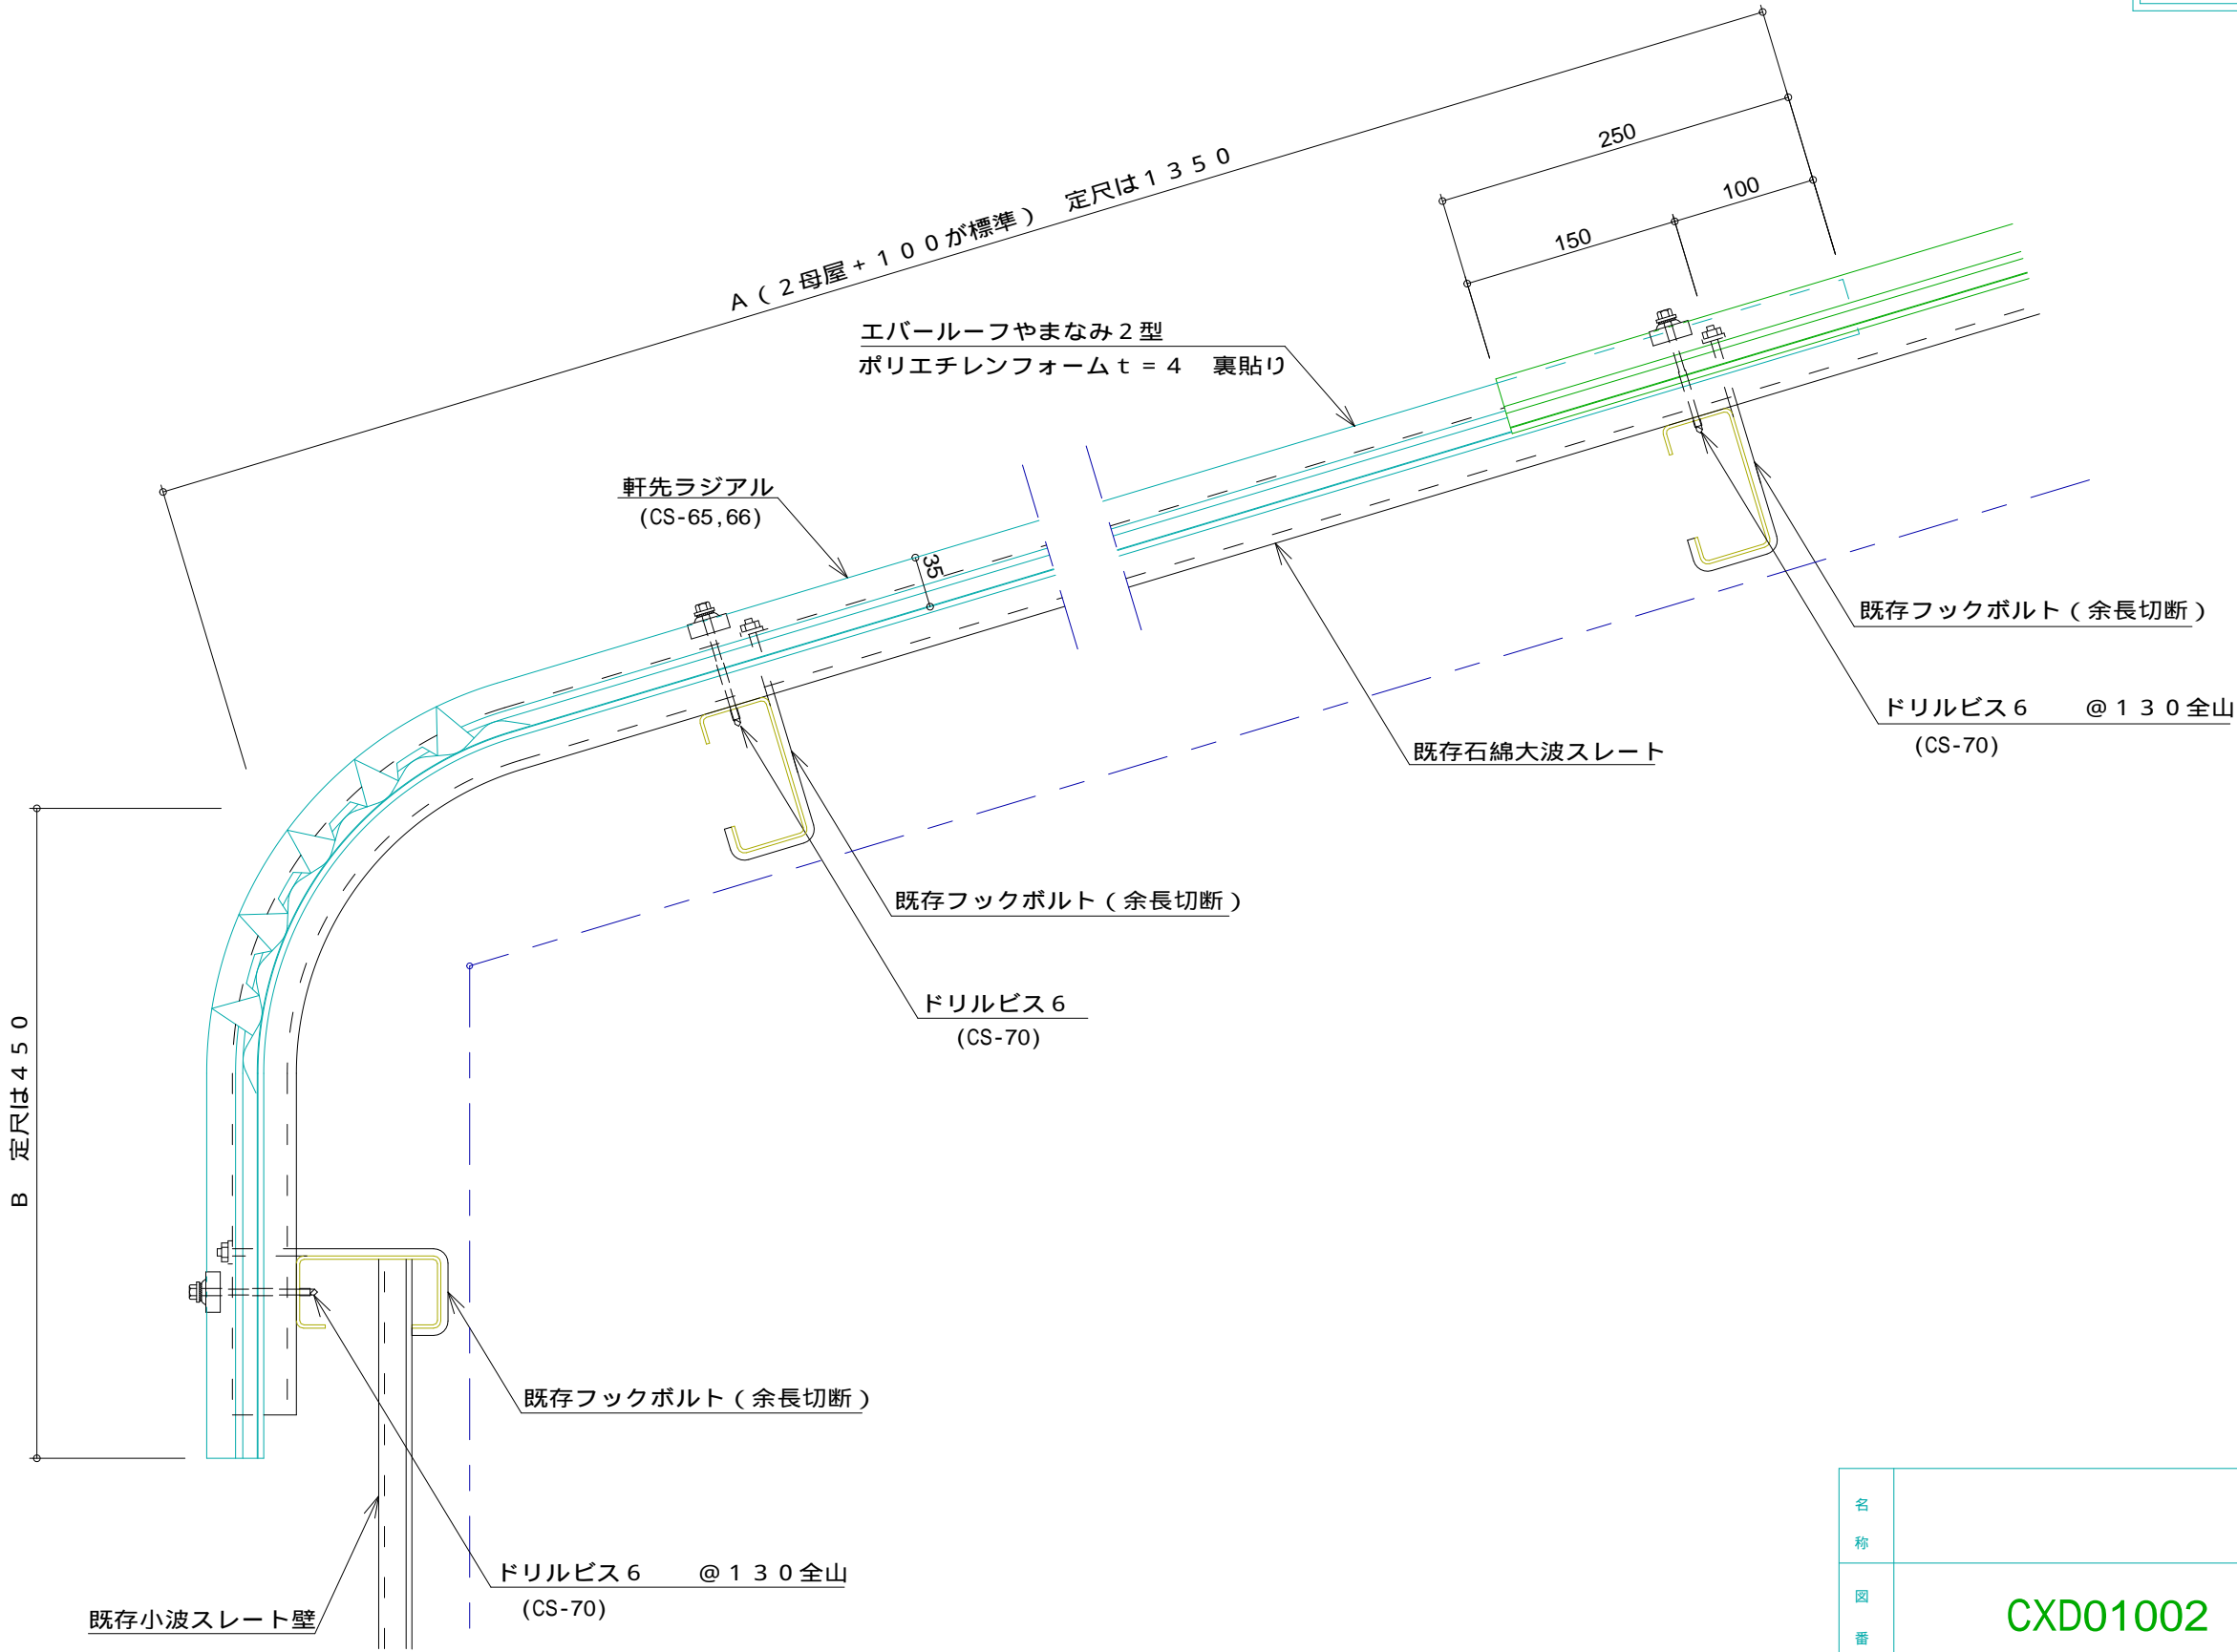

名称			
図番	CXD01002	縮尺	1 / 5
日鉄住金鋼板株式会社			