


E R やまなみ 2 型 （ 直接固定工法 ） 棟部 ラジアル棟

標準図

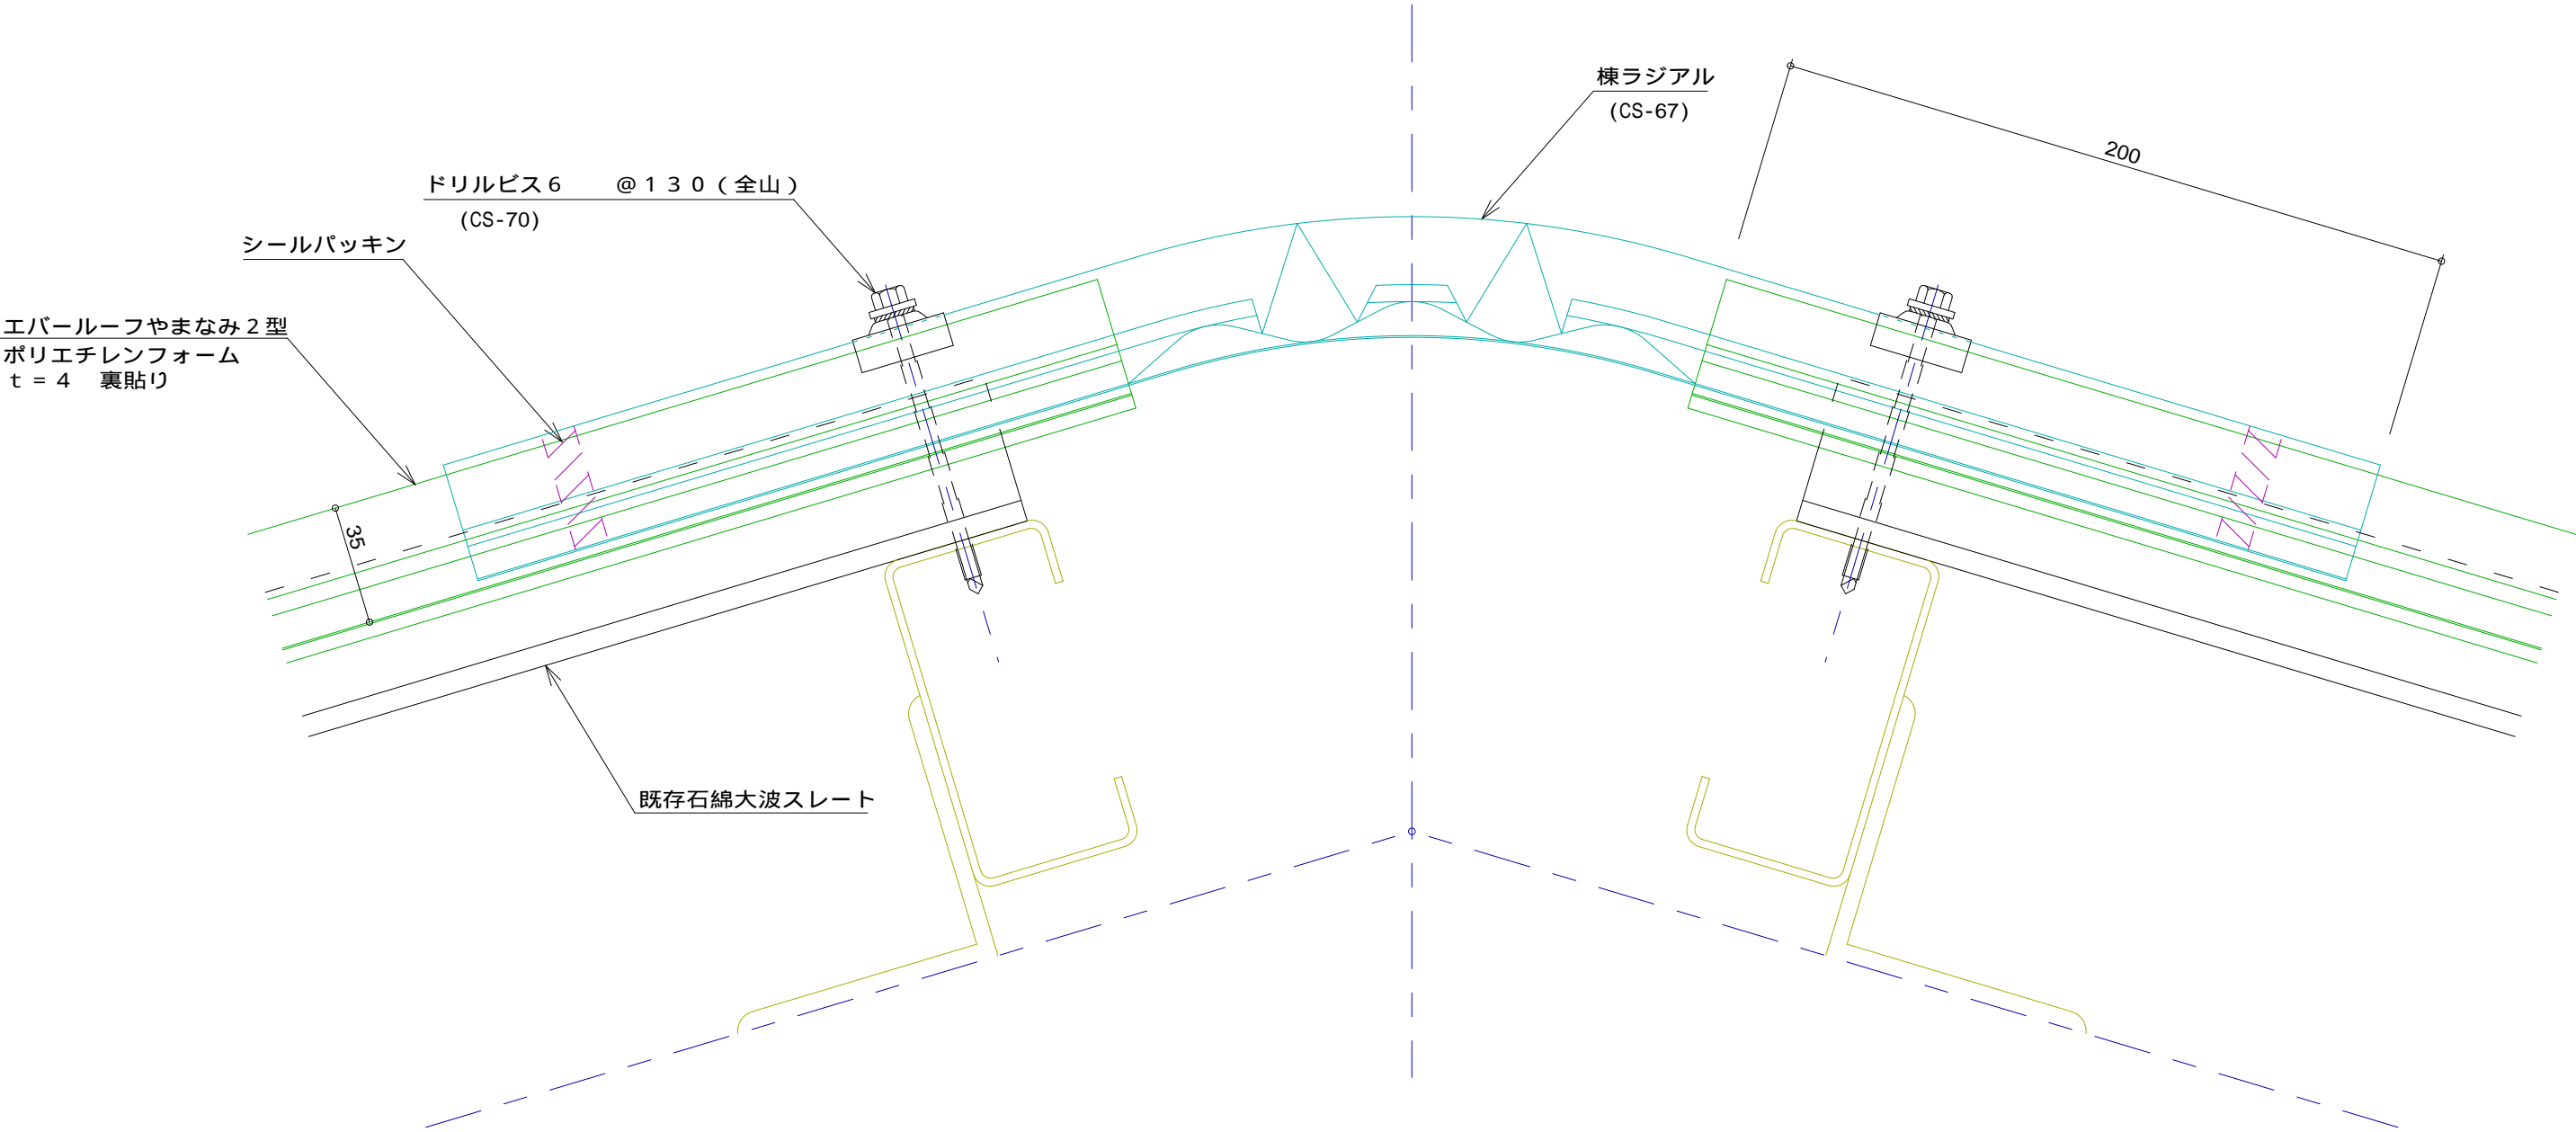

名称			
図番	CXD03002	縮尺	1 / 2
日鉄住金鋼板株式会社			