


E R やまなみ 2 型 （直接固定工法） 壁取合い部 流れ側

標準図

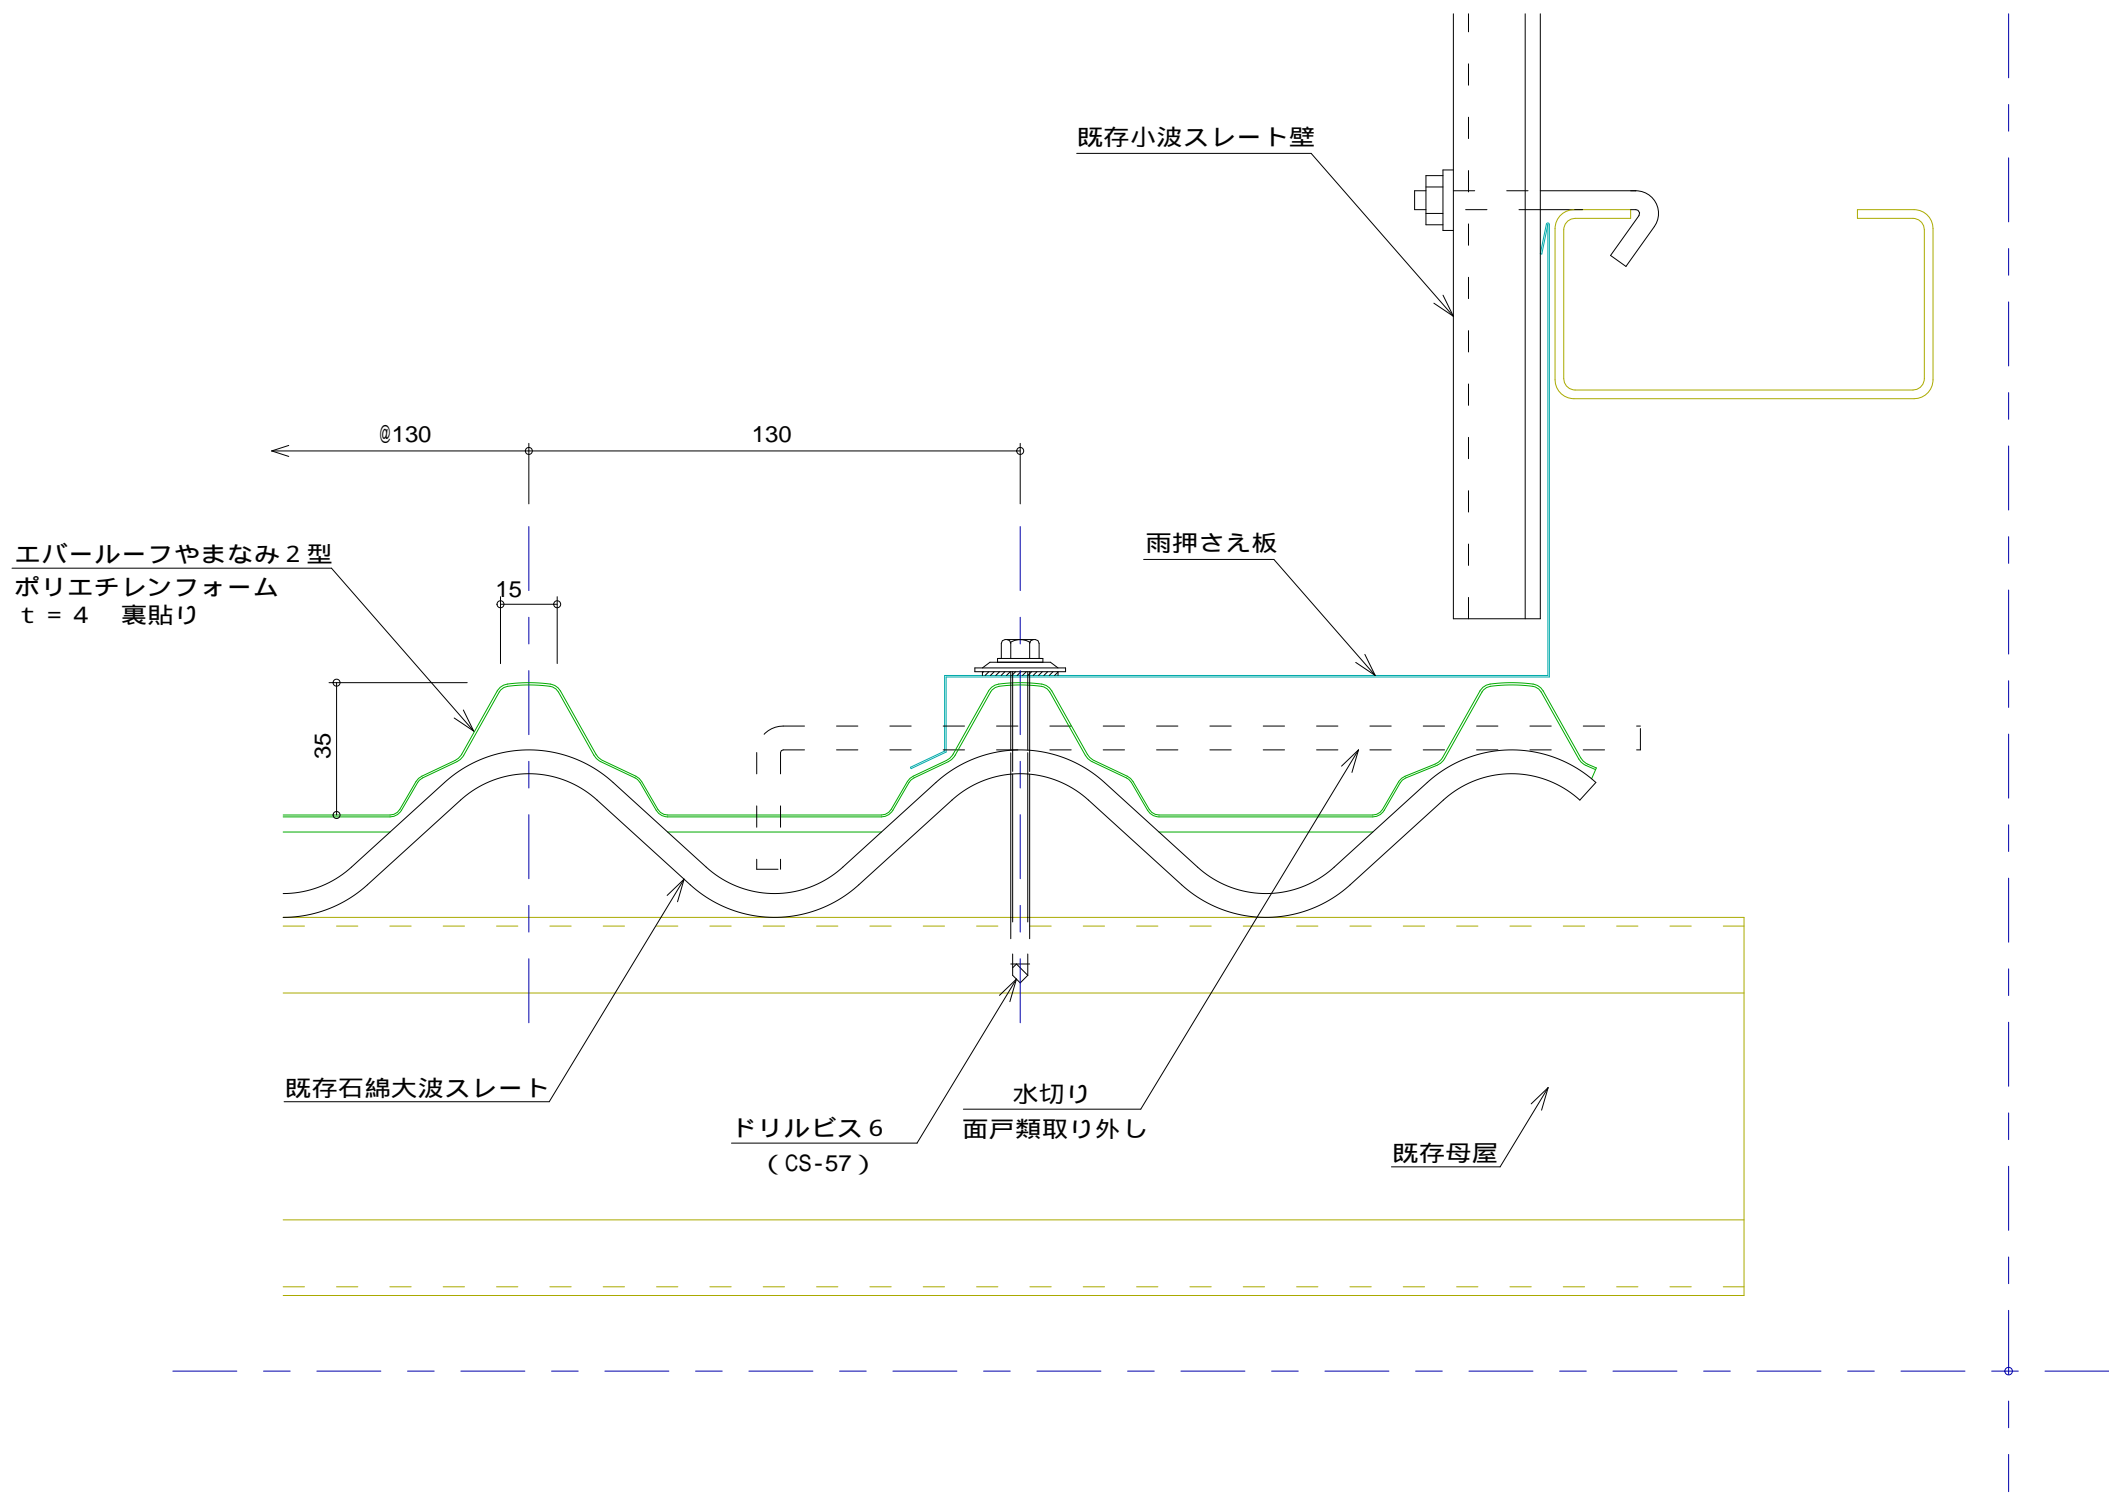

名称			
図番	CXD06001	縮尺	1 / 2
日鉄住金鋼板株式会社			