
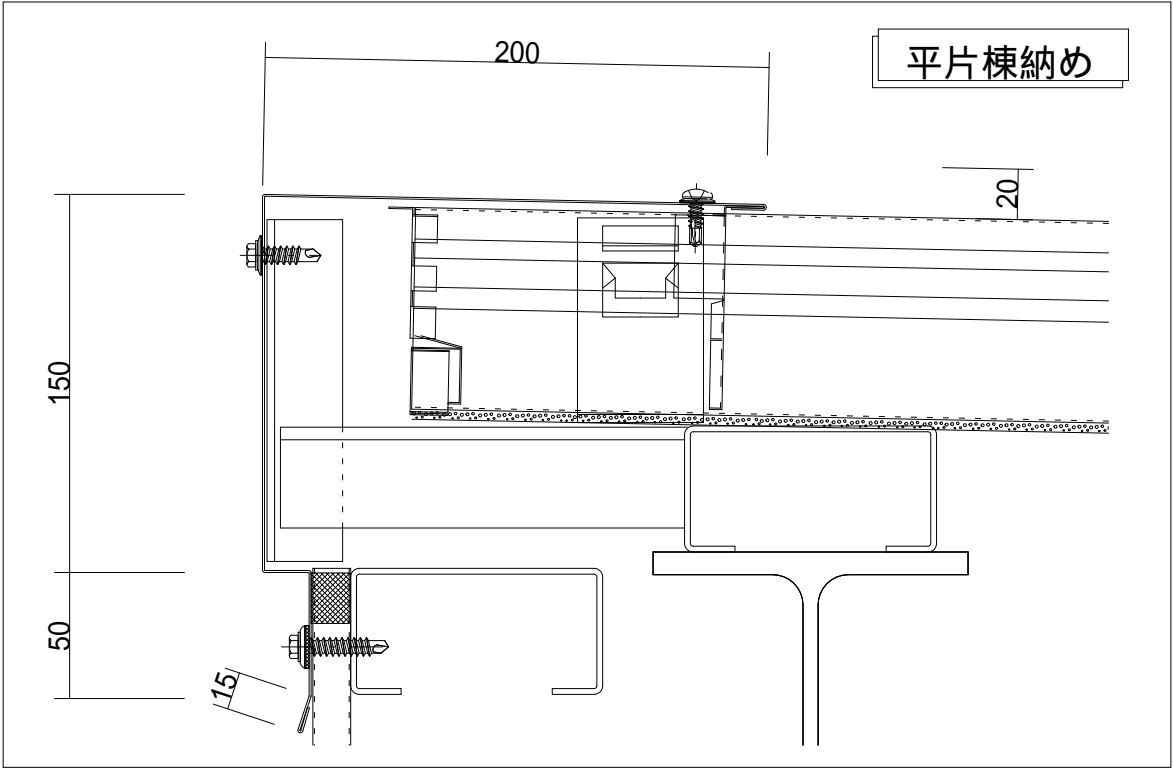


ニスクルーフ L 80 片棟詳細図

参 考 図

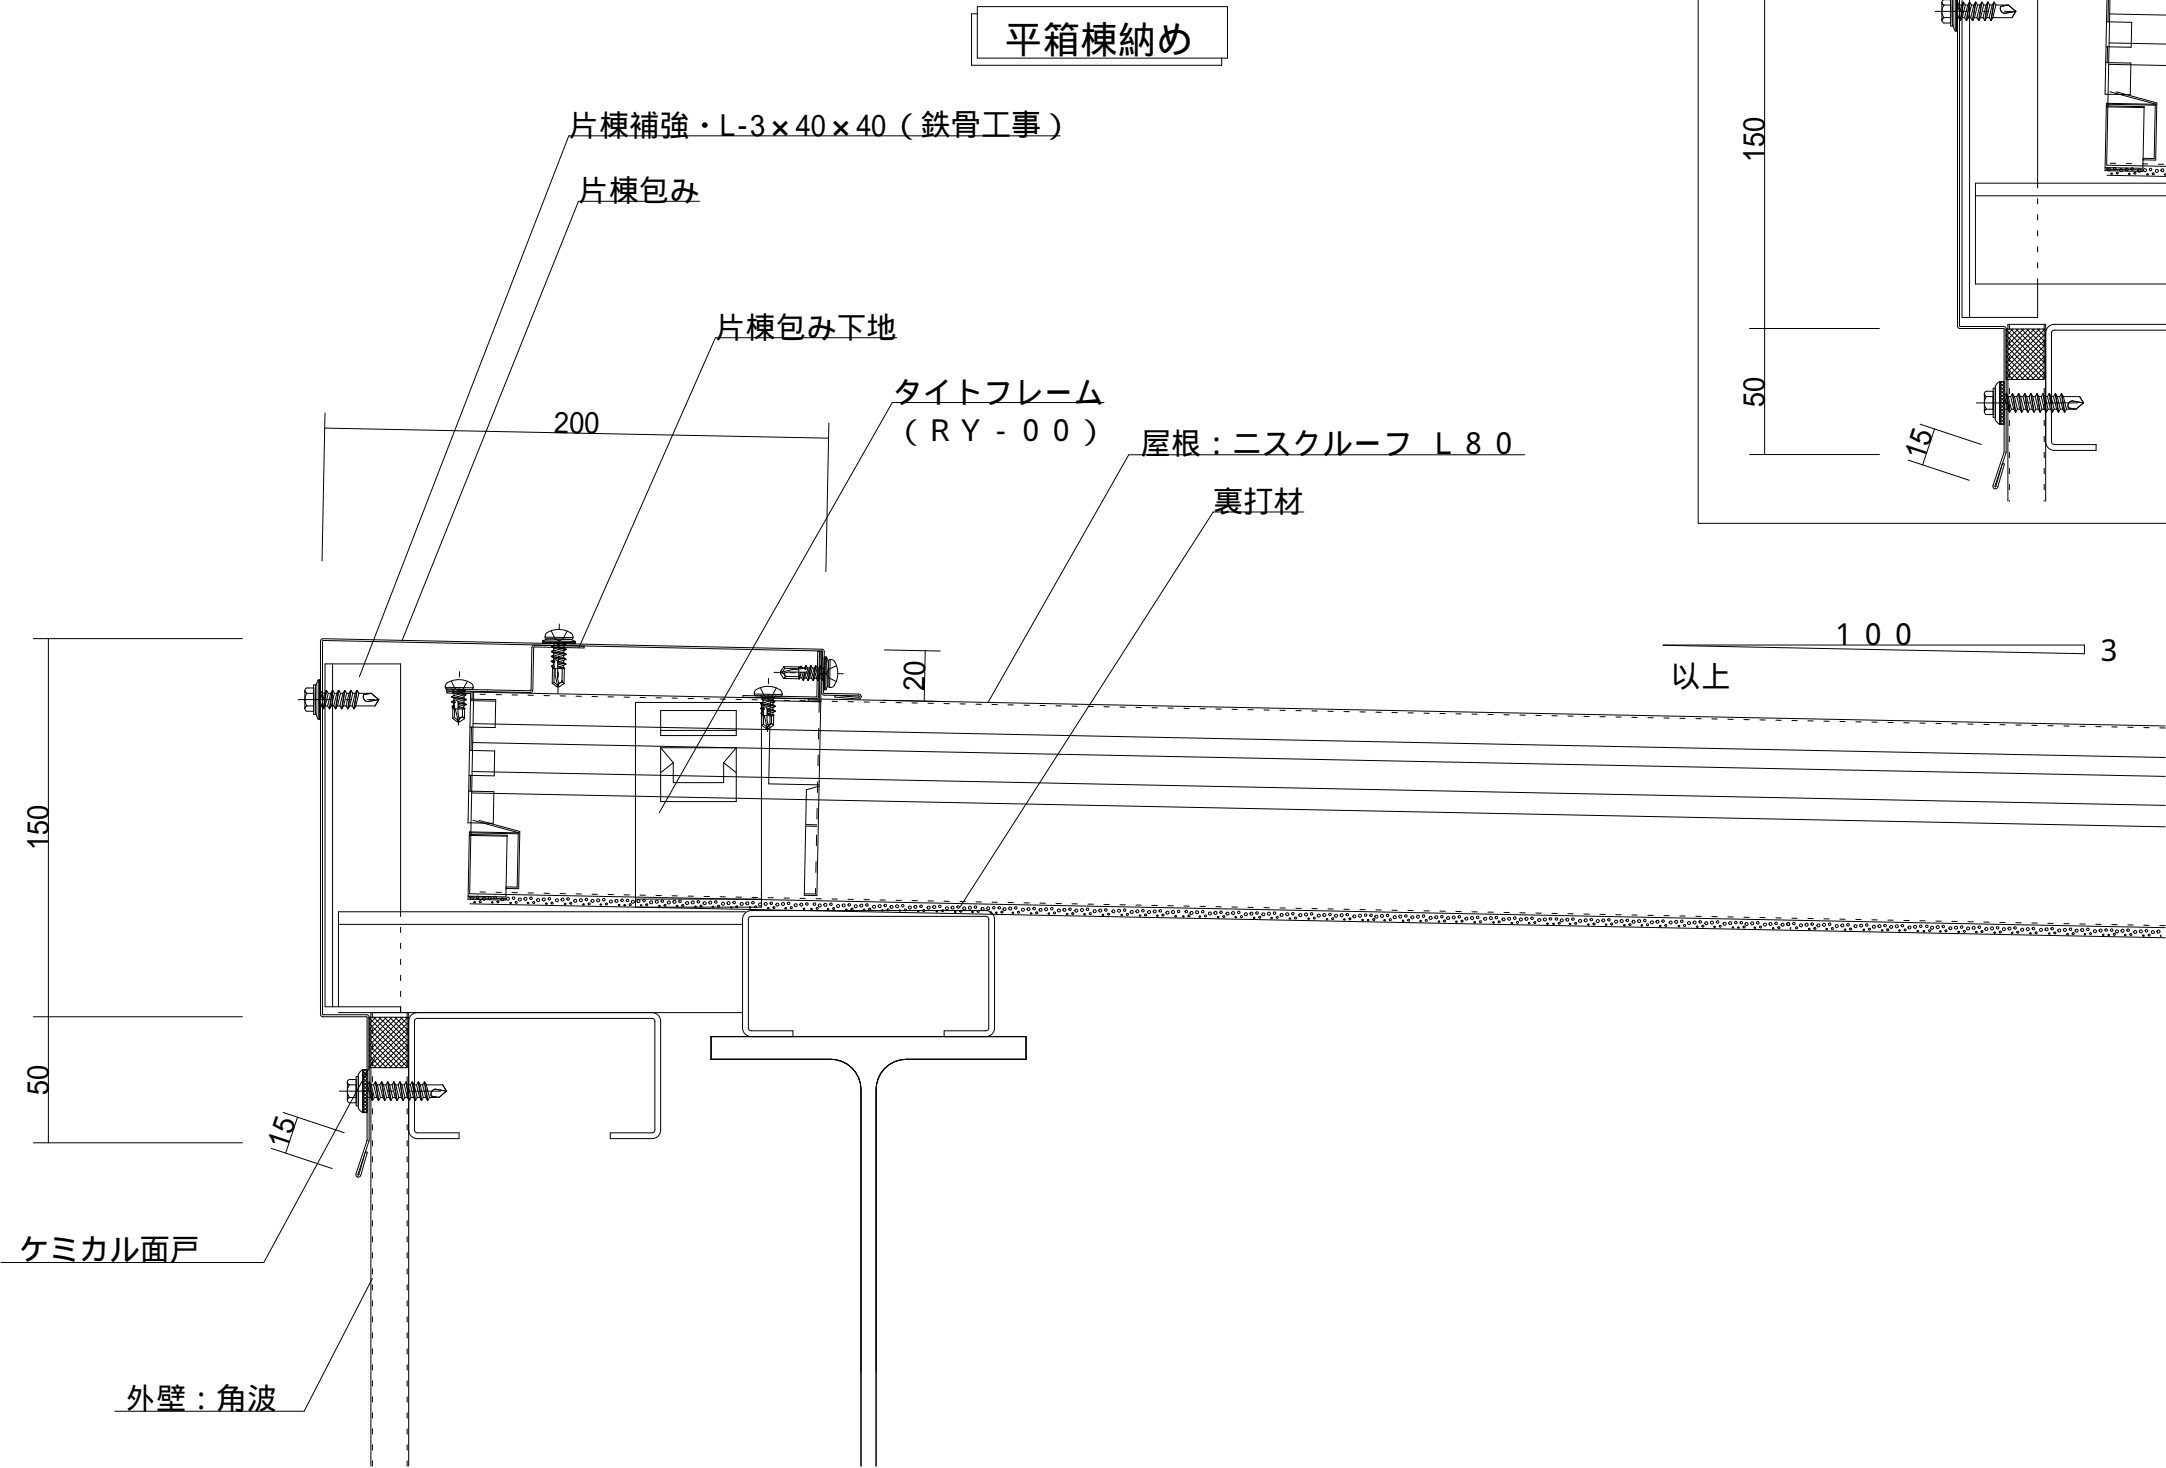

名 称			
図 番	DLA03002	縮 尺	1 / 3
日鉄住金鋼板株式会社			