


ニスク断熱スライド工法 壁際取合（水上）詳細図 （角はぜ2型 + 角はぜ2型）

参 考 図

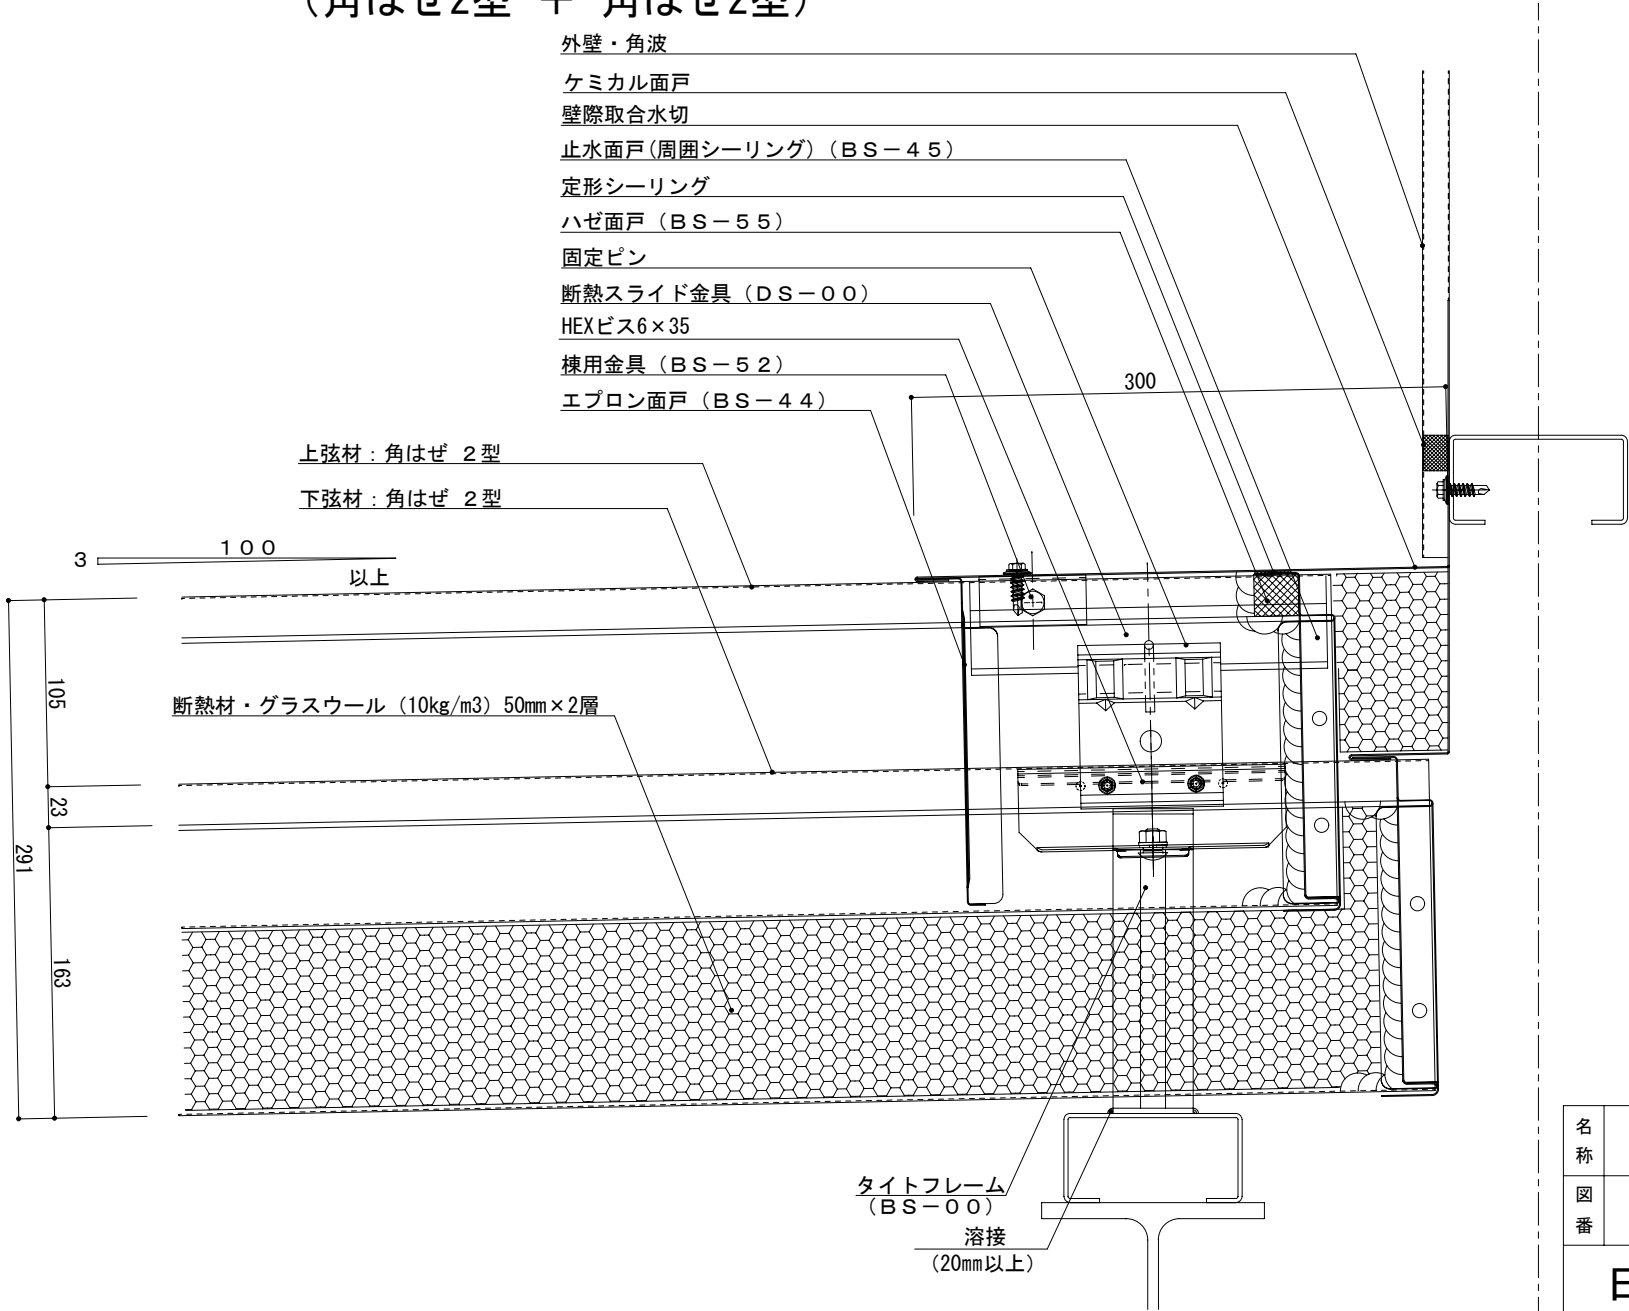

名称			
図番	DPA05001	縮尺	1 / 3
日鉄住金鋼板株式会社			