


ニスク断熱スライド工法 一般部詳細図 (角はぜ2型 + 角はぜ2型)

参考図

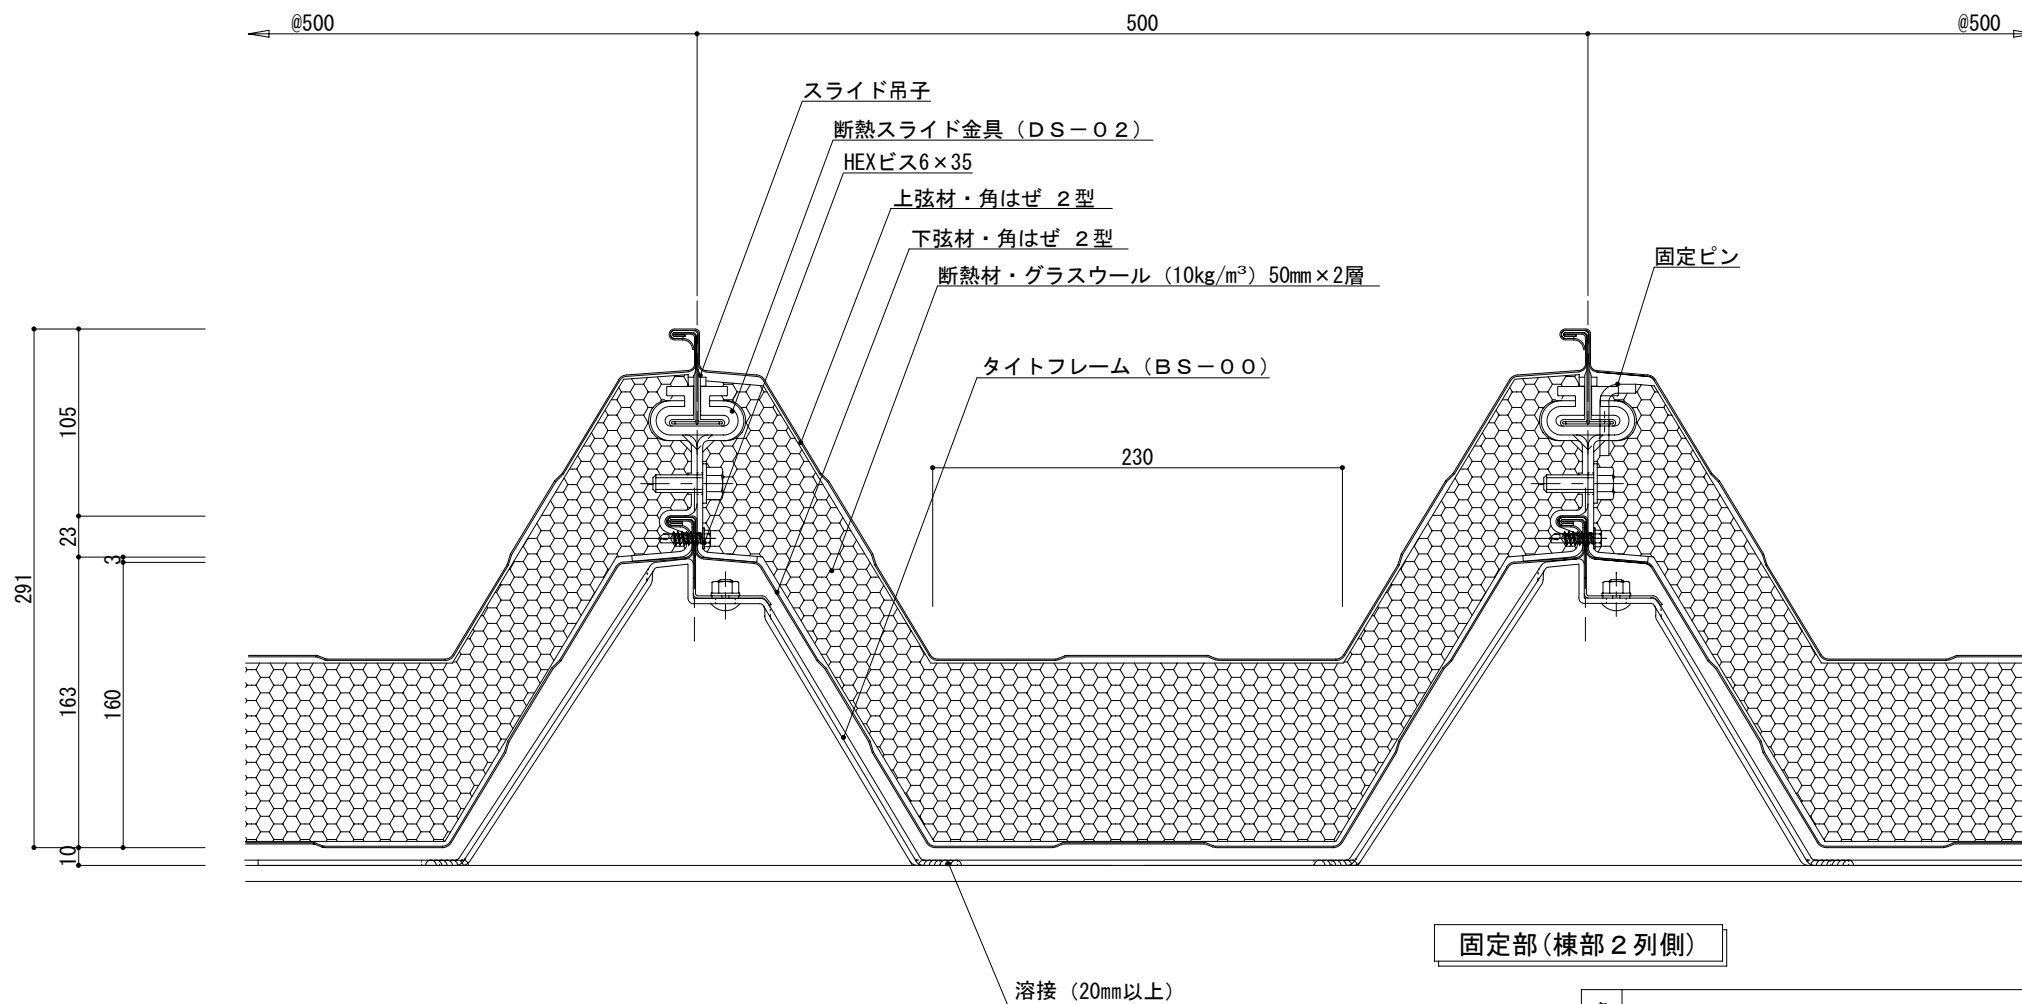

スライド部(水下側)

固定部(棟部2列側)

| | | | |
|------------|----------|----|-----|
| 名称 | | | |
| 図番 | DPA10001 | 縮尺 | 1/3 |
| 日鉄住金鋼板株式会社 | | | |