


ニスクーフ L145 片棟詳細図 (外壁 ALC)

参考図

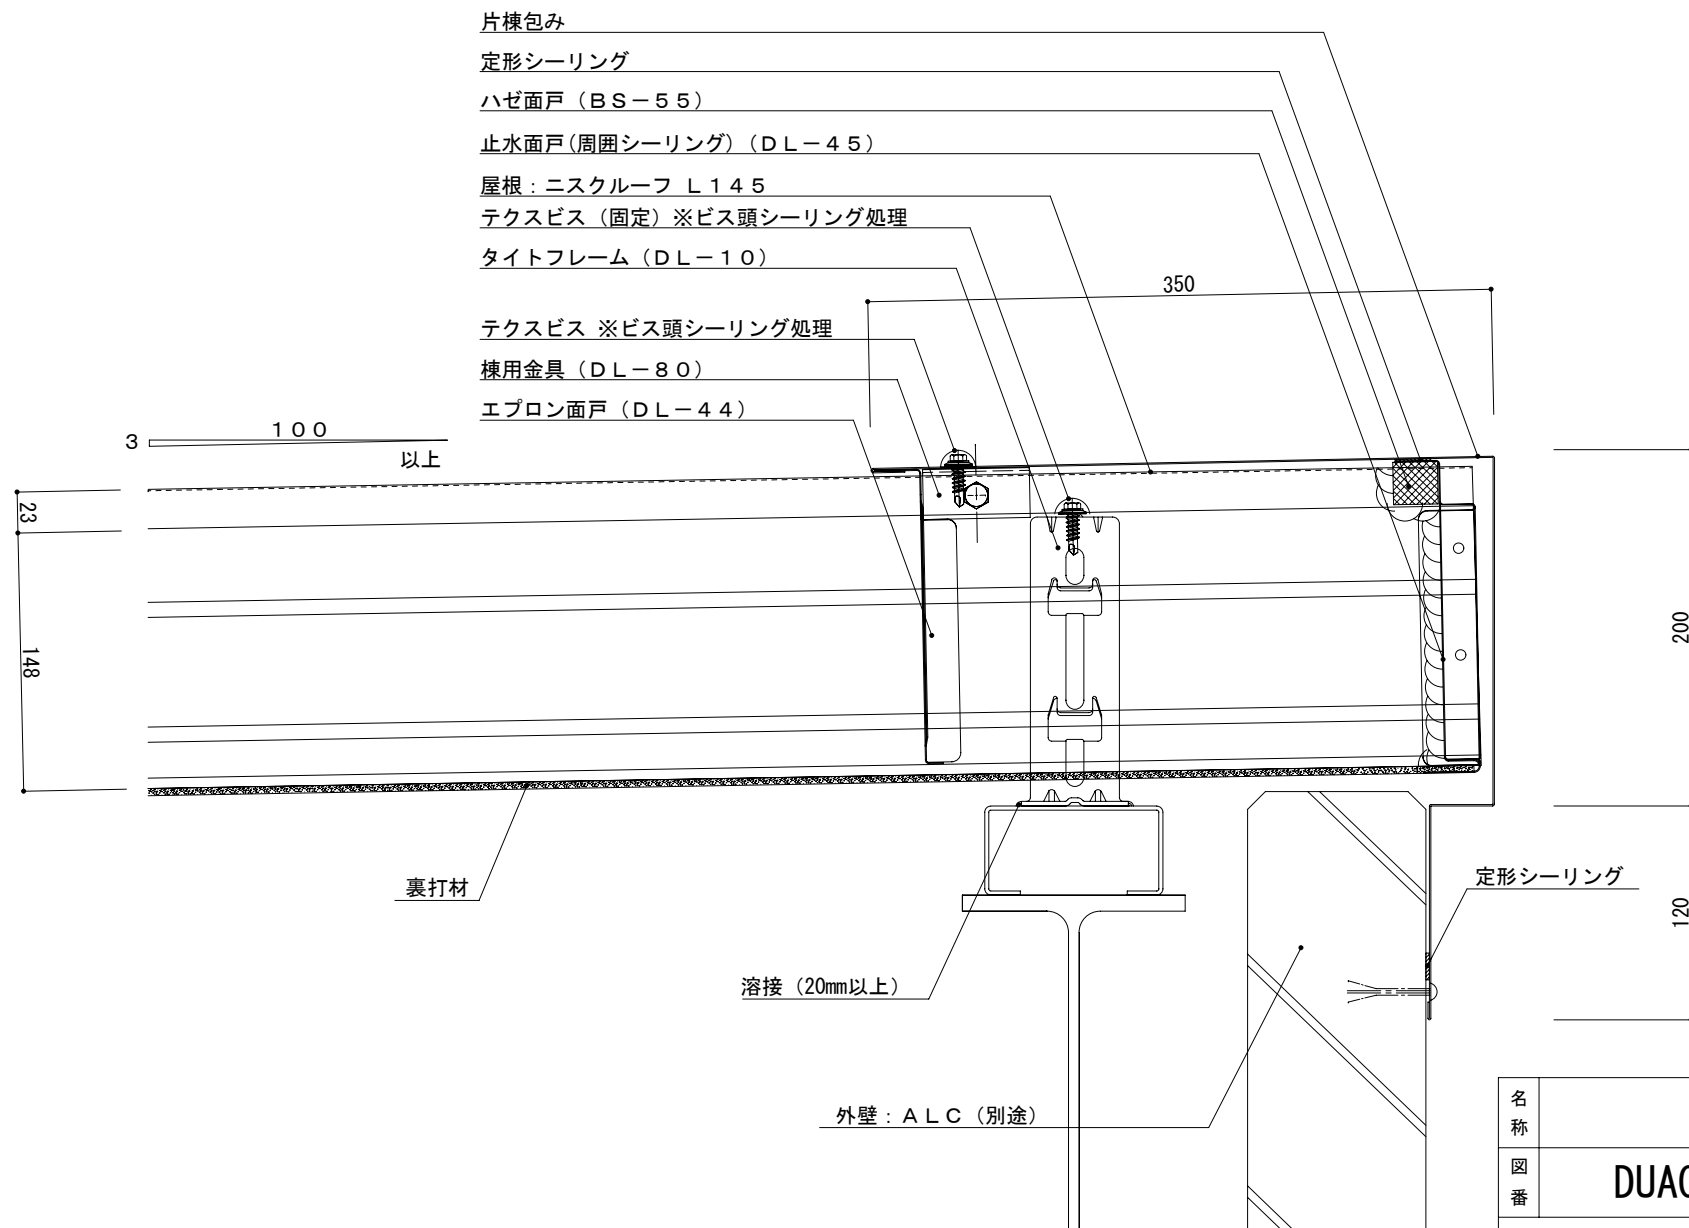

名称			
図番	DUA03003	縮尺	1/3
日鉄住金鋼板株式会社			