


E R 横葺 1 型 軒先部

標準図

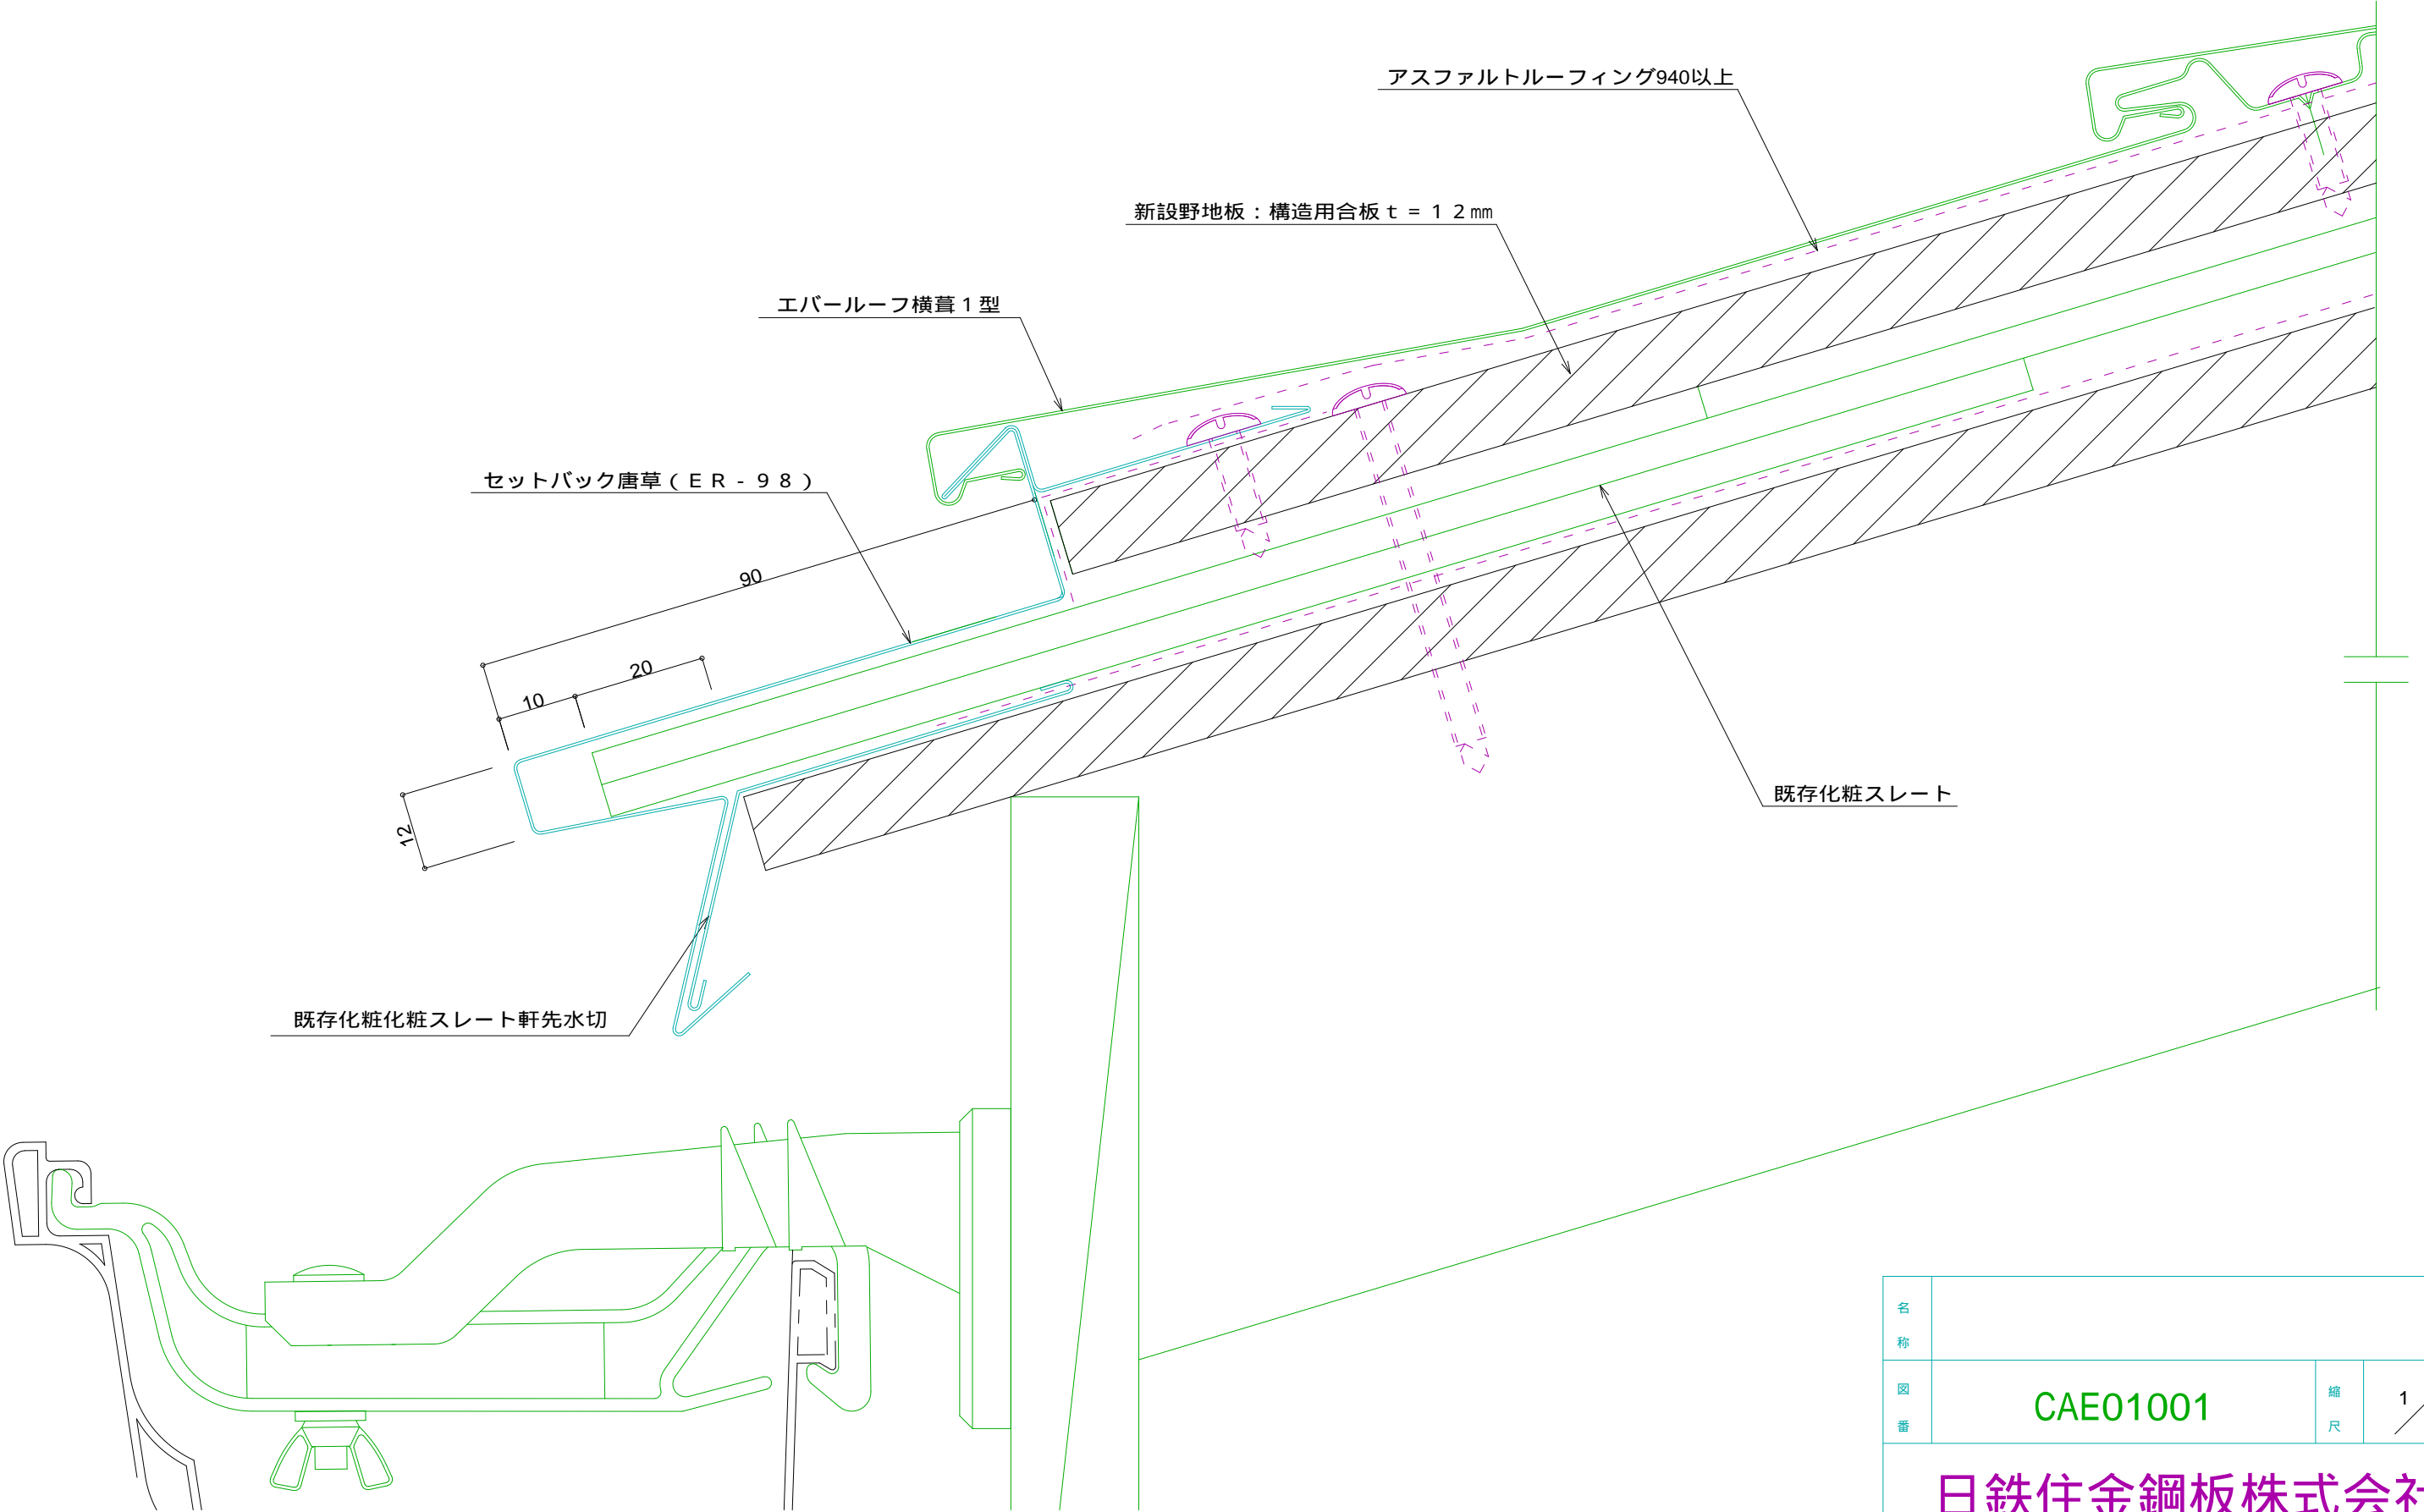

名称			
図番	CAE01001	縮尺	1 / 1
日鉄住金鋼板株式会社			