


E R横葺2型 降り棟部

標準図

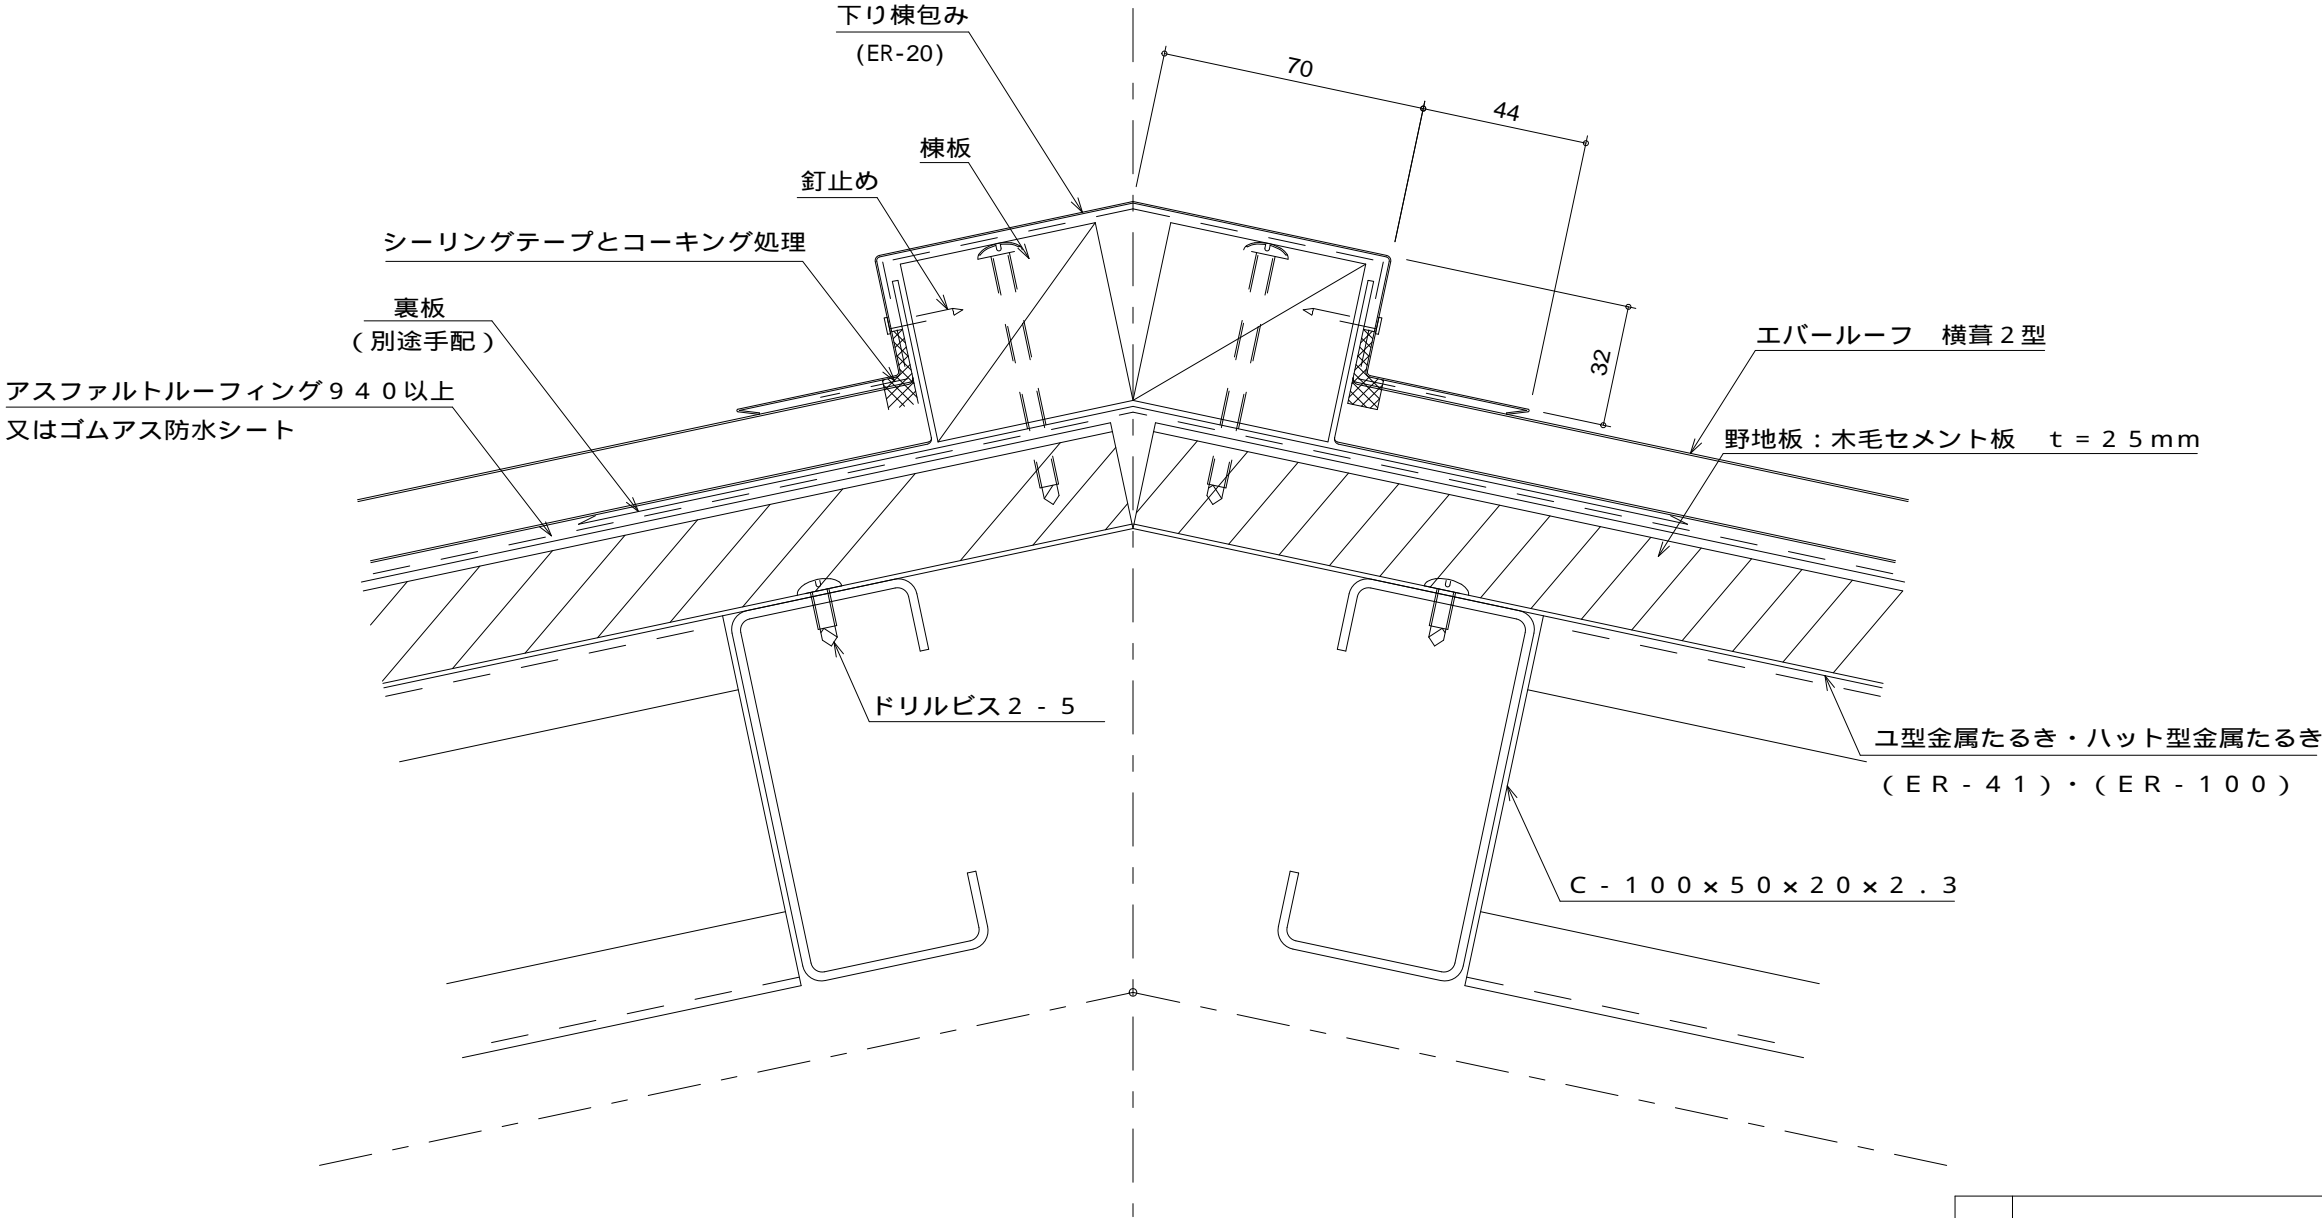

名称			
図番	CBA04-001	縮尺	1/2
日鉄住金鋼板株式会社			