


E R 横葺 2 型 けらば部 つかみ込み方式

標準図

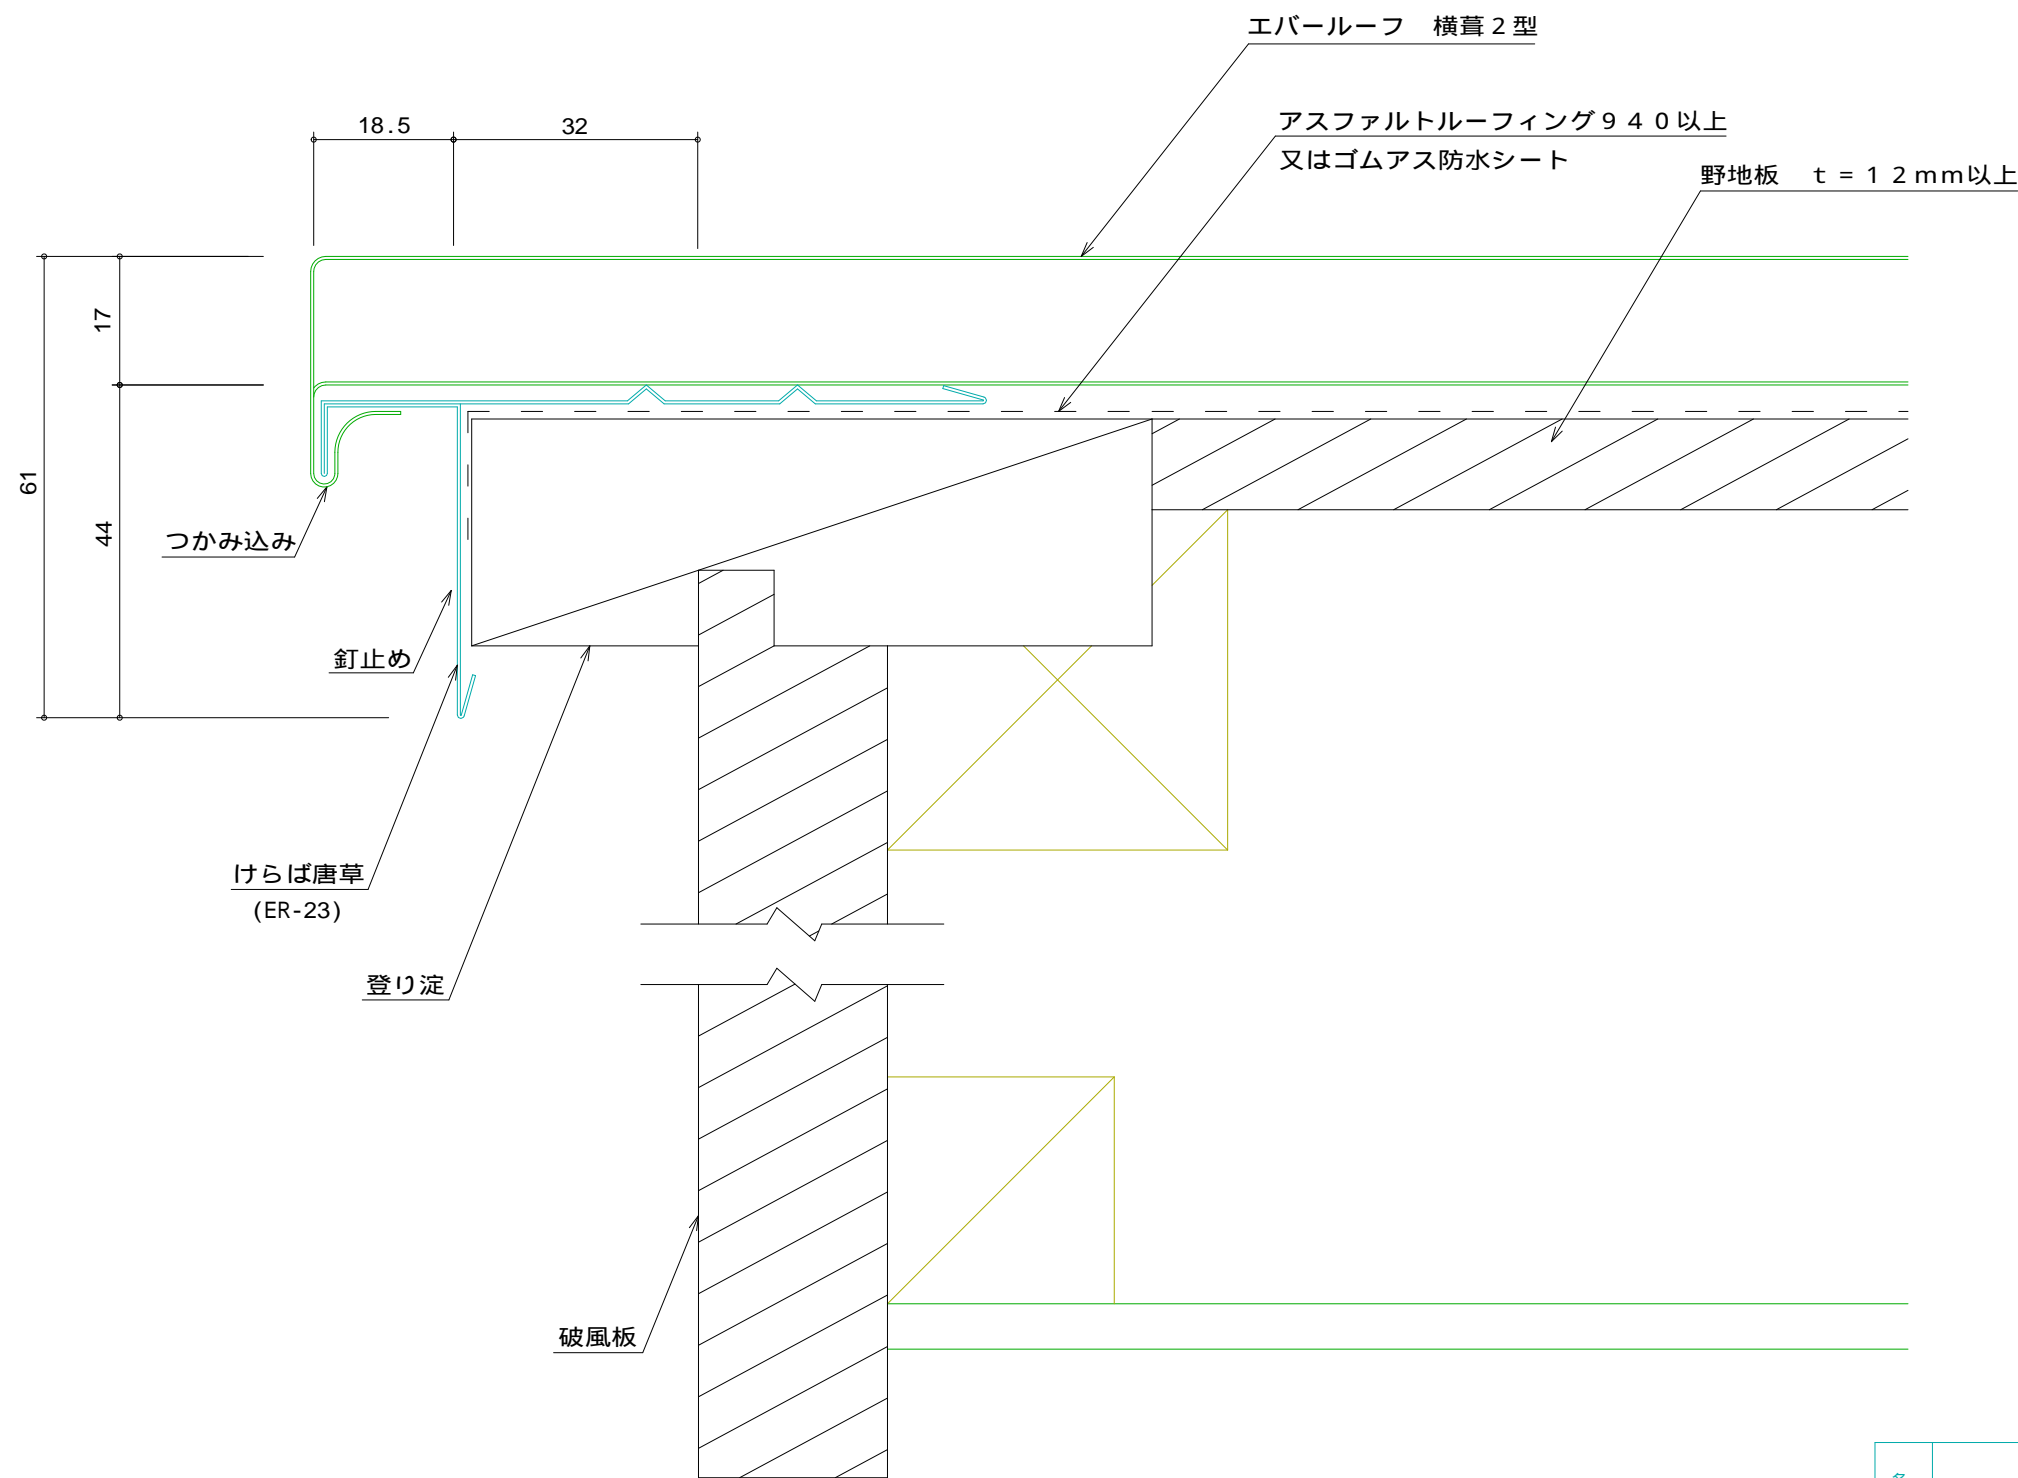

名称			
図番	CBB02-001	縮尺	1/1
日鉄住金鋼板株式会社			