


E R 横葺 2 型    けらば部    つかみ込み方式

標準図

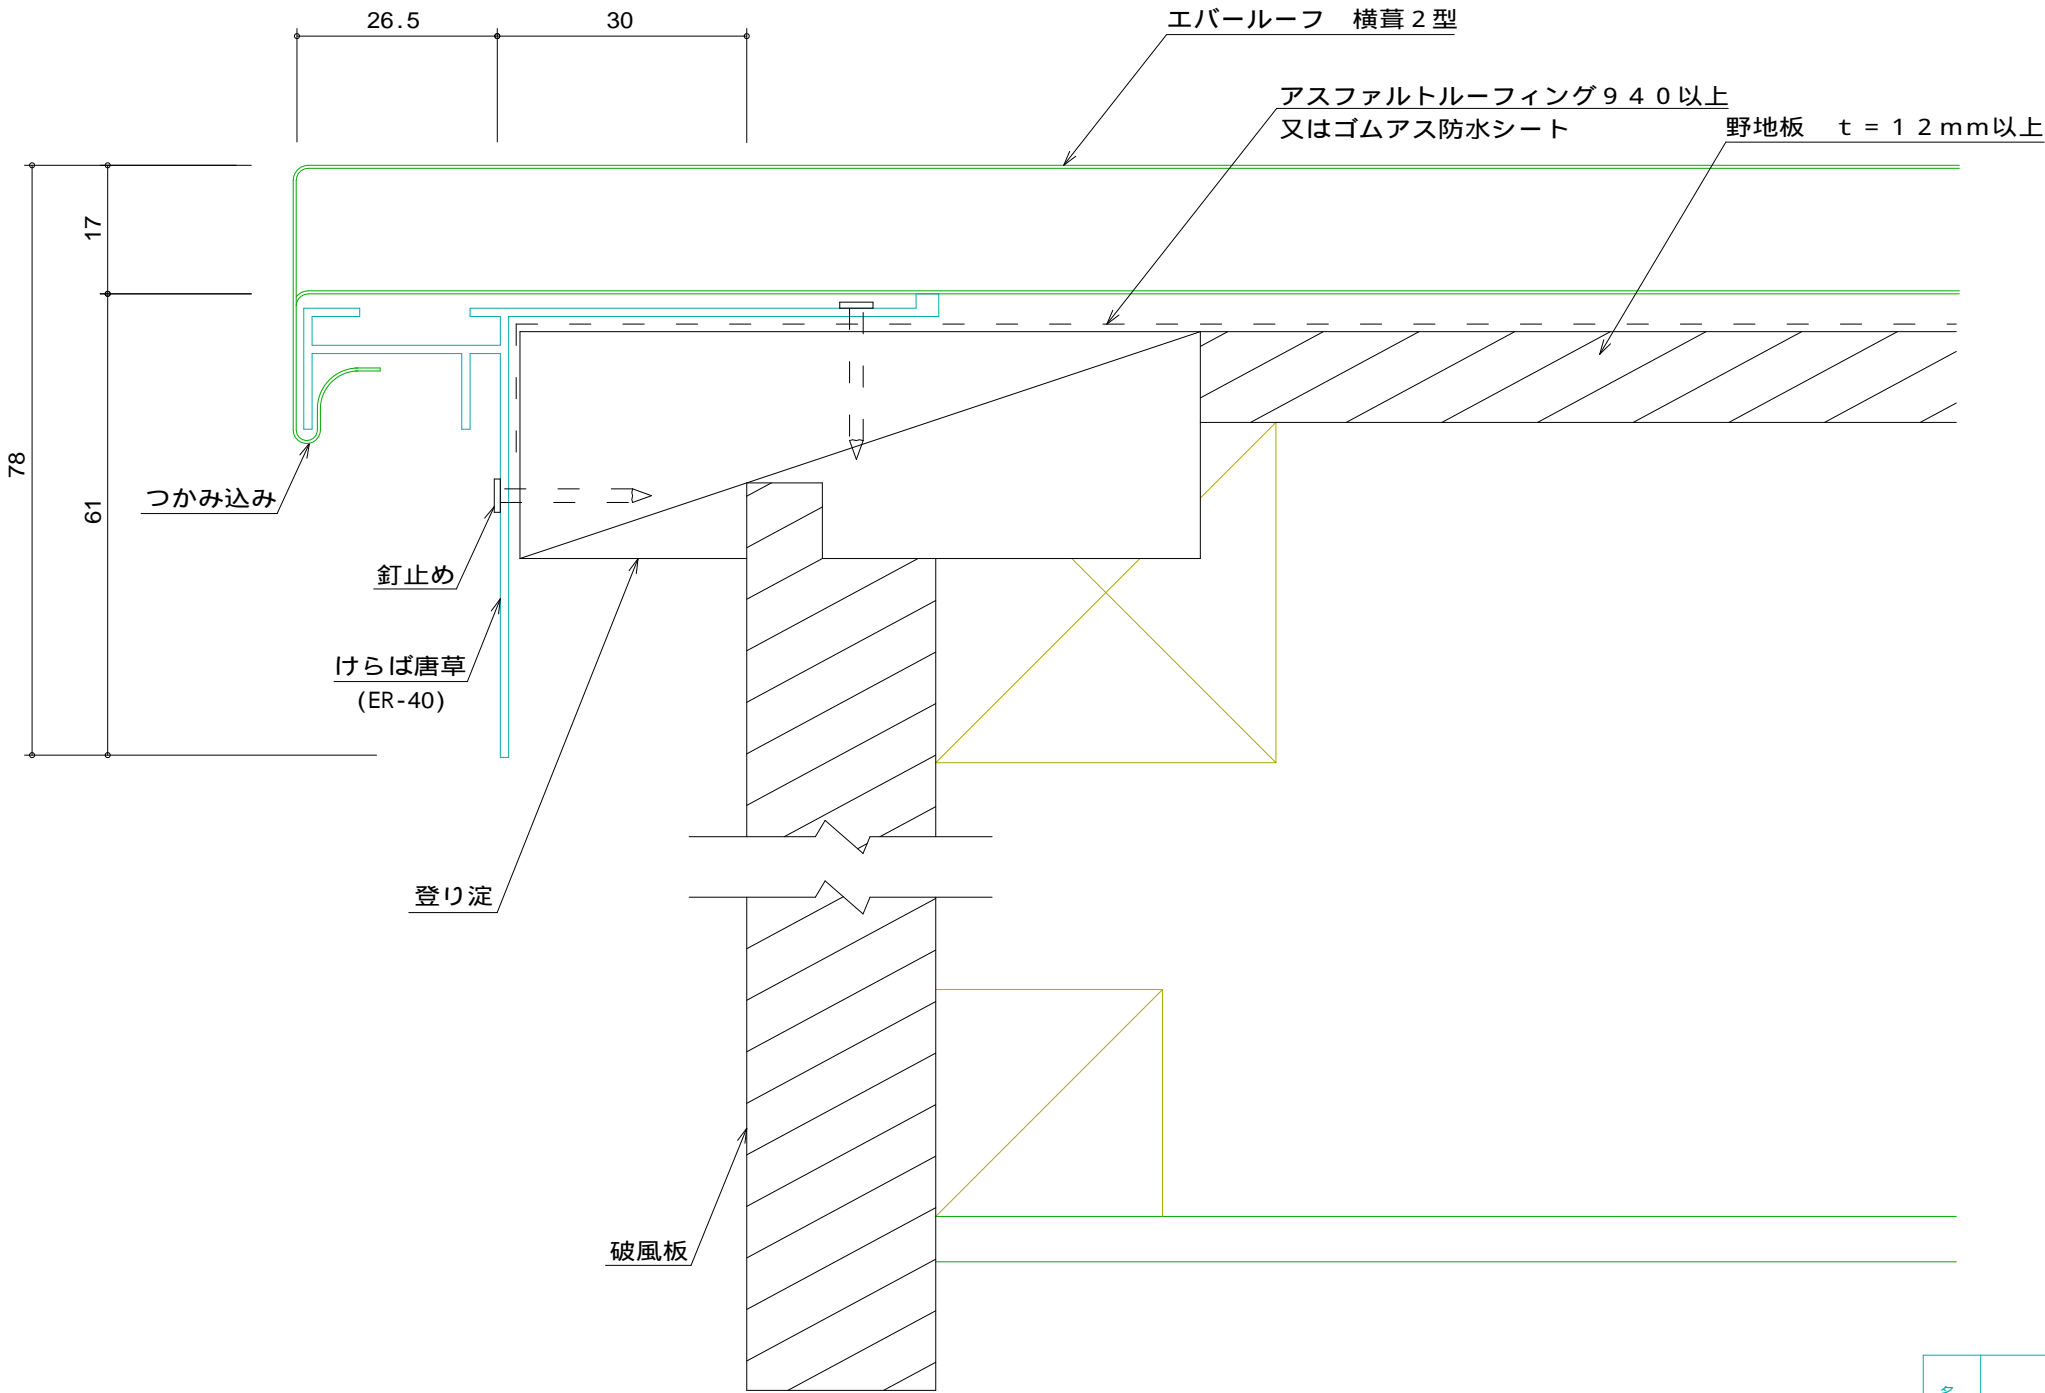

名称			
図番	CBB02-003	縮尺	1 / 1
日鉄住金鋼板株式会社			