


E R 横葺 3 型 谷部

標準図

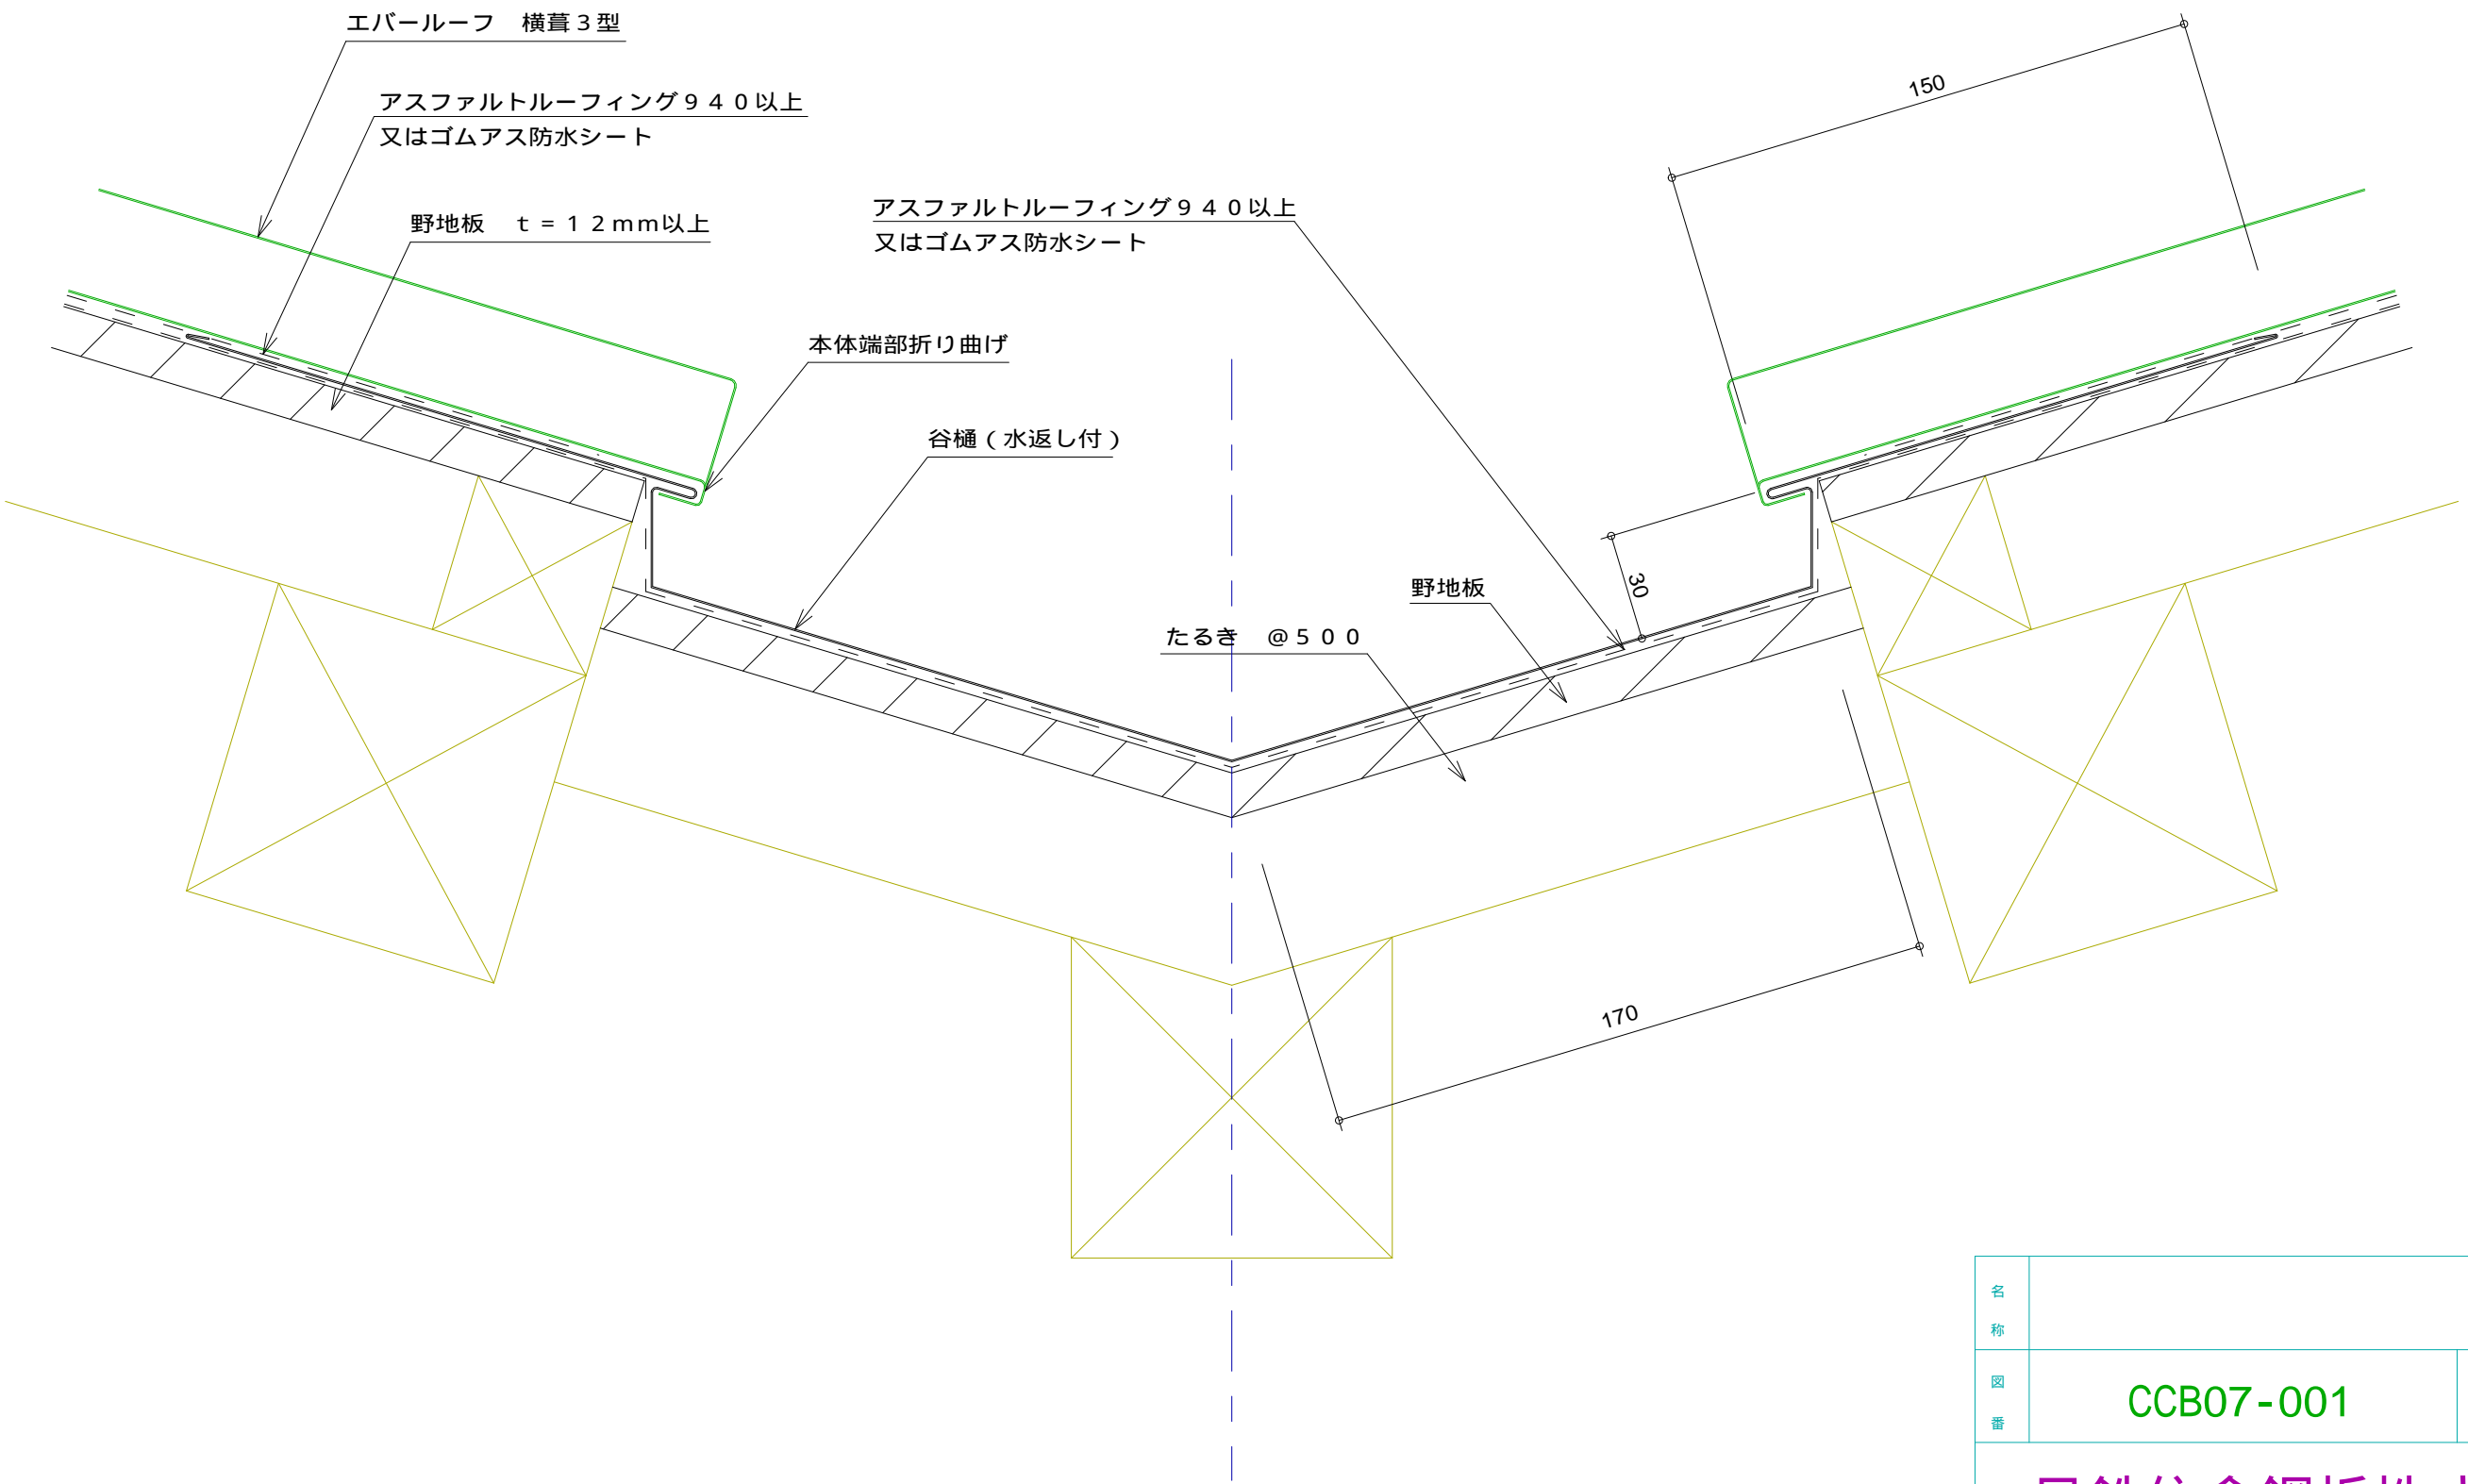

|            |           |    |       |
|------------|-----------|----|-------|
| 名称         |           |    |       |
| 図番         | CCB07-001 | 縮尺 | 1 / 2 |
| 日鉄住金鋼板株式会社 |           |    |       |