


E R 横葺 3 型 軒先部

標準図

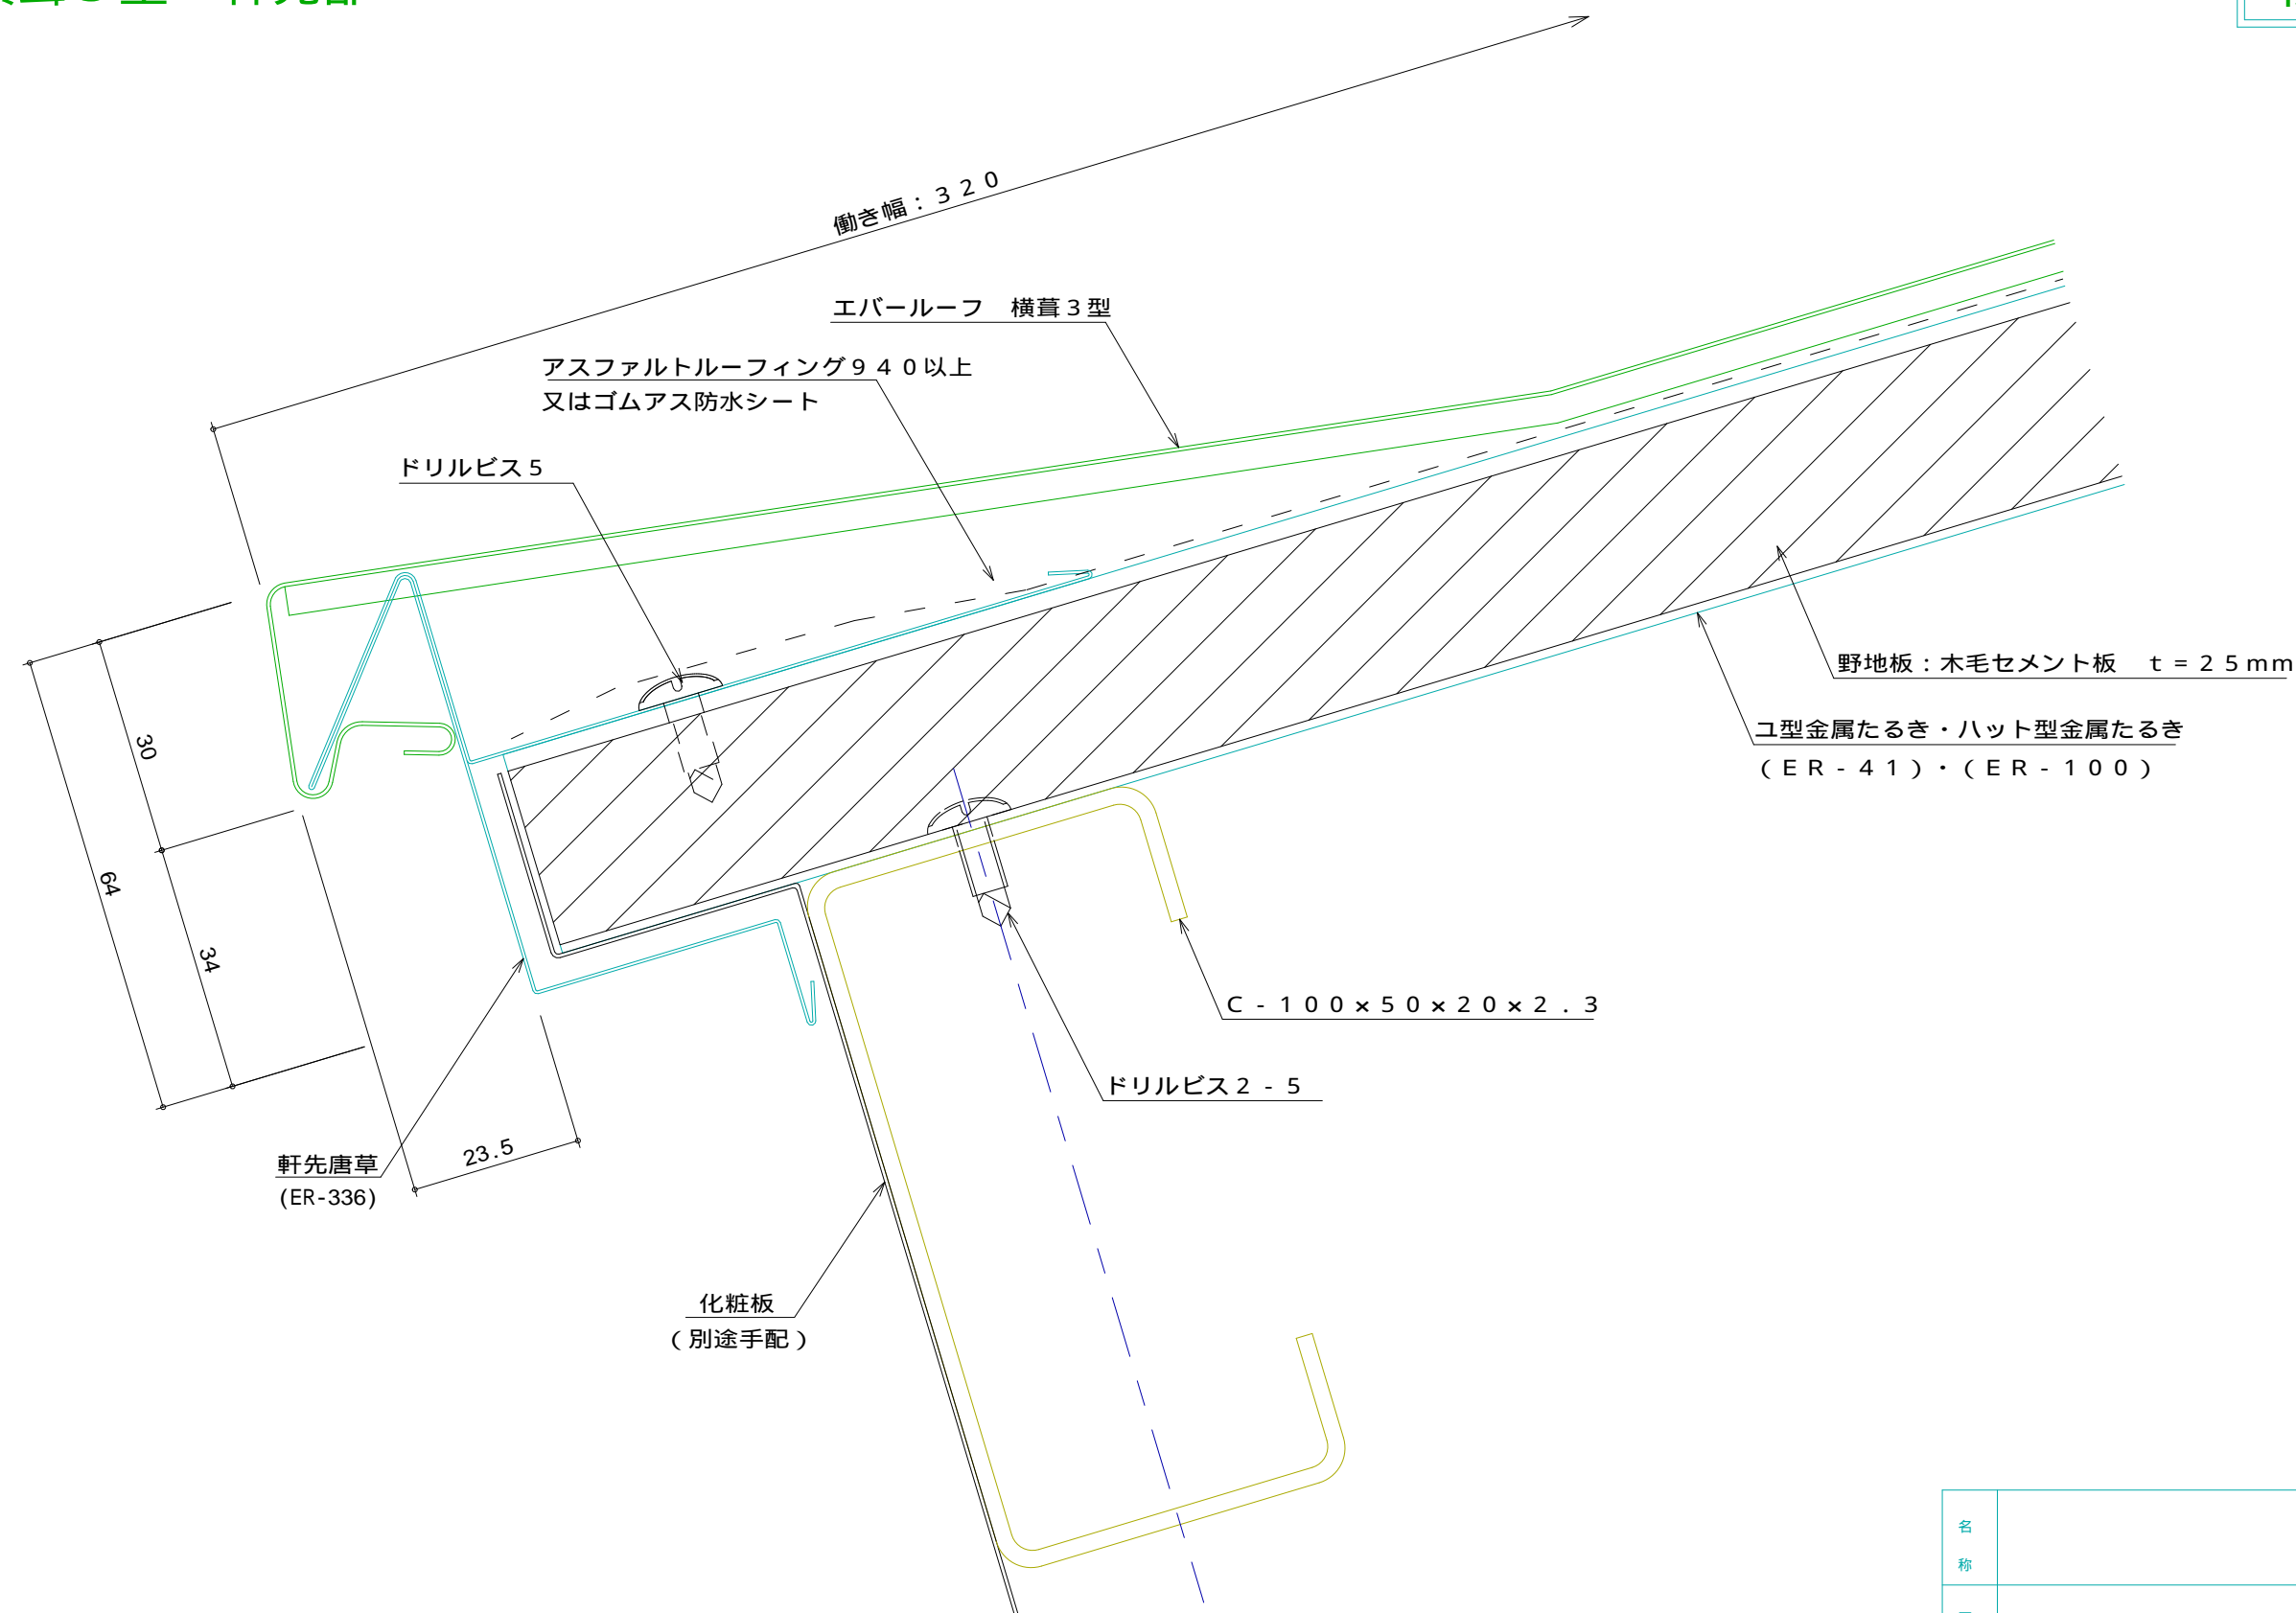

名称			
図番	CCA01-002	縮尺	1/1
日鉄住金鋼板株式会社			