


E R 横葺 3 型 けらば部 つかみ込み方式

標準図

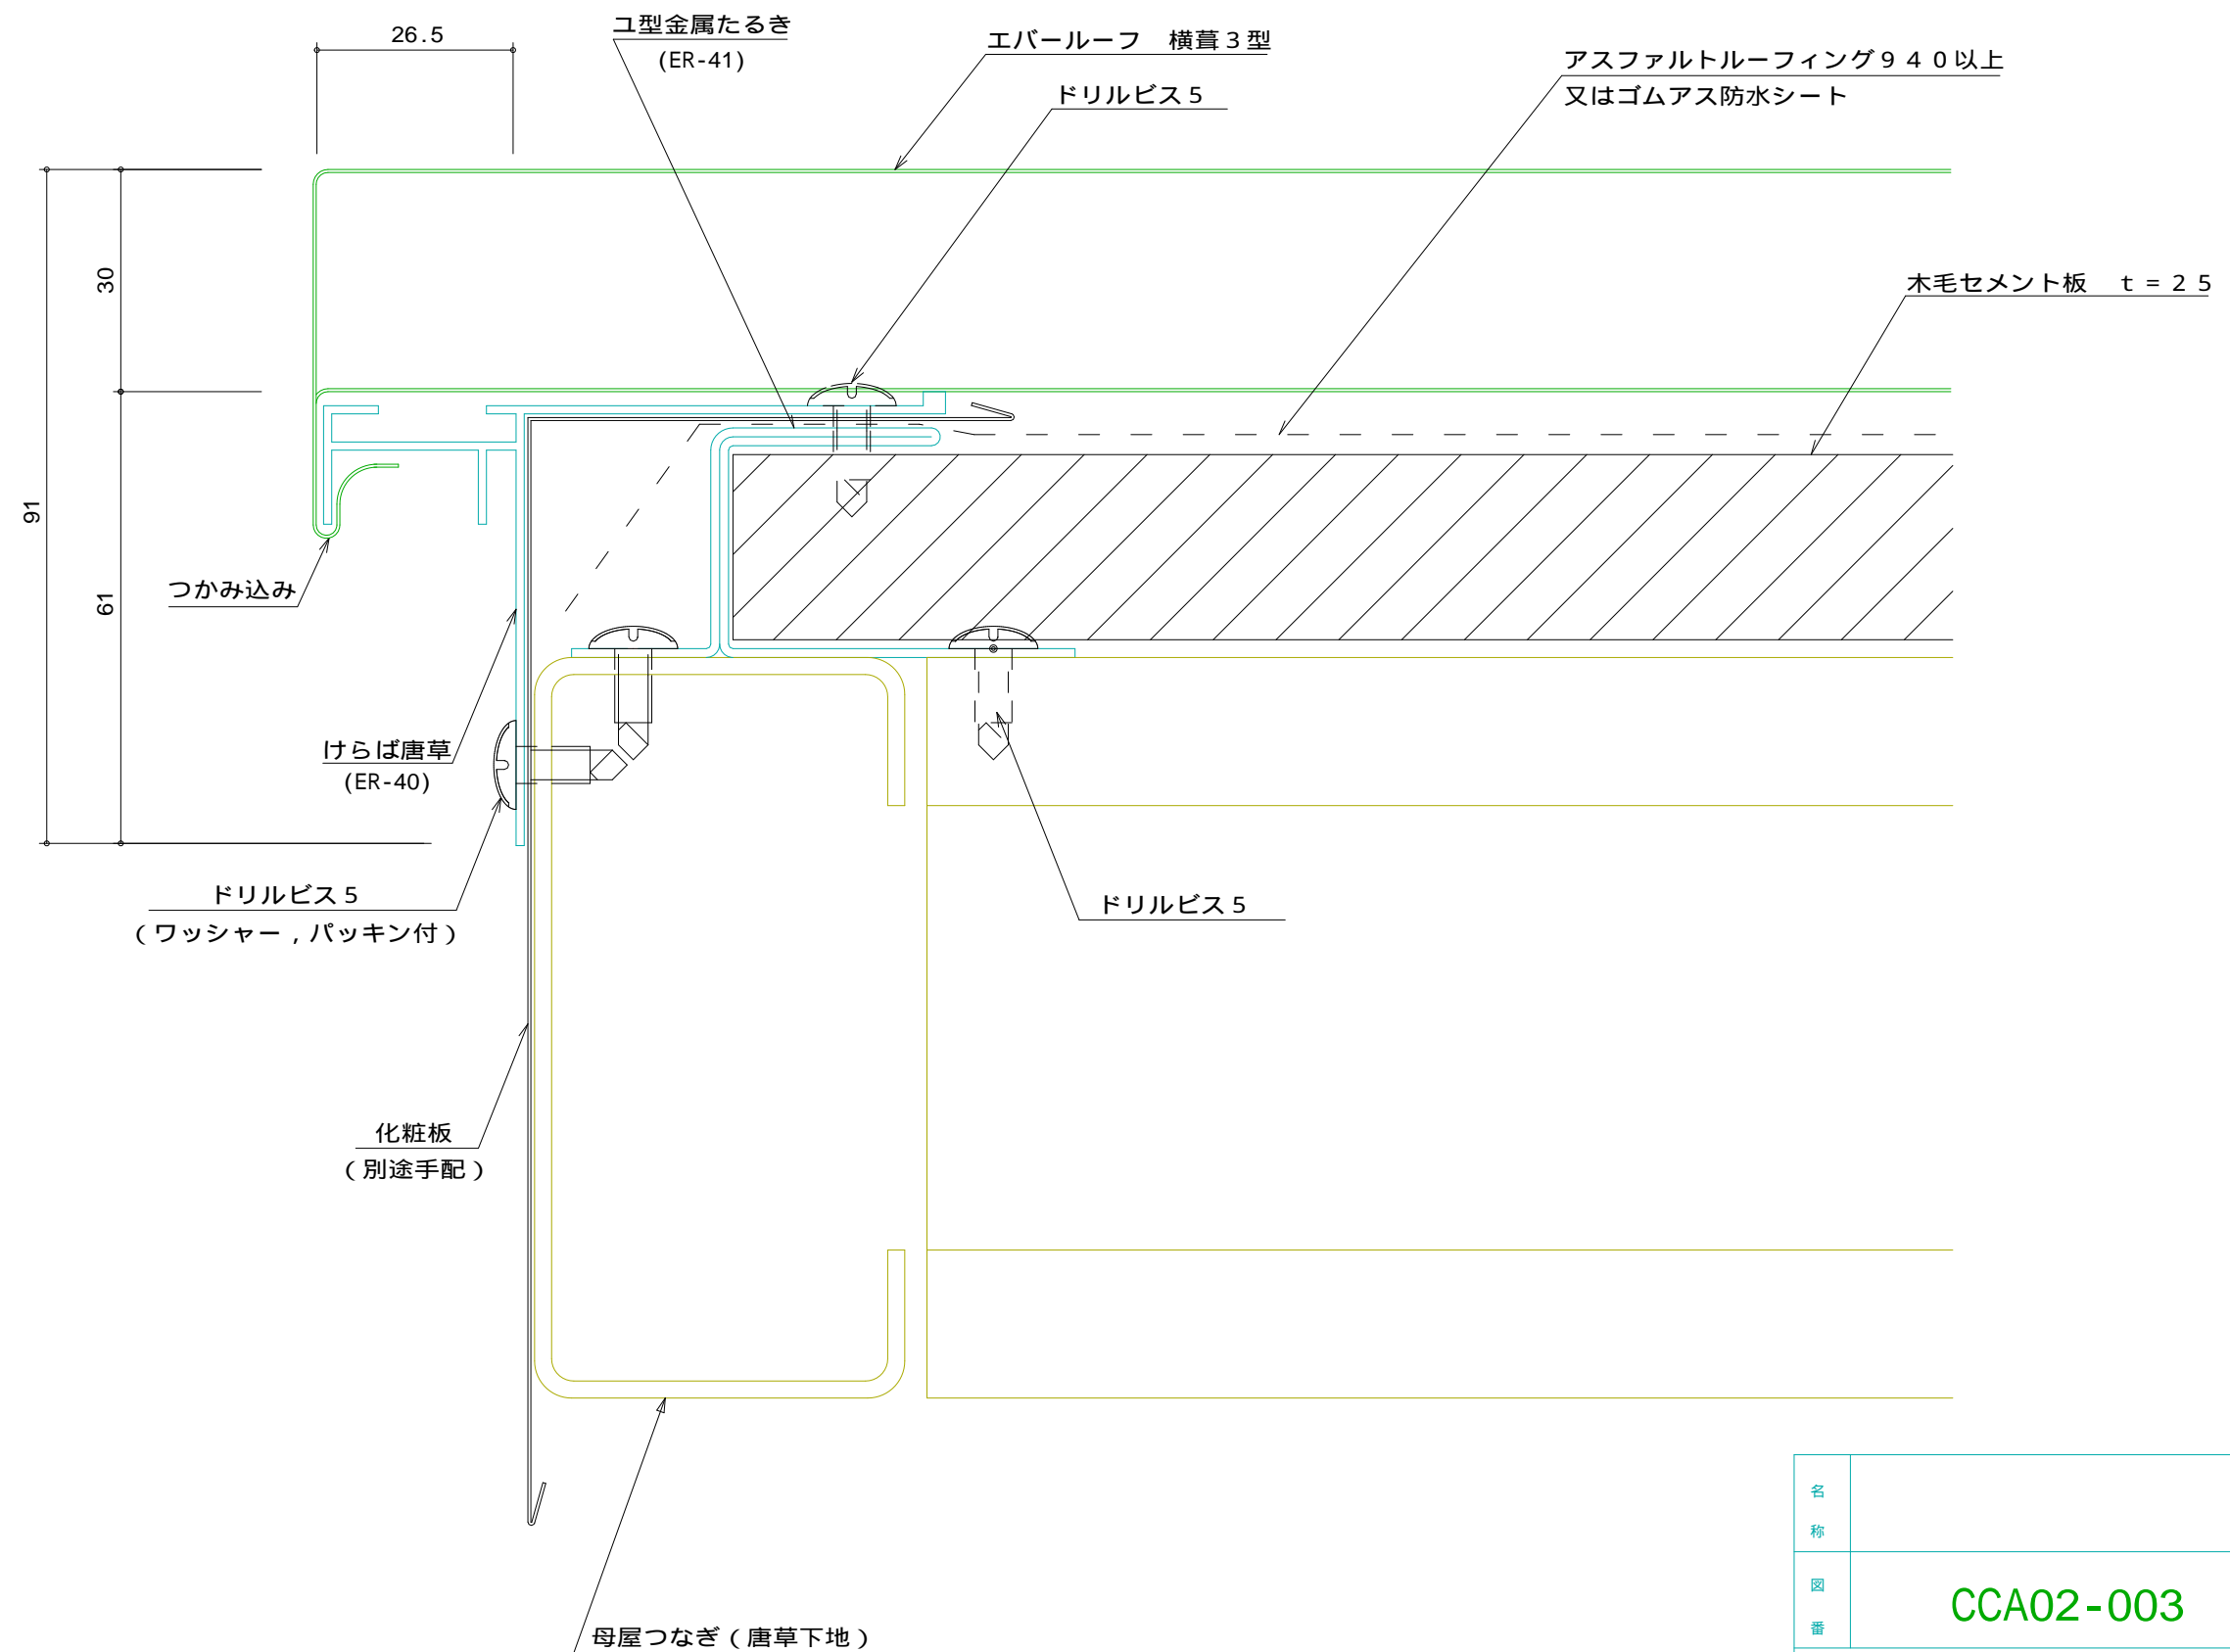

名称			
图番	CCA02-003	縮尺	1 / 1

日鉄住金鋼板株式会社