


E R横葺3型 降り棟部

標準図

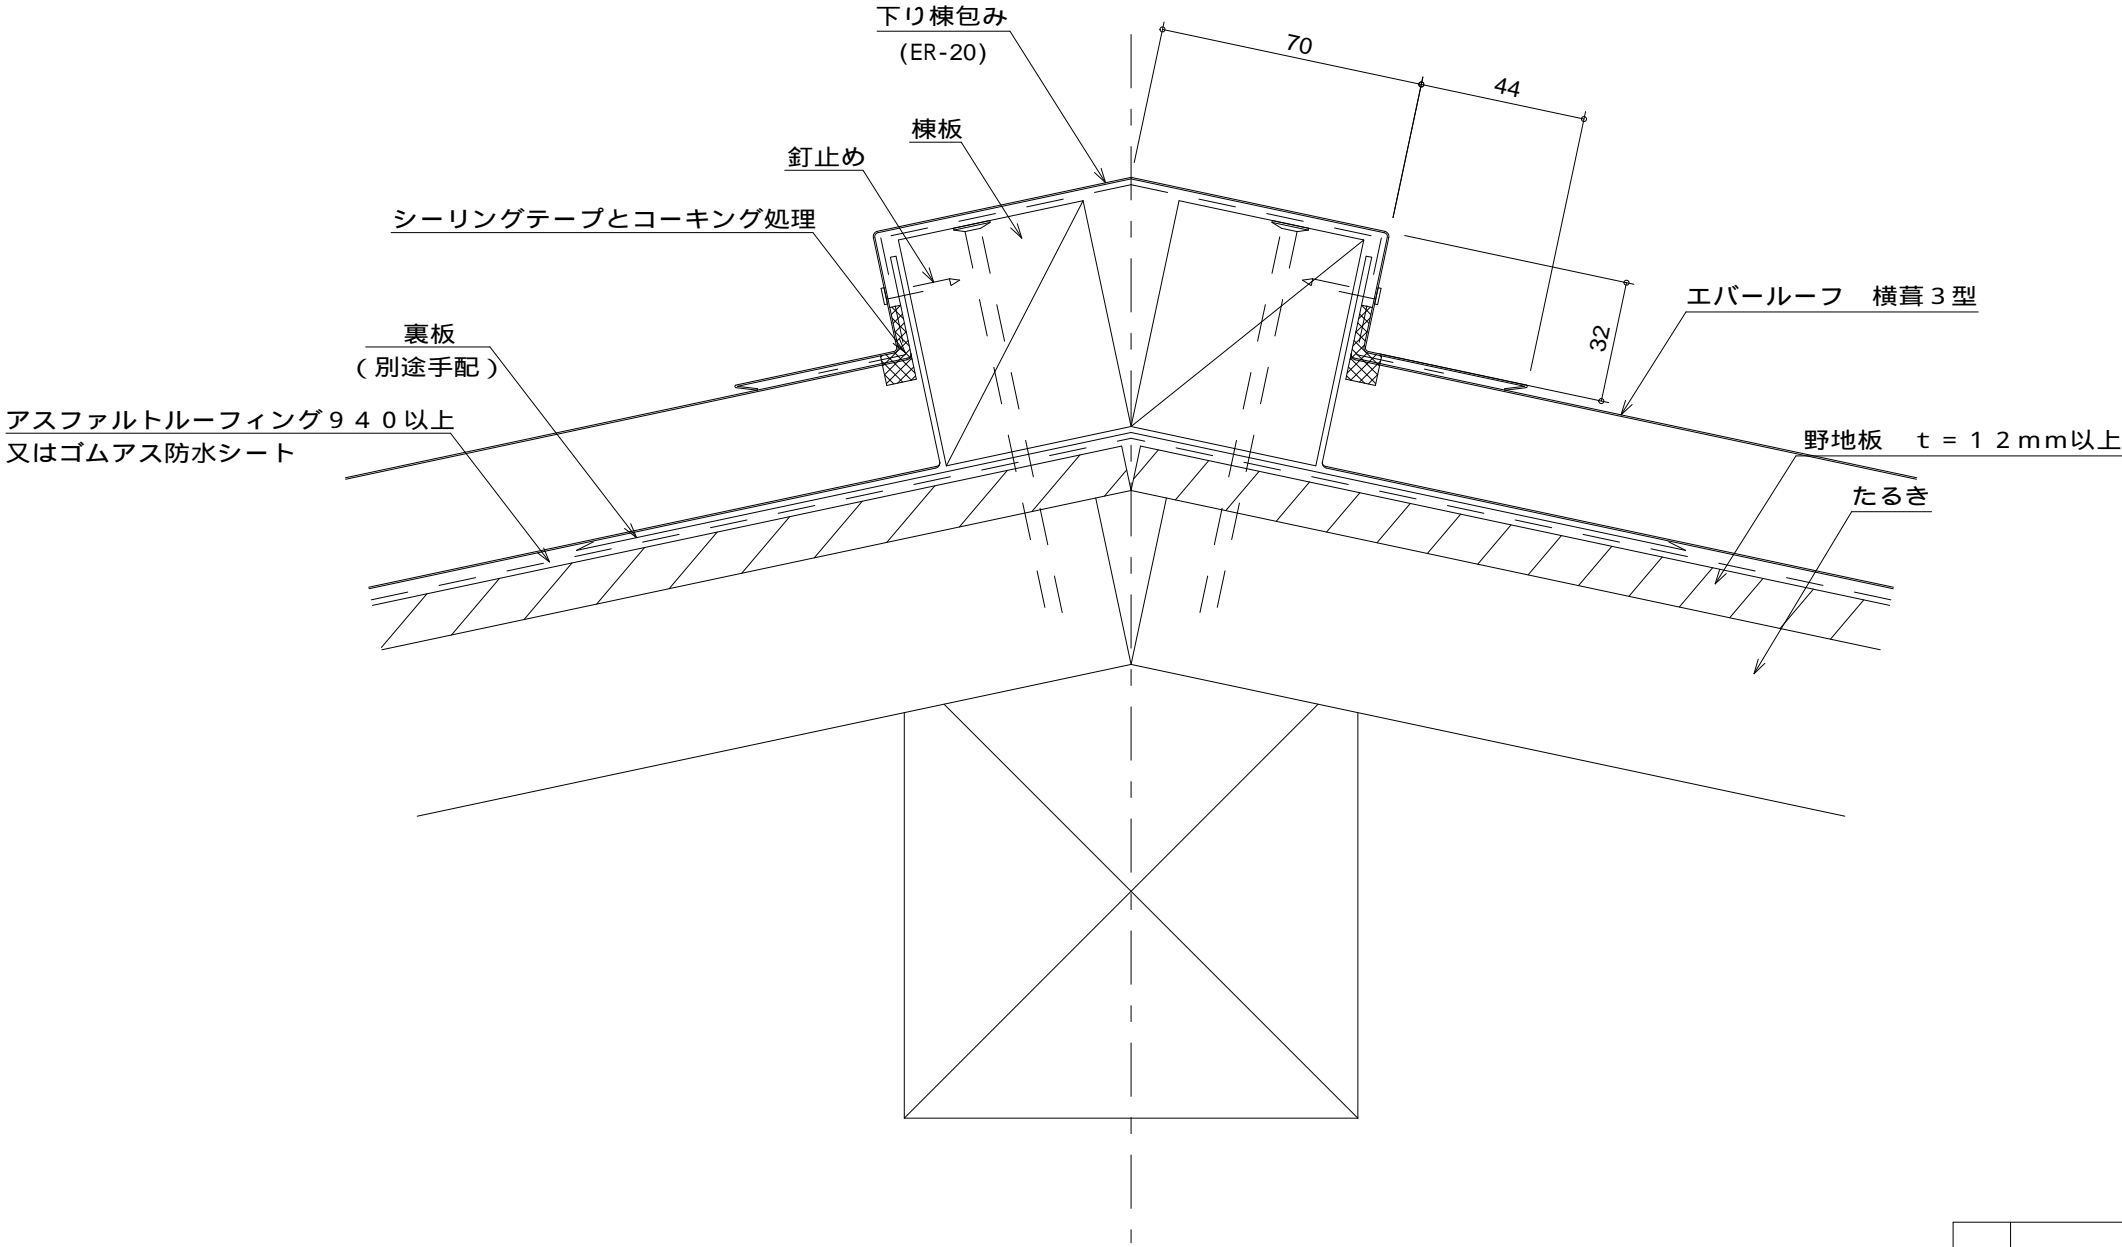

名称			
図番	CCB04-001	縮尺	1/2
日鉄住金鋼板株式会社			