


E R横葺4型 降り棟部

標準図

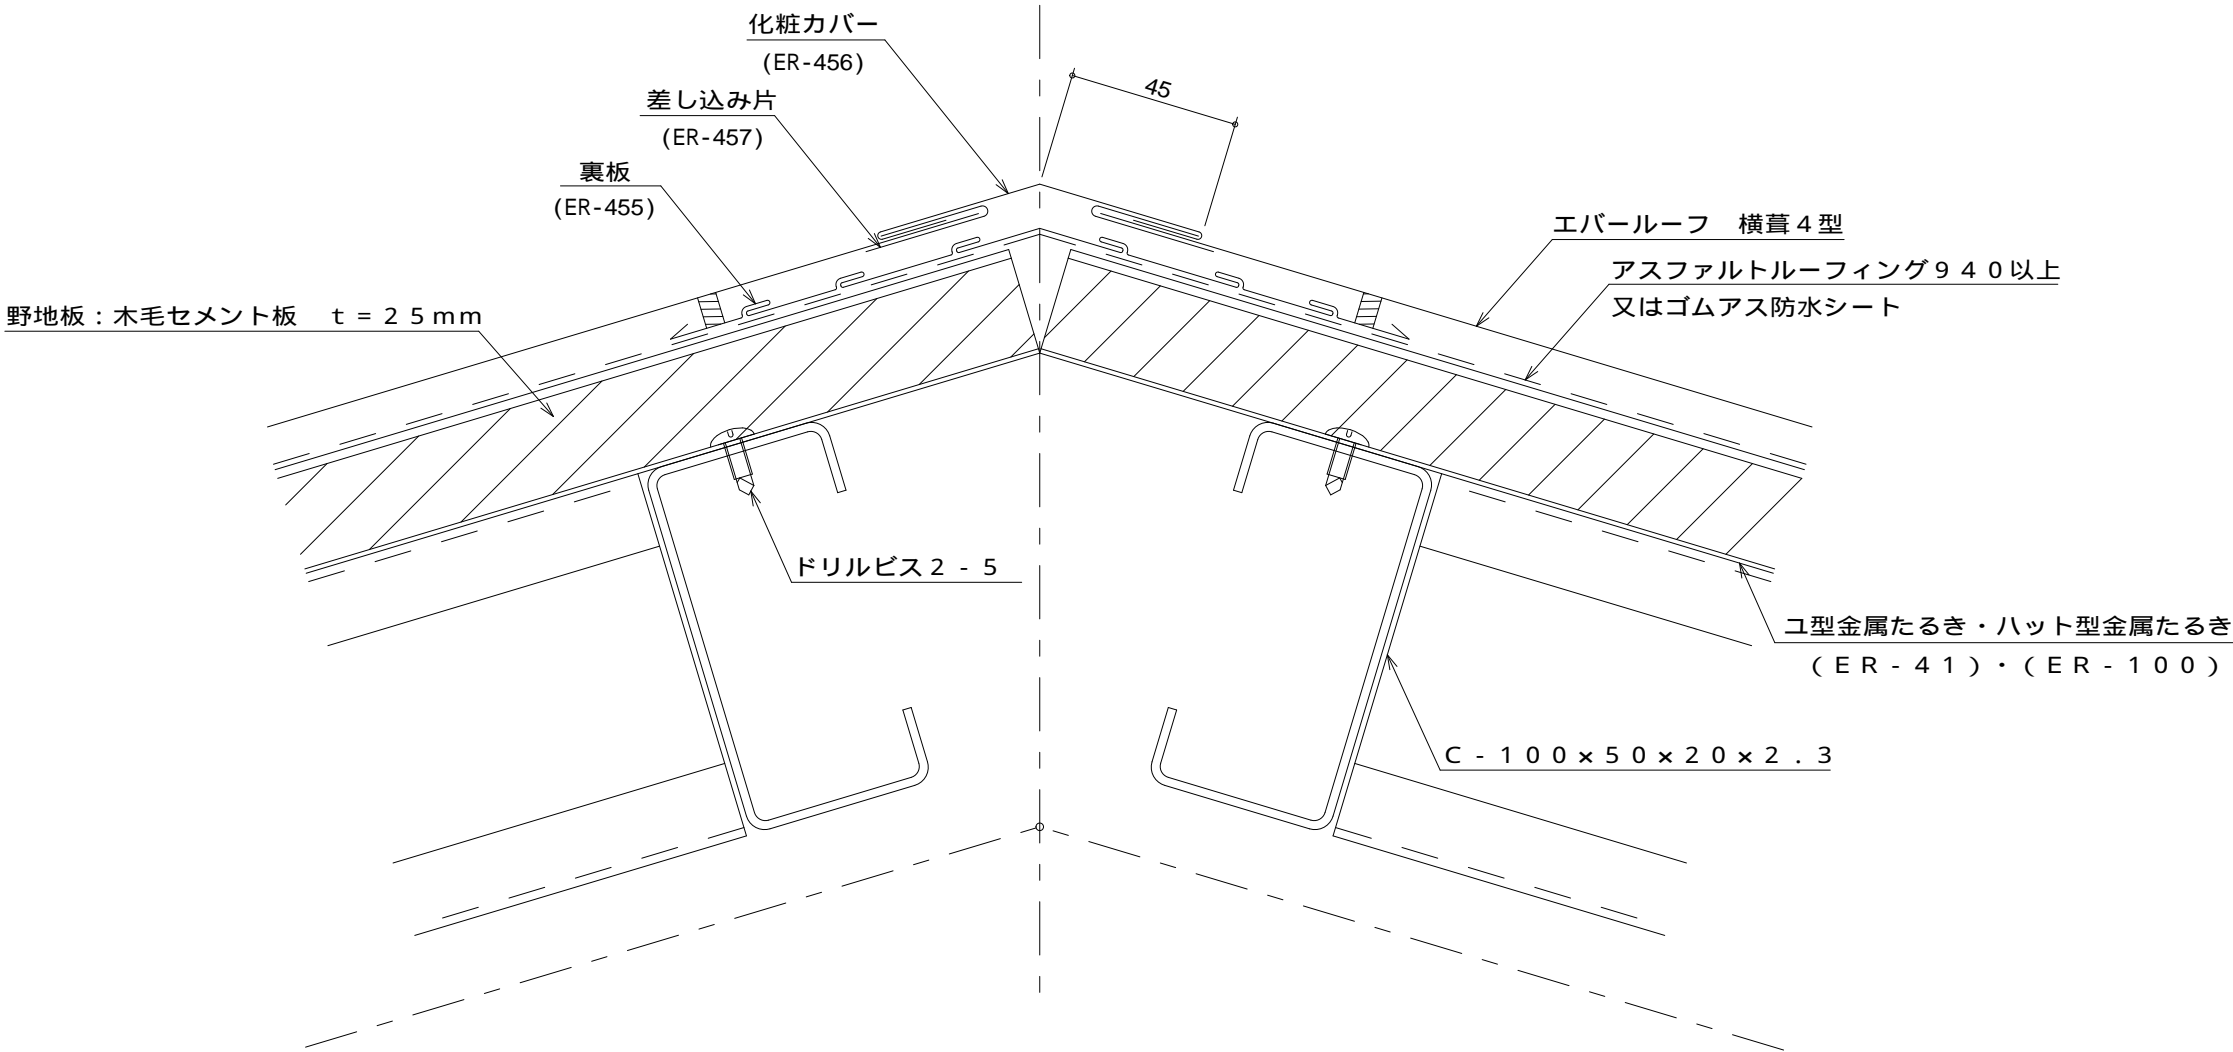

名 称			
図 番	CDA04-002	縮 尺	1 2
日鉄住金鋼板株式会社			