


E R 横葺 4 型 軒先部

標準図

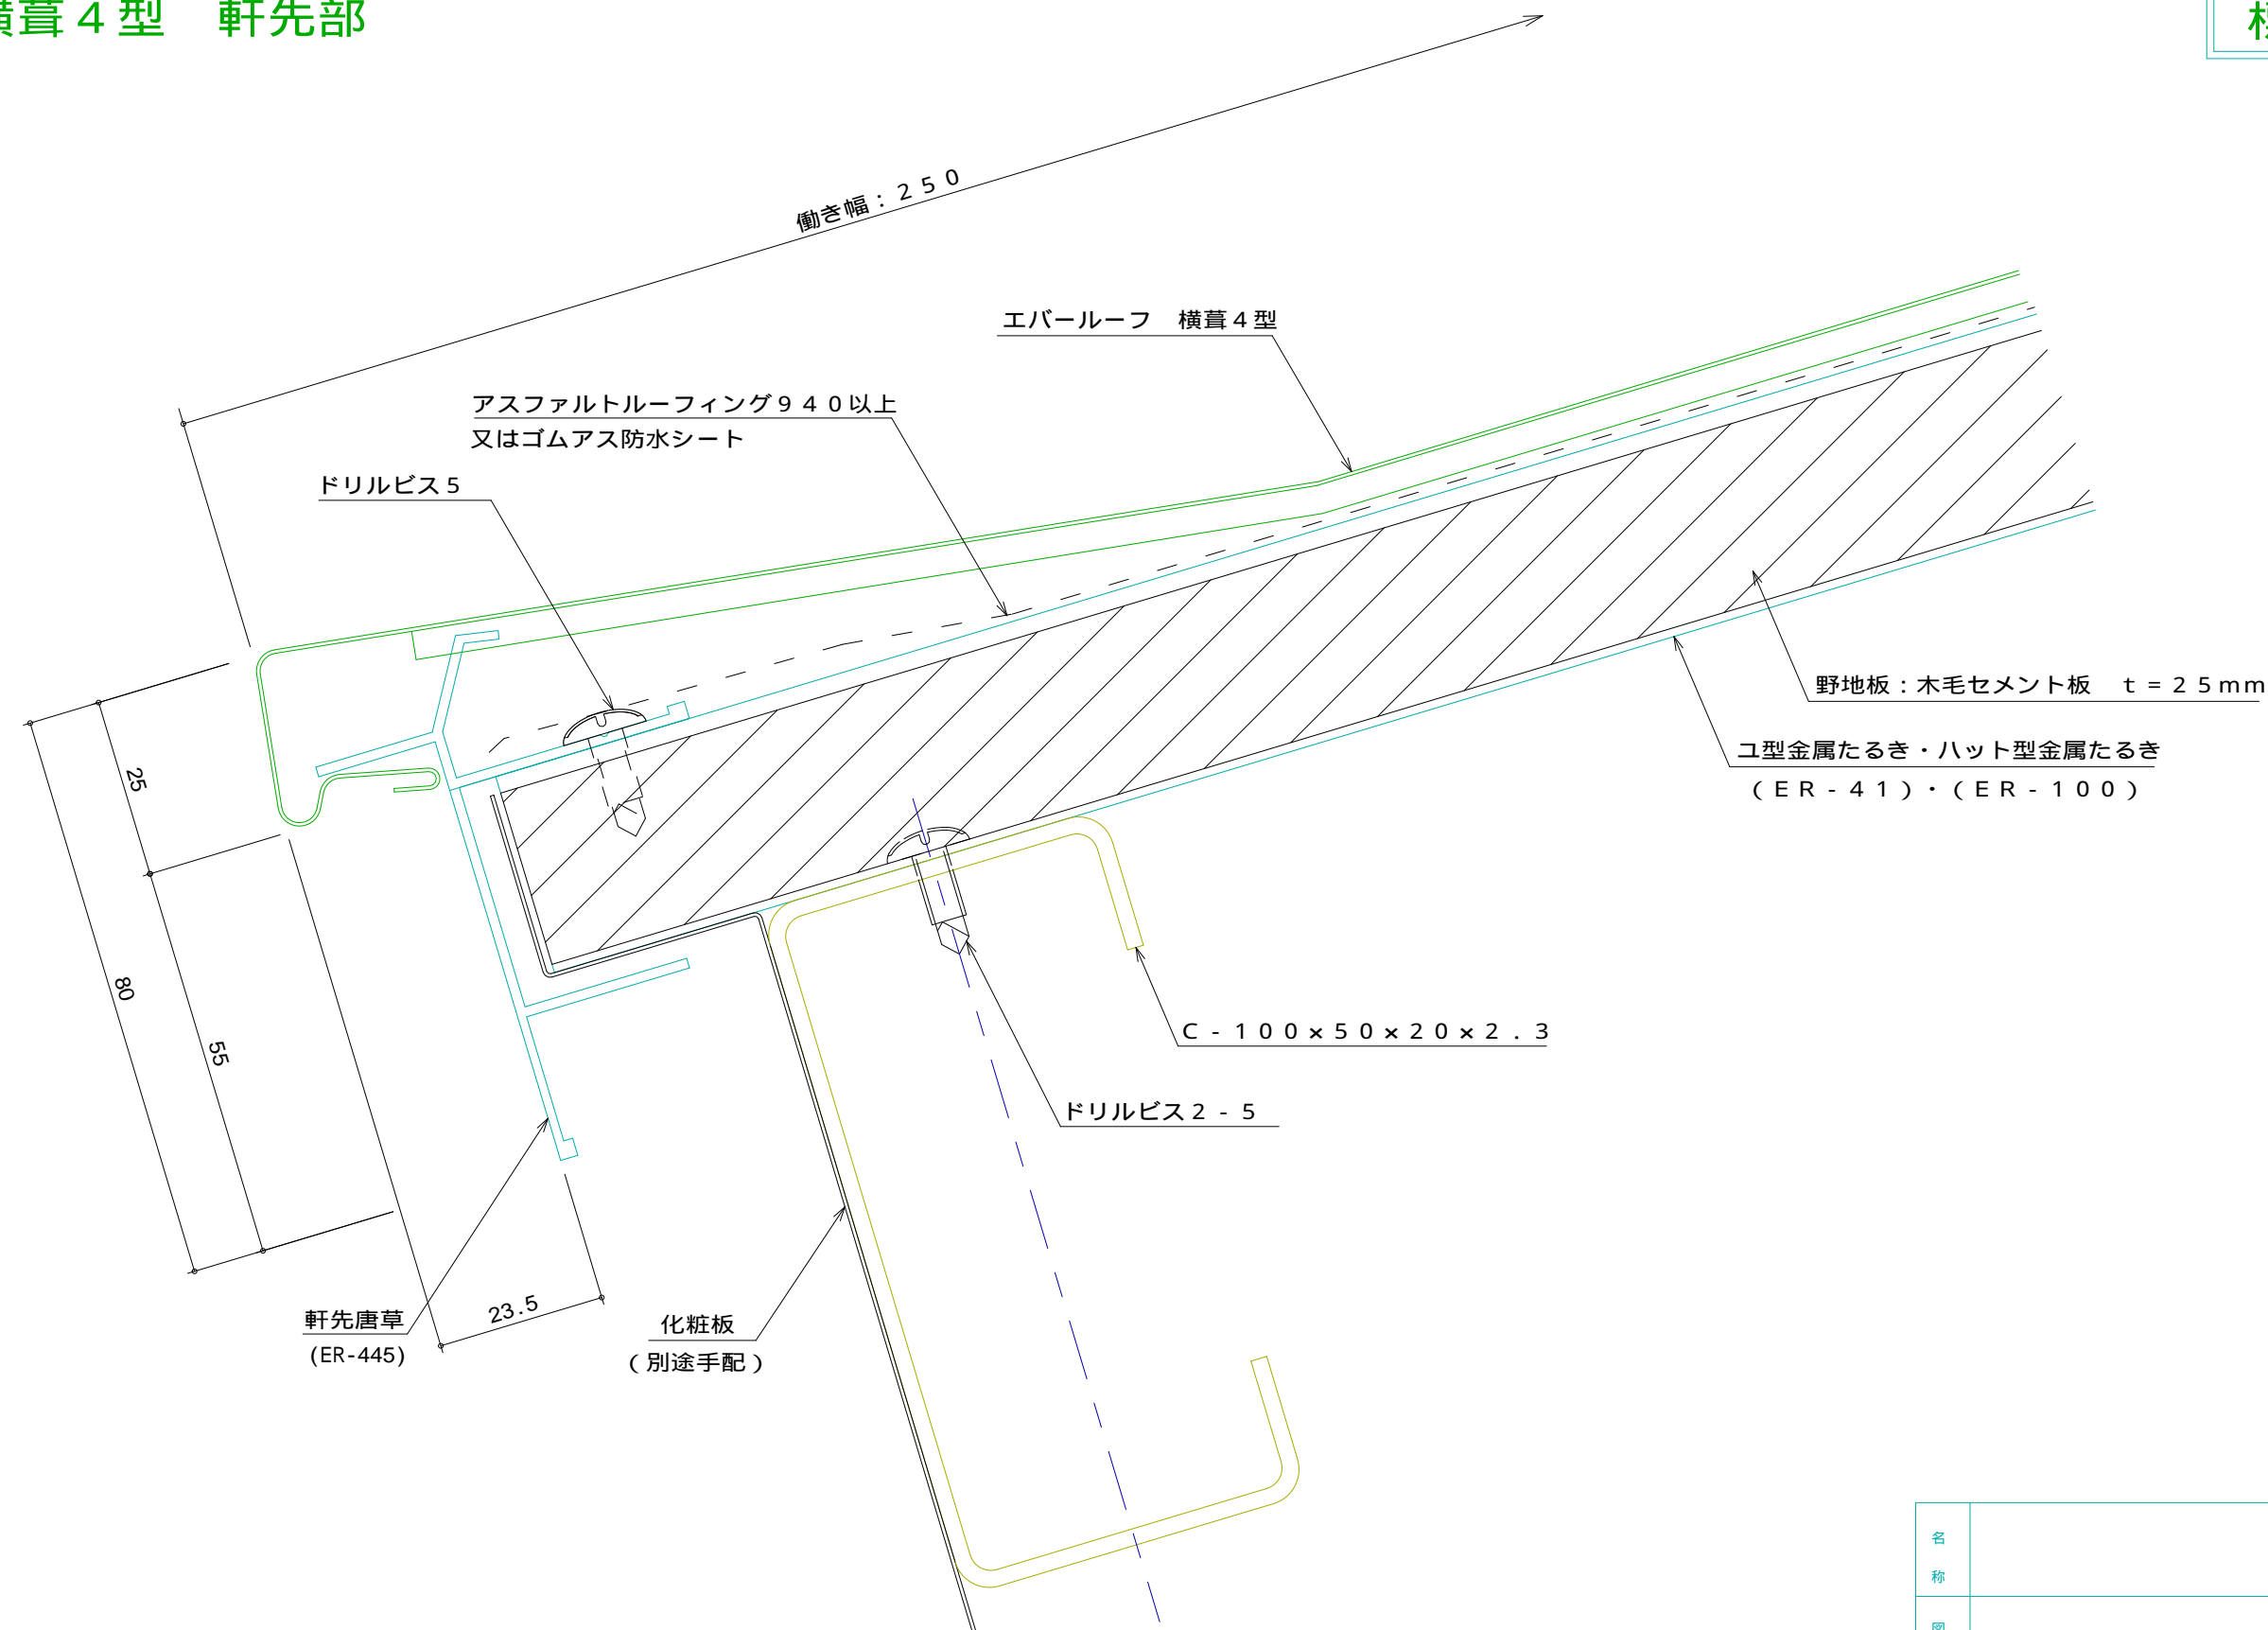

名 称			
図 番	CDA01-003	縮 尺	1 / 1
日鉄住金鋼板株式会社			