


E R横葺5型 降り棟部 降り棟ジョイント仕様

標準図

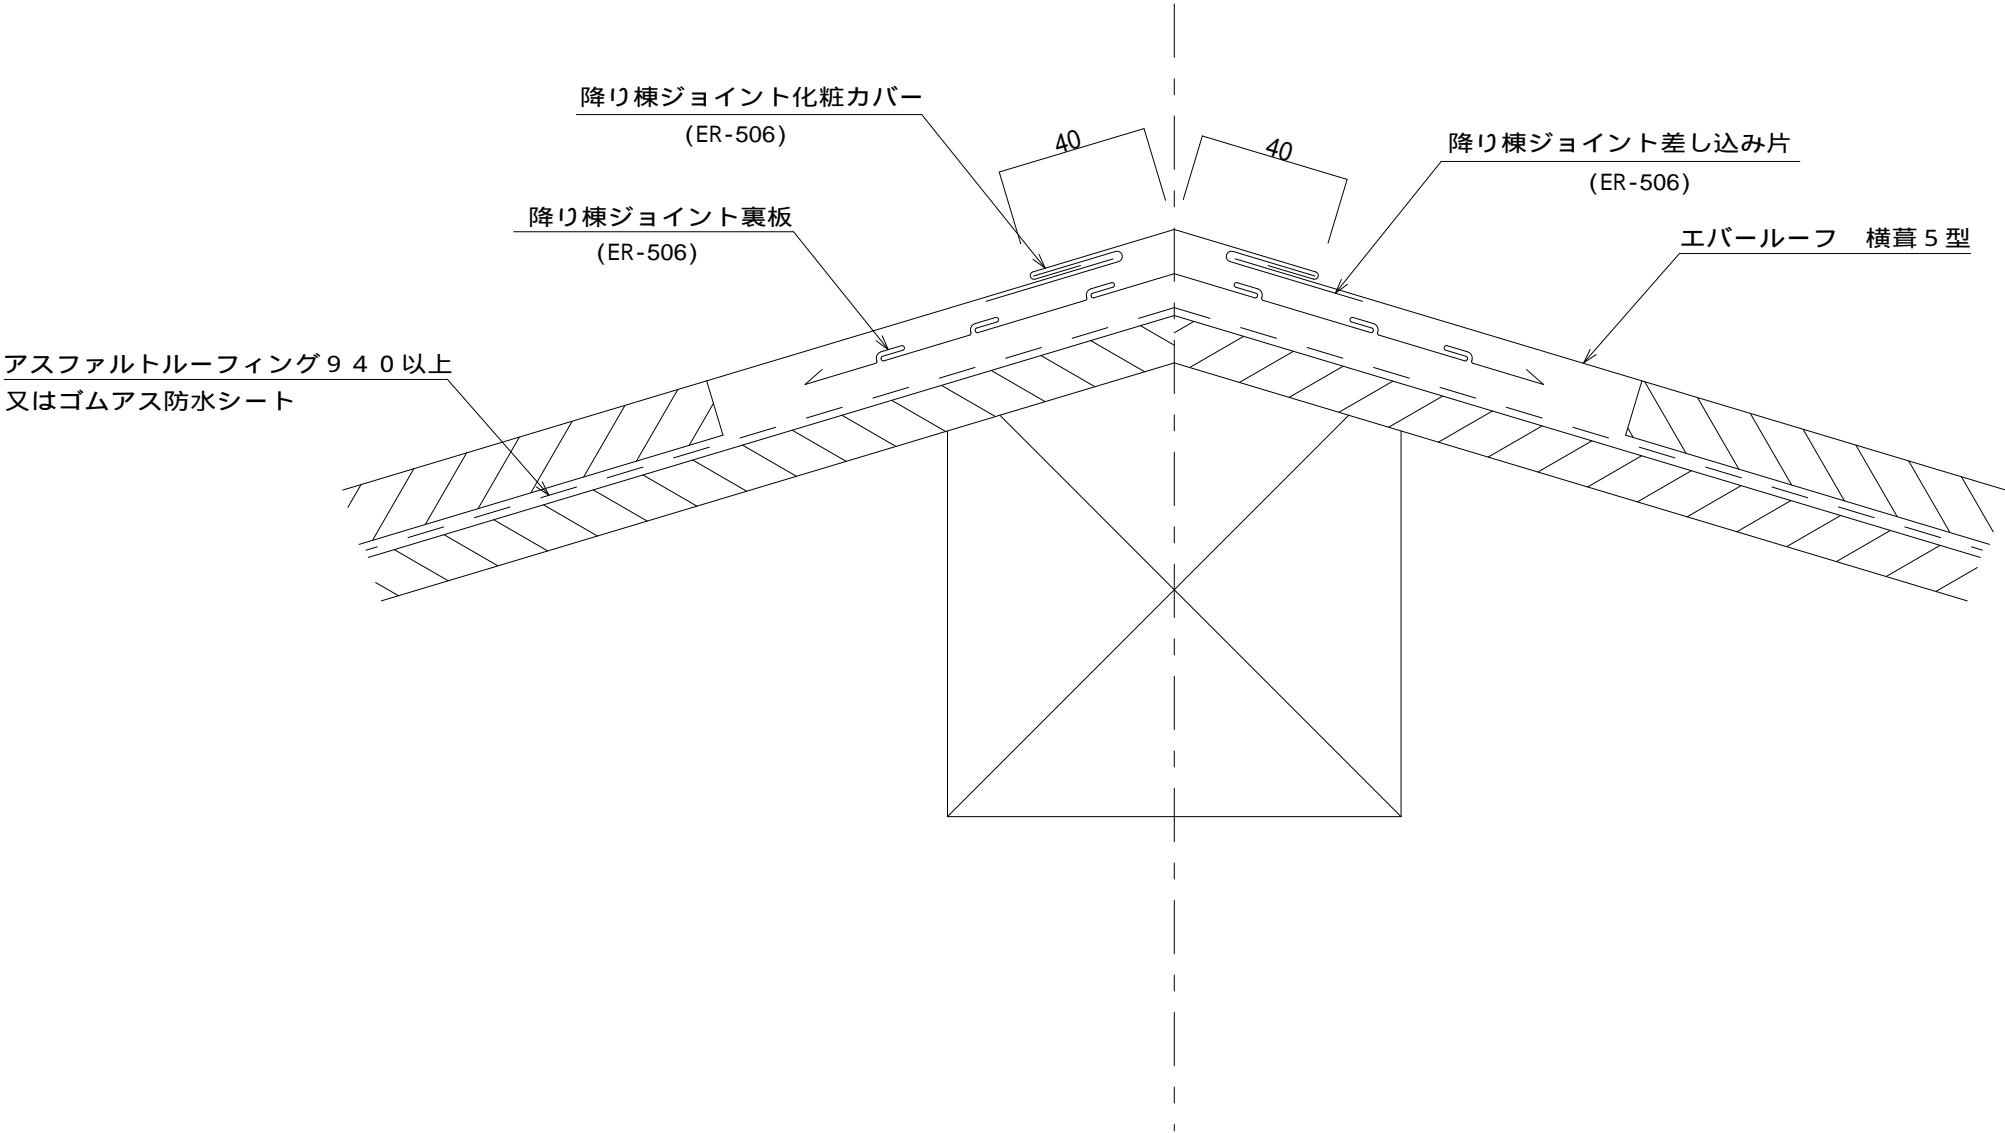

名称			
図番	CFB04-002	縮尺	1 / 2
日鉄住金鋼板株式会社			