


E R横葺5型 けらば部 けらば包み方式

標準図

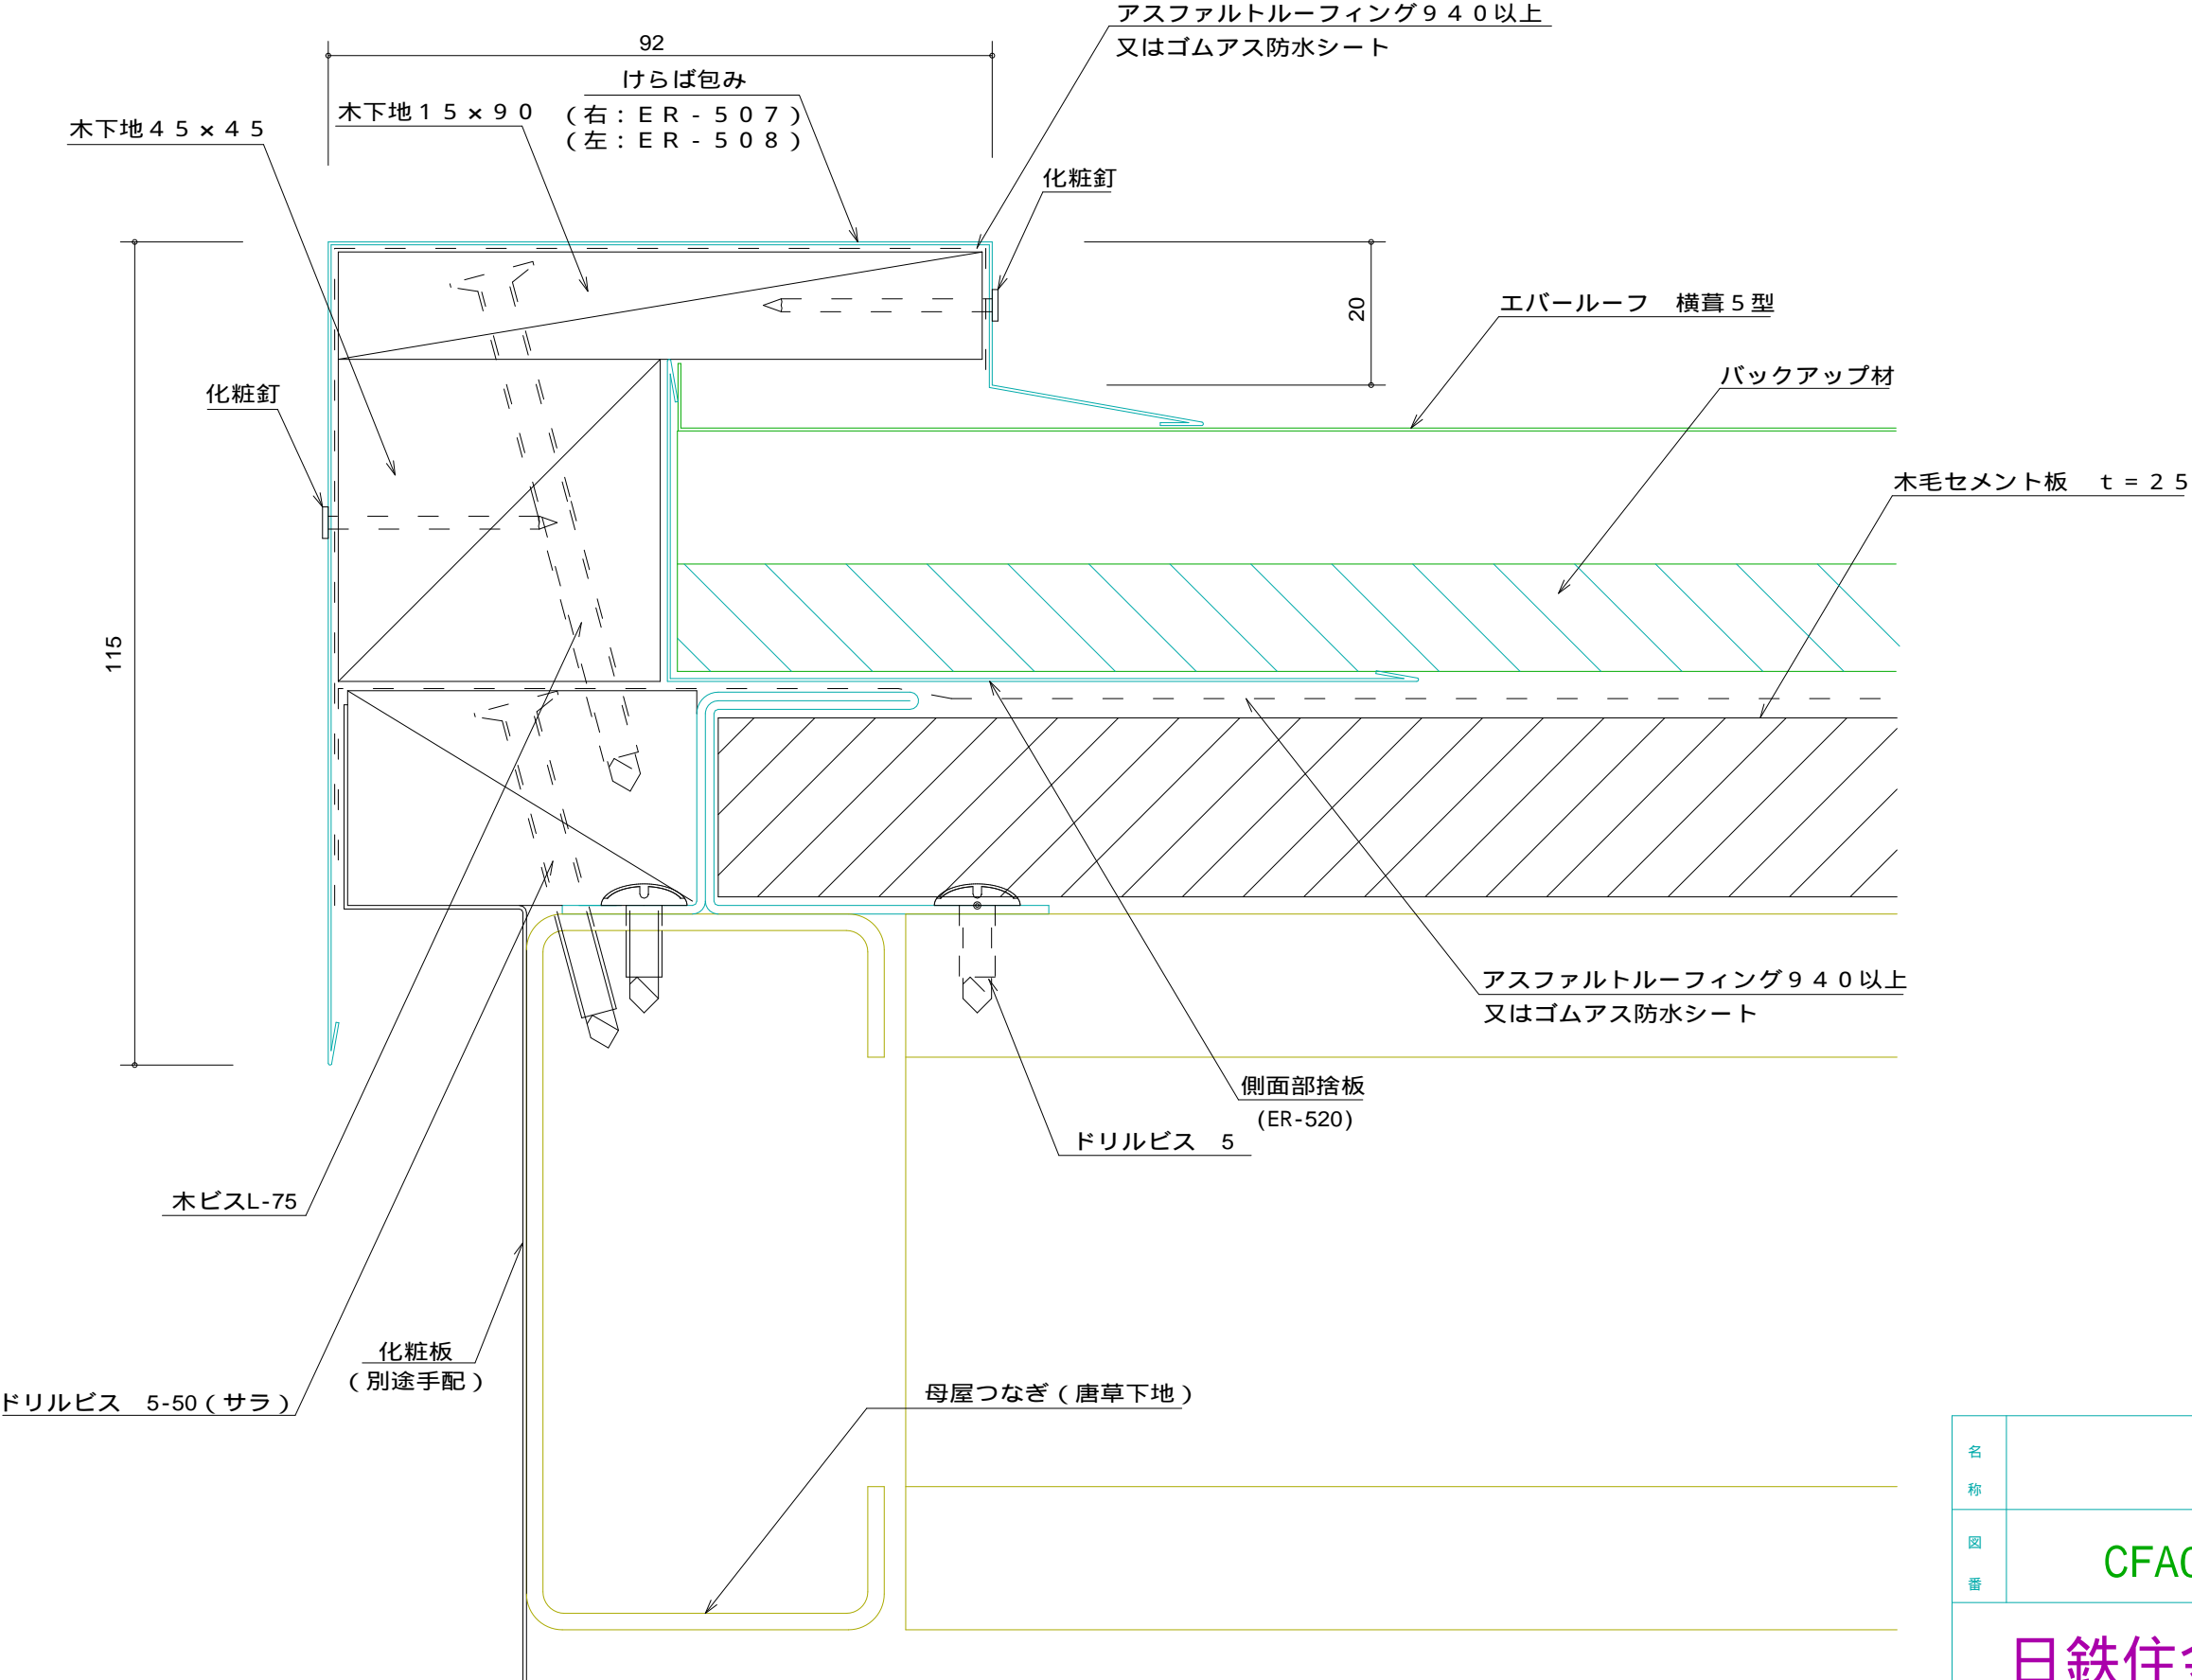

名称			
図番	CFA02-001	縮尺	1/1
日鉄住金鋼板株式会社			