


E R やまなみ 1 型 （直接固定工法） 棟部 片流れ

標準図

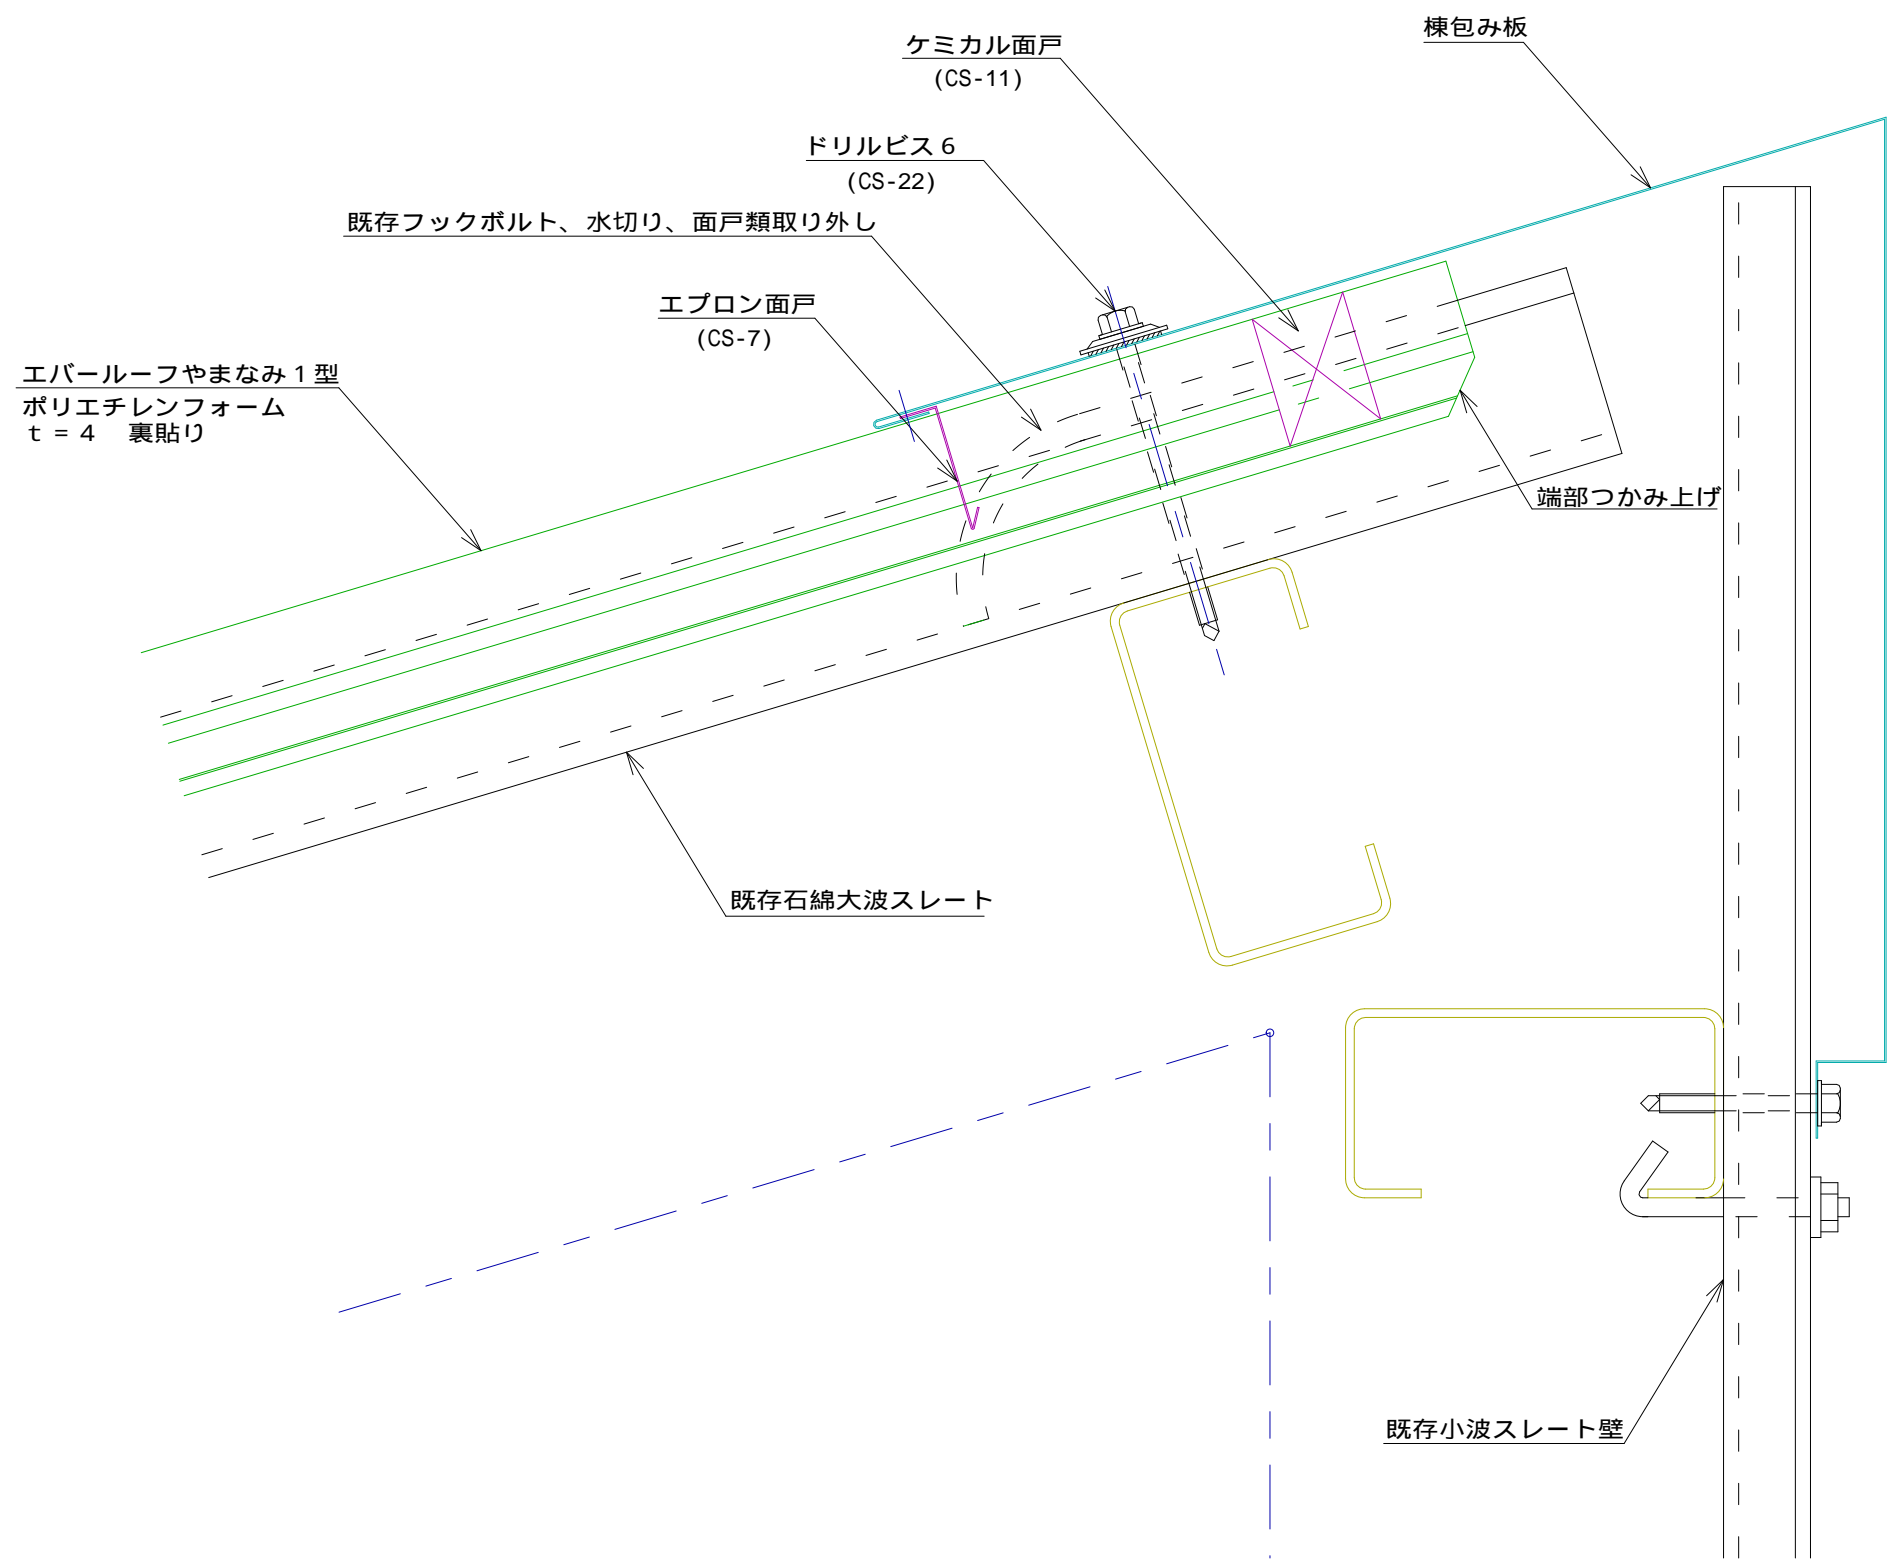

名称			
図番	CGD03003	縮尺	1/2
日鉄住金鋼板株式会社			