


E R やまなみ 1 型 （ 直接固定工法 ） 棟部 ラジアル棟

標準図

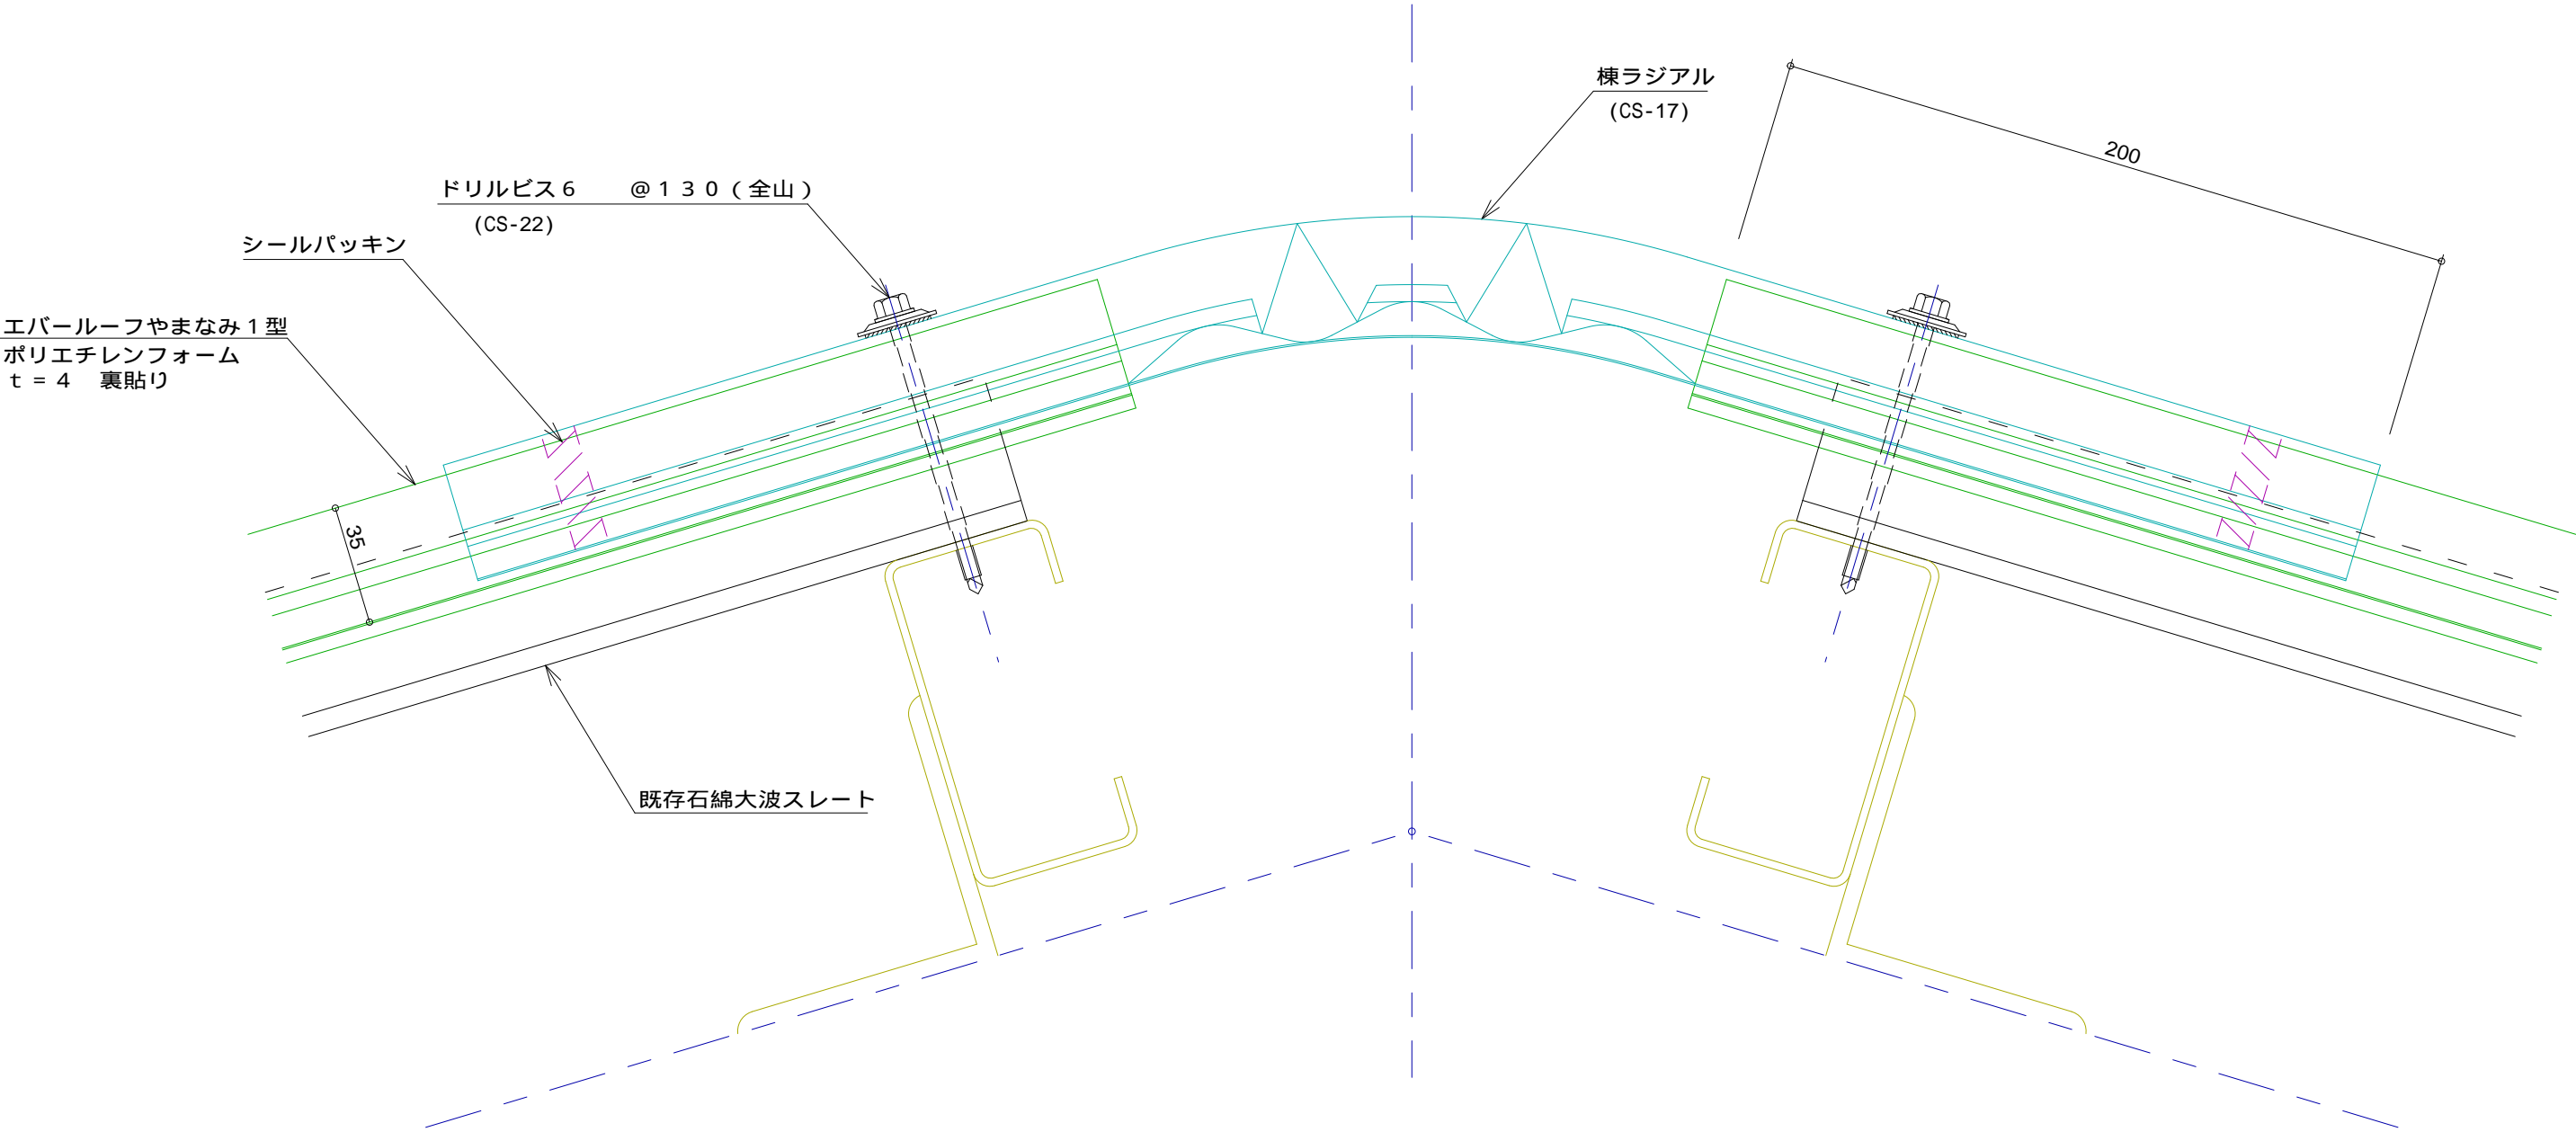

名称			
図番	CGD03002	縮尺	1/2
日鉄住金鋼板株式会社			