


E R 横葺ウッディー 壁取り合い部

参 考 図

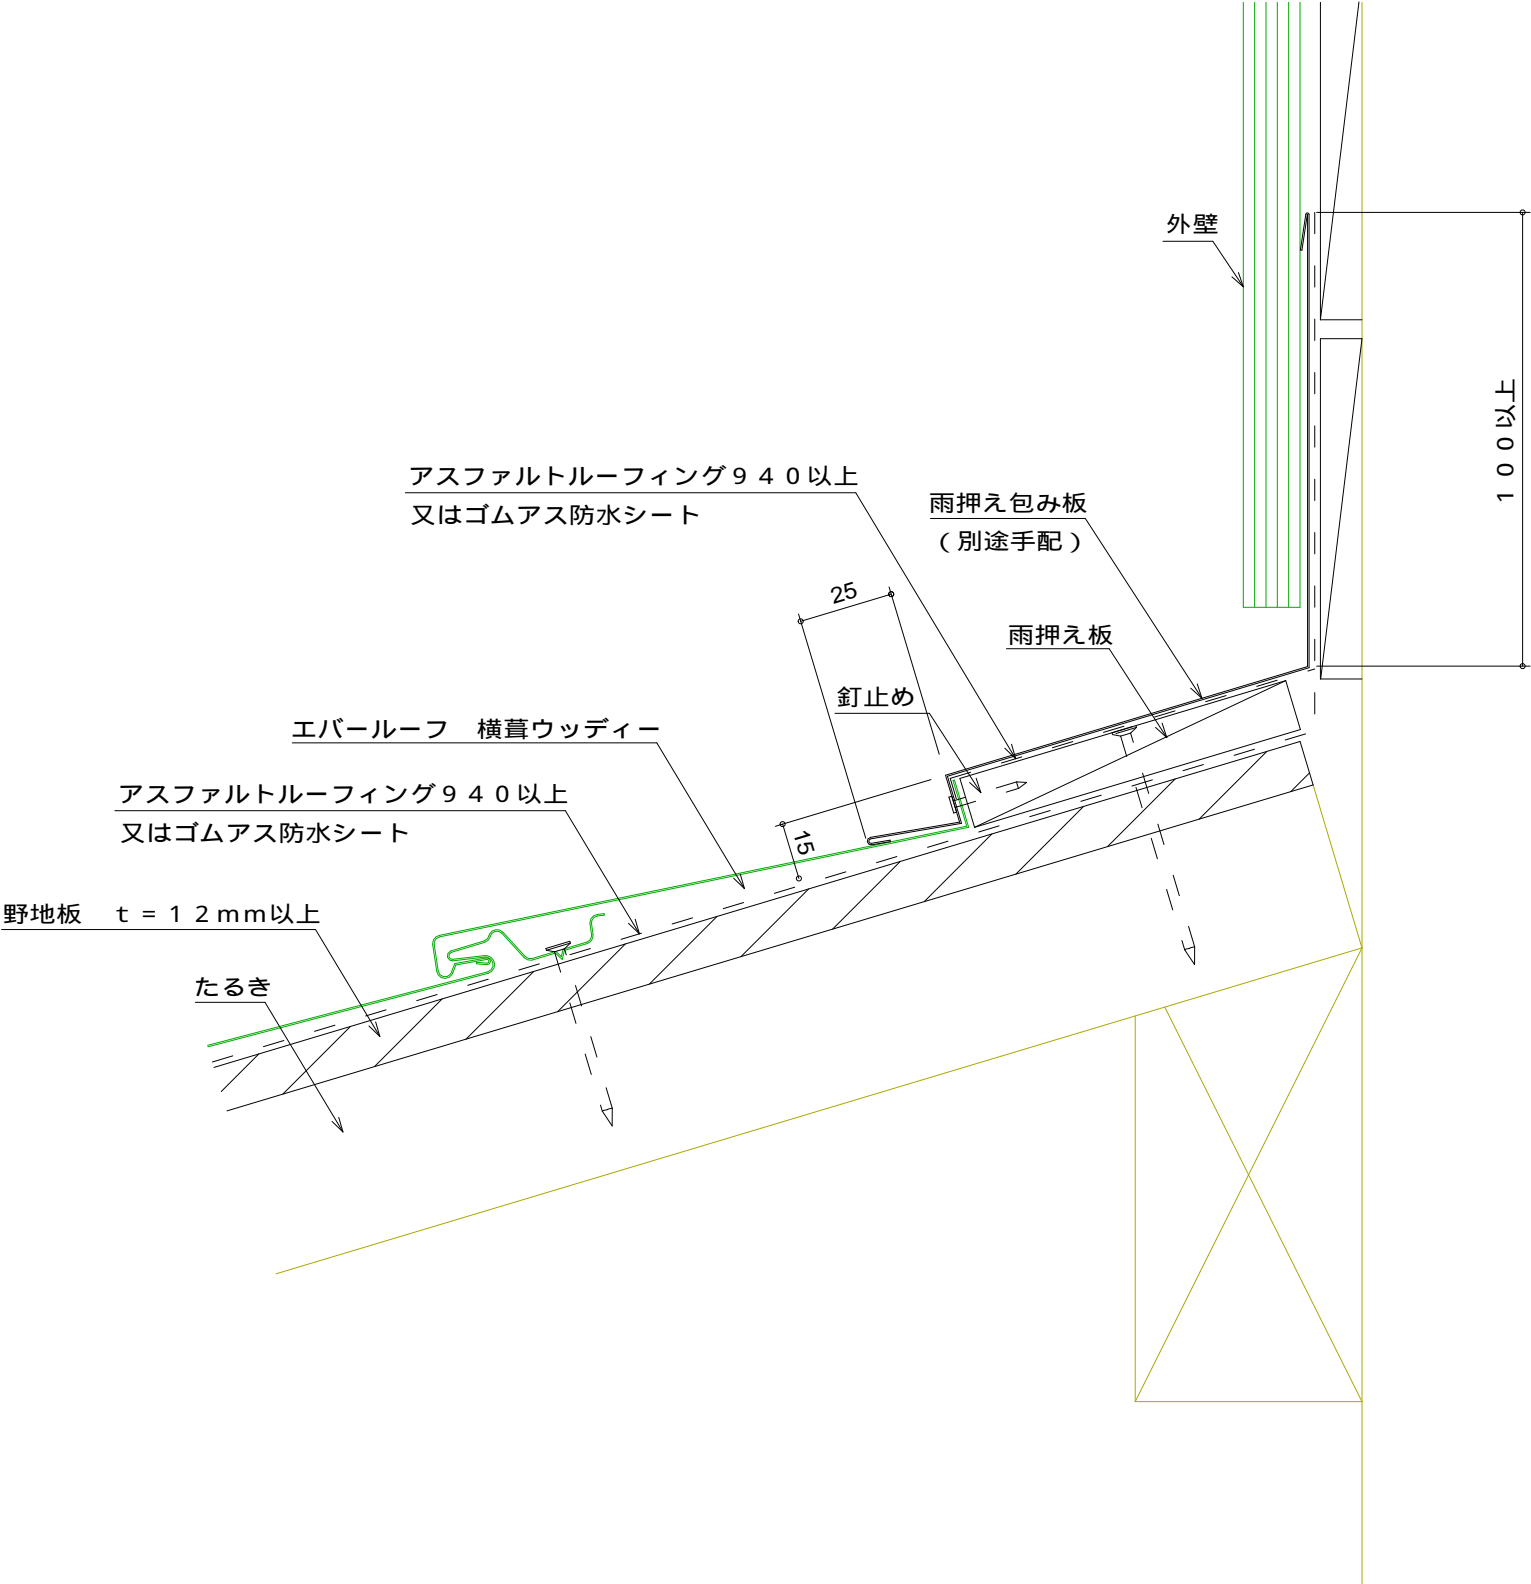

名 称			
図 番	CLB05-001	縮 尺	1 / 2
日鉄住金鋼板株式会社			