


ER横葺ウッディー けらば部 つかみ込み方式

標準図

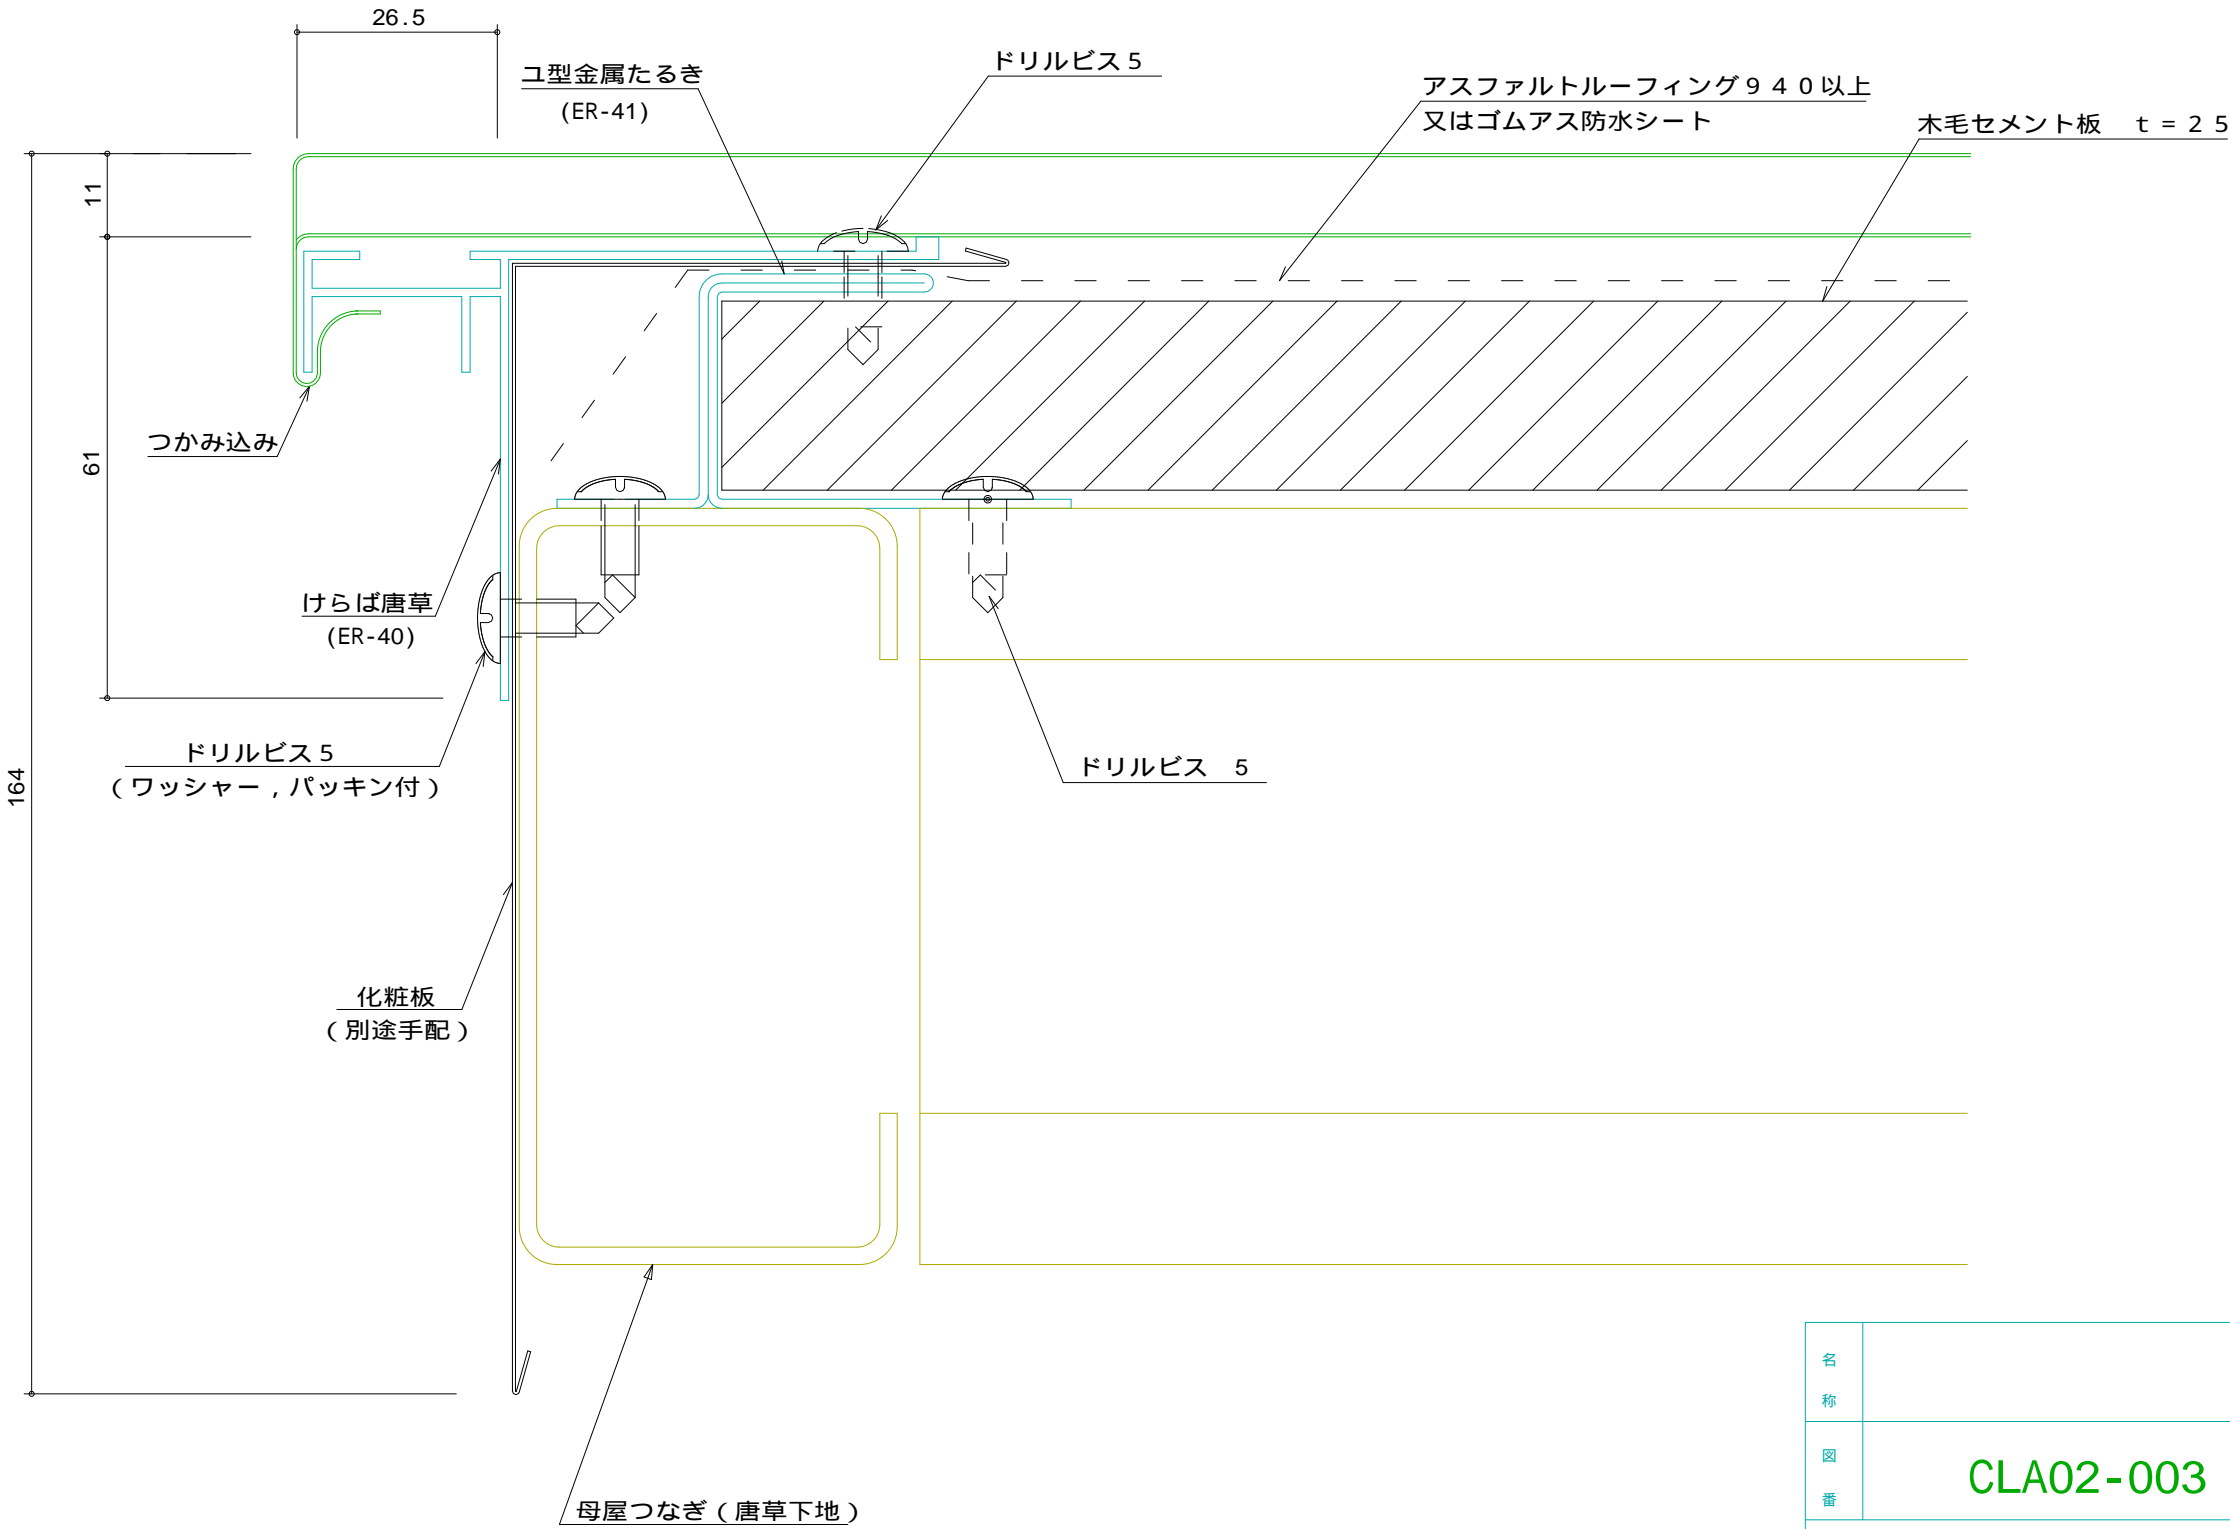

名称			
図番	CLA02-003	縮尺	1/1
日鉄住金鋼板株式会社			