


ER横葺ウッディー 壁取り合い部

標準図

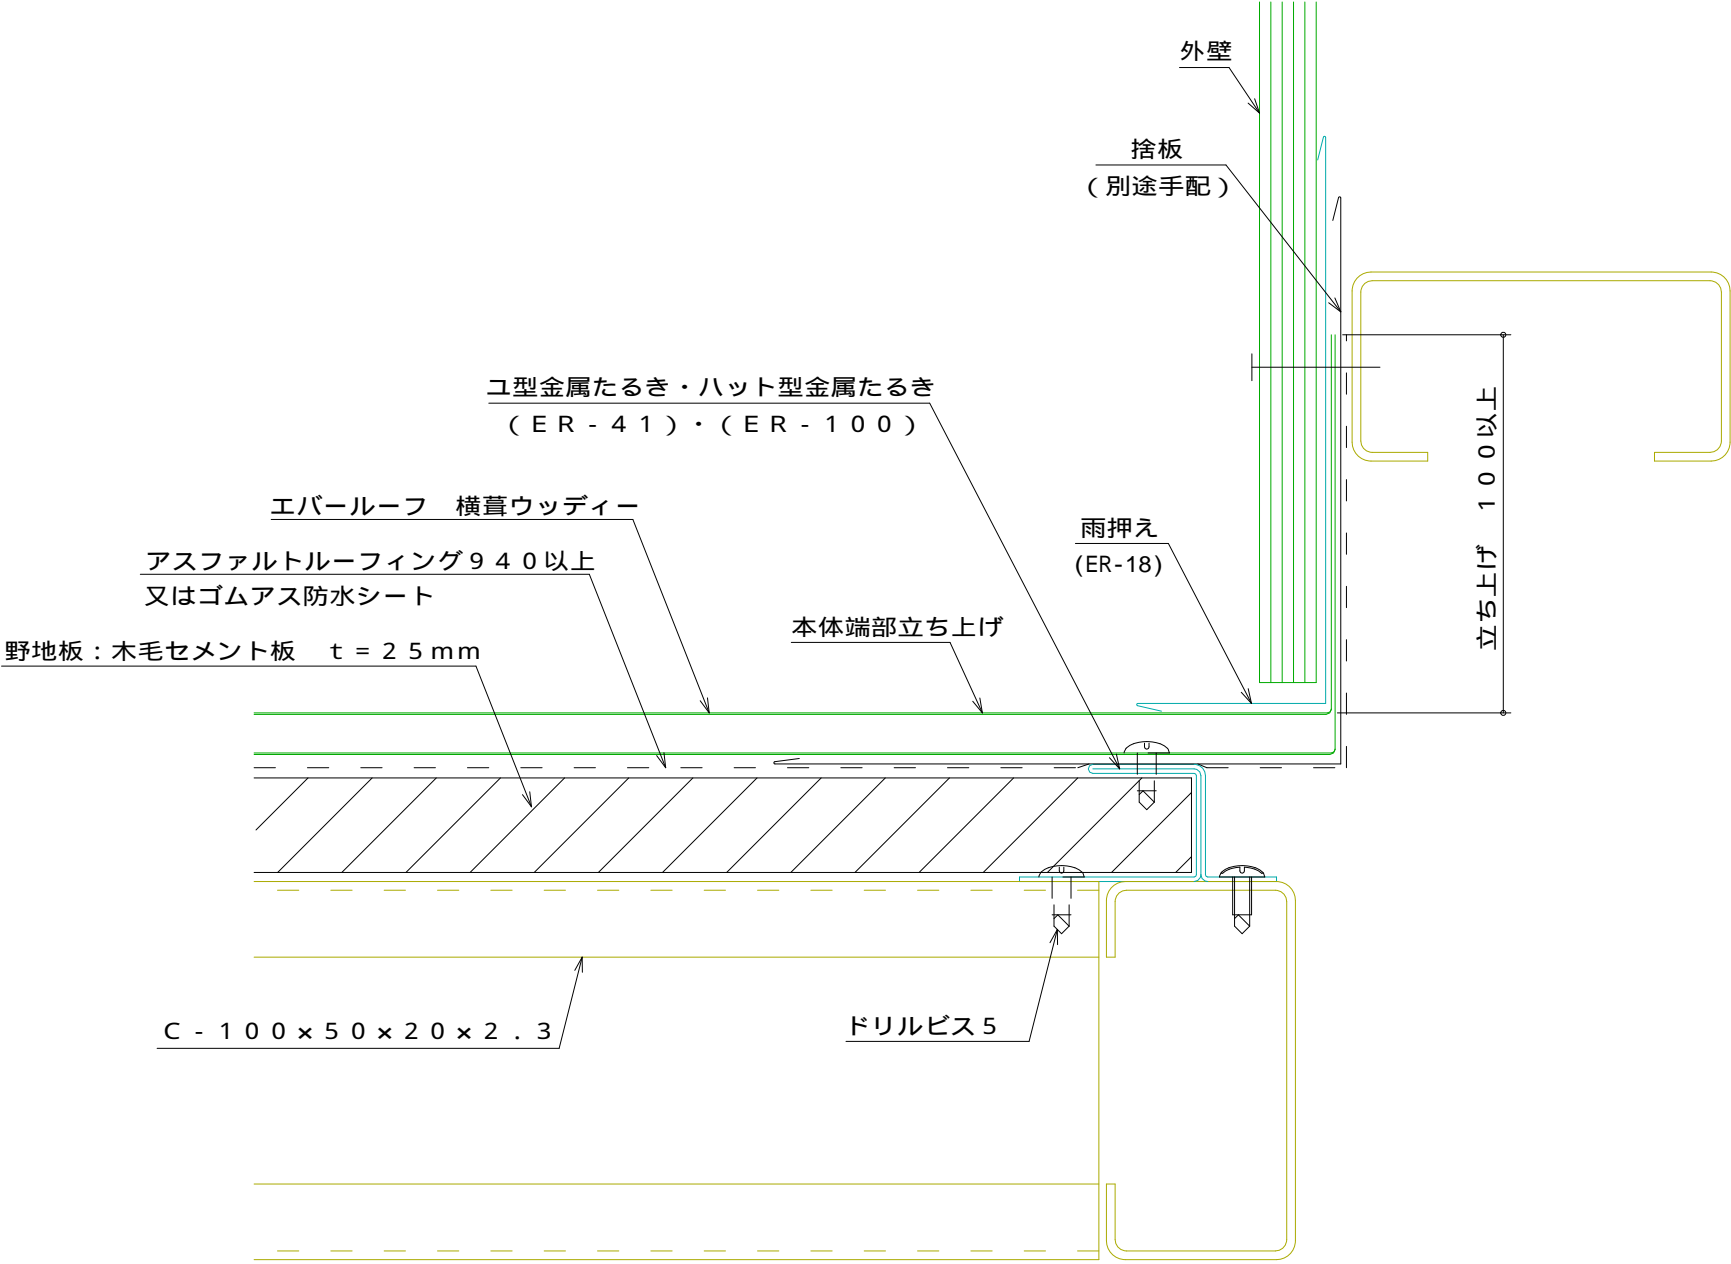

名称			
図番	CLA06-001	縮尺	1 / 2
日鉄住金鋼板株式会社			