


E R 横葺ウッディー 軒先部

標準図

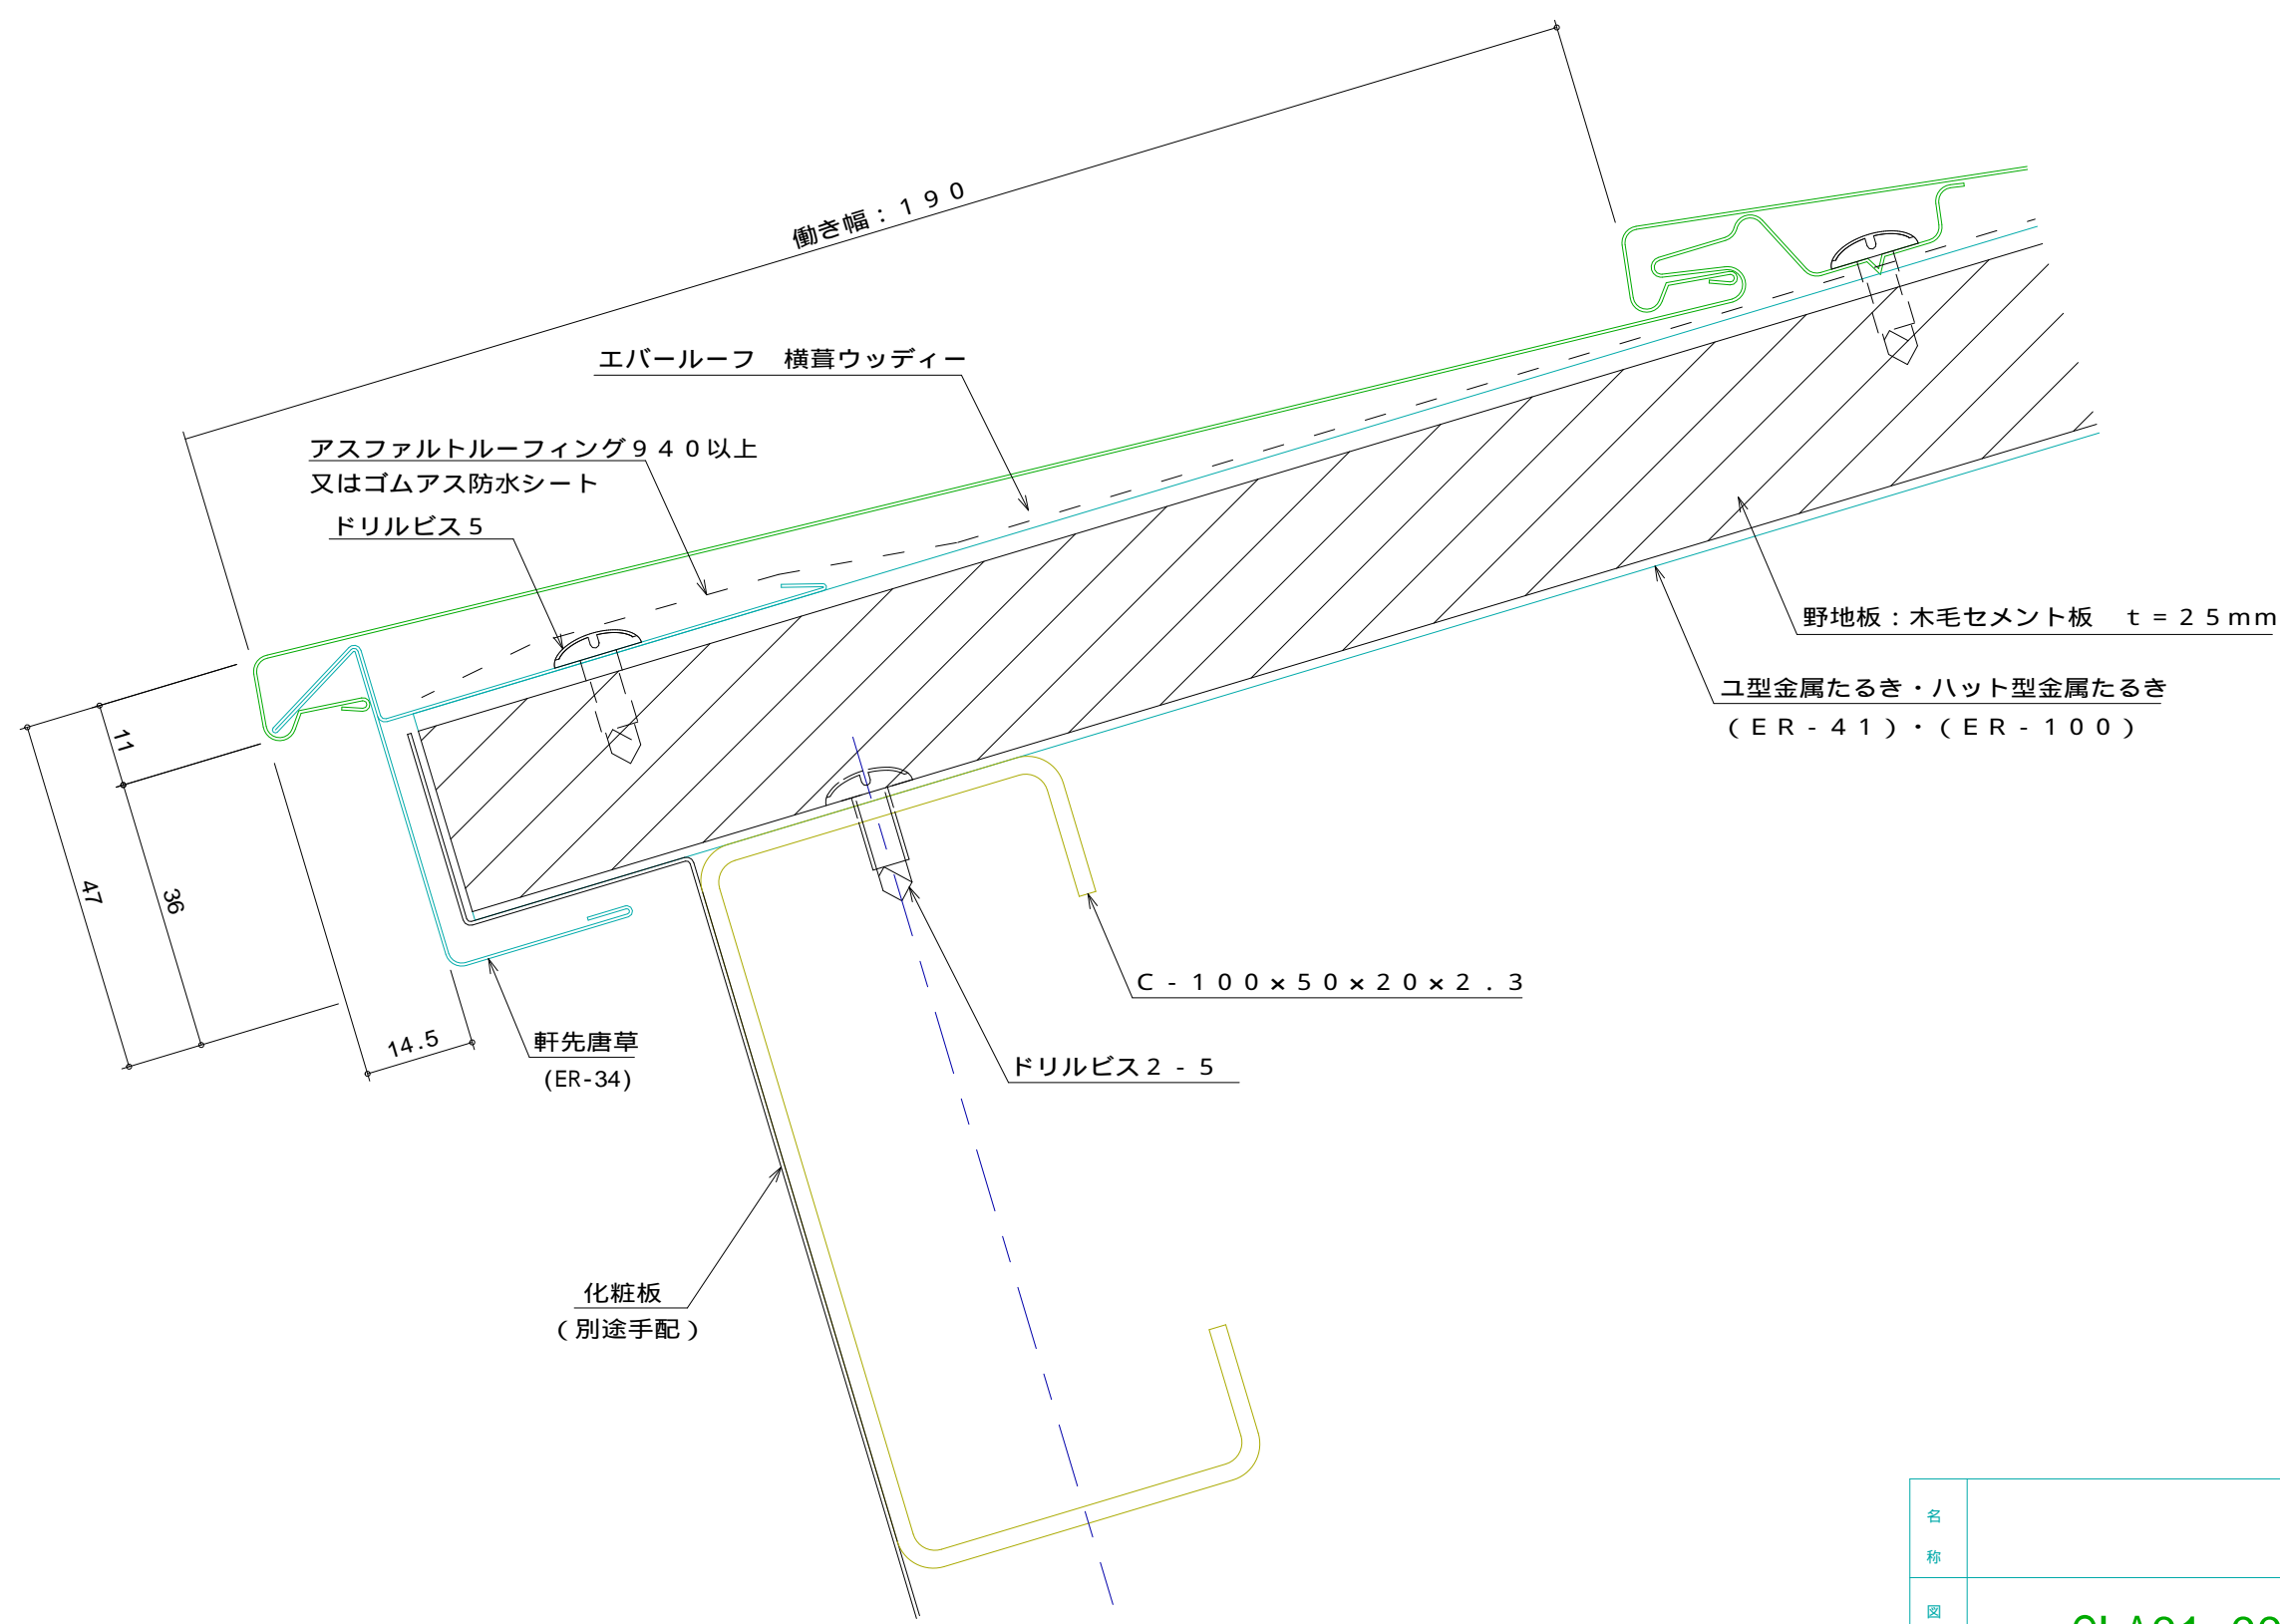

名称			
図番	CLA01-001	縮尺	1/1
日鉄住金鋼板株式会社			