


ER横葺ウッディー 棟部

標準図

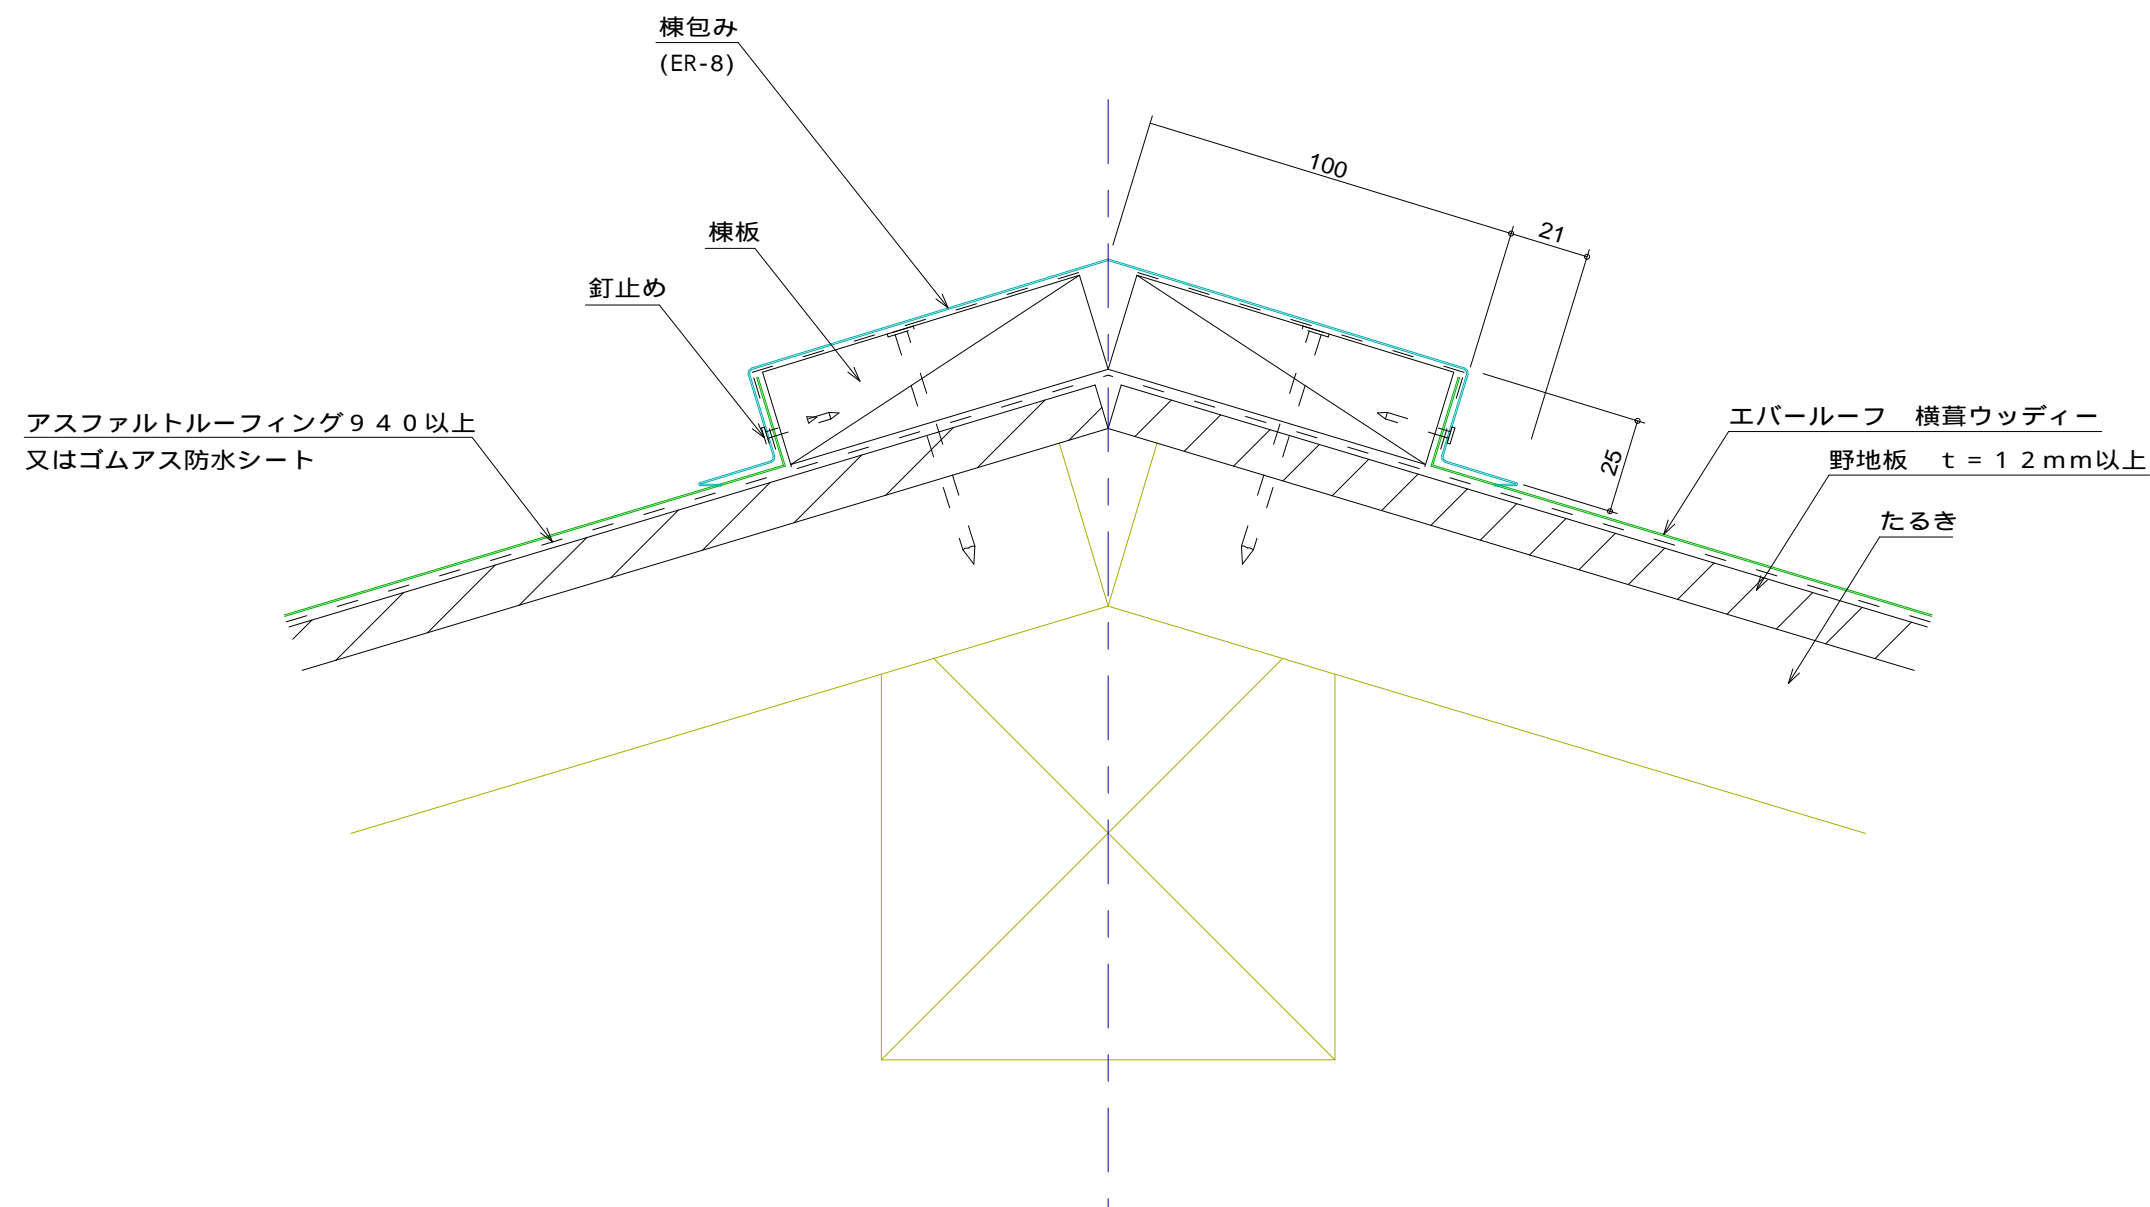

|            |           |        |       |
|------------|-----------|--------|-------|
| 名<br>称     |           |        |       |
| 図<br>番     | CLB03-001 | 縮<br>尺 | 1 / 2 |
| 日鉄住金鋼板株式会社 |           |        |       |