


E R やまなみ 2 型 （間接固定サドル工法） 棟部 片流れ

標準図

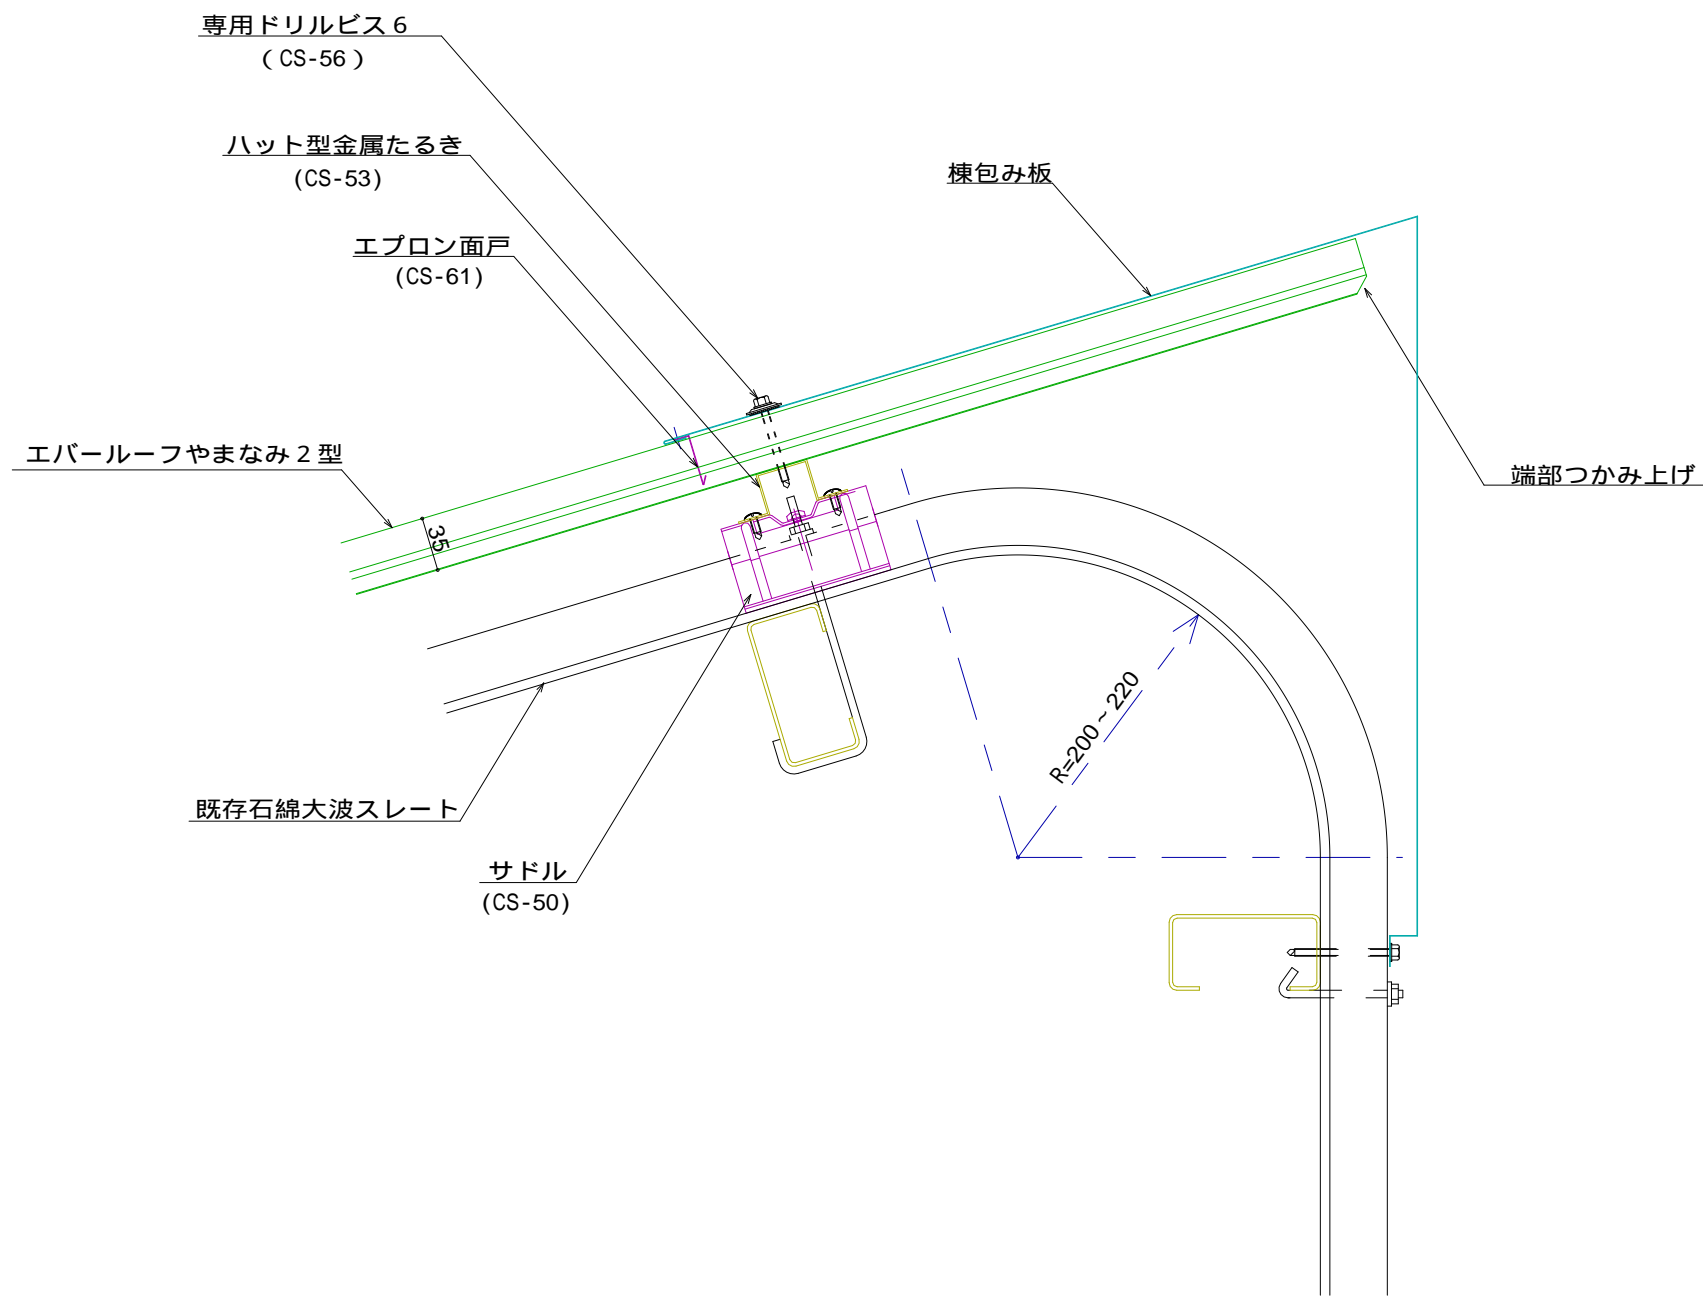

名称			
図番	CZD03003	縮尺	1 / 5
日鉄住金鋼板株式会社			