


E R やまなみ 2 型 （ 間接固定サドル工法 ） 壁取合い部 水上側

標準図

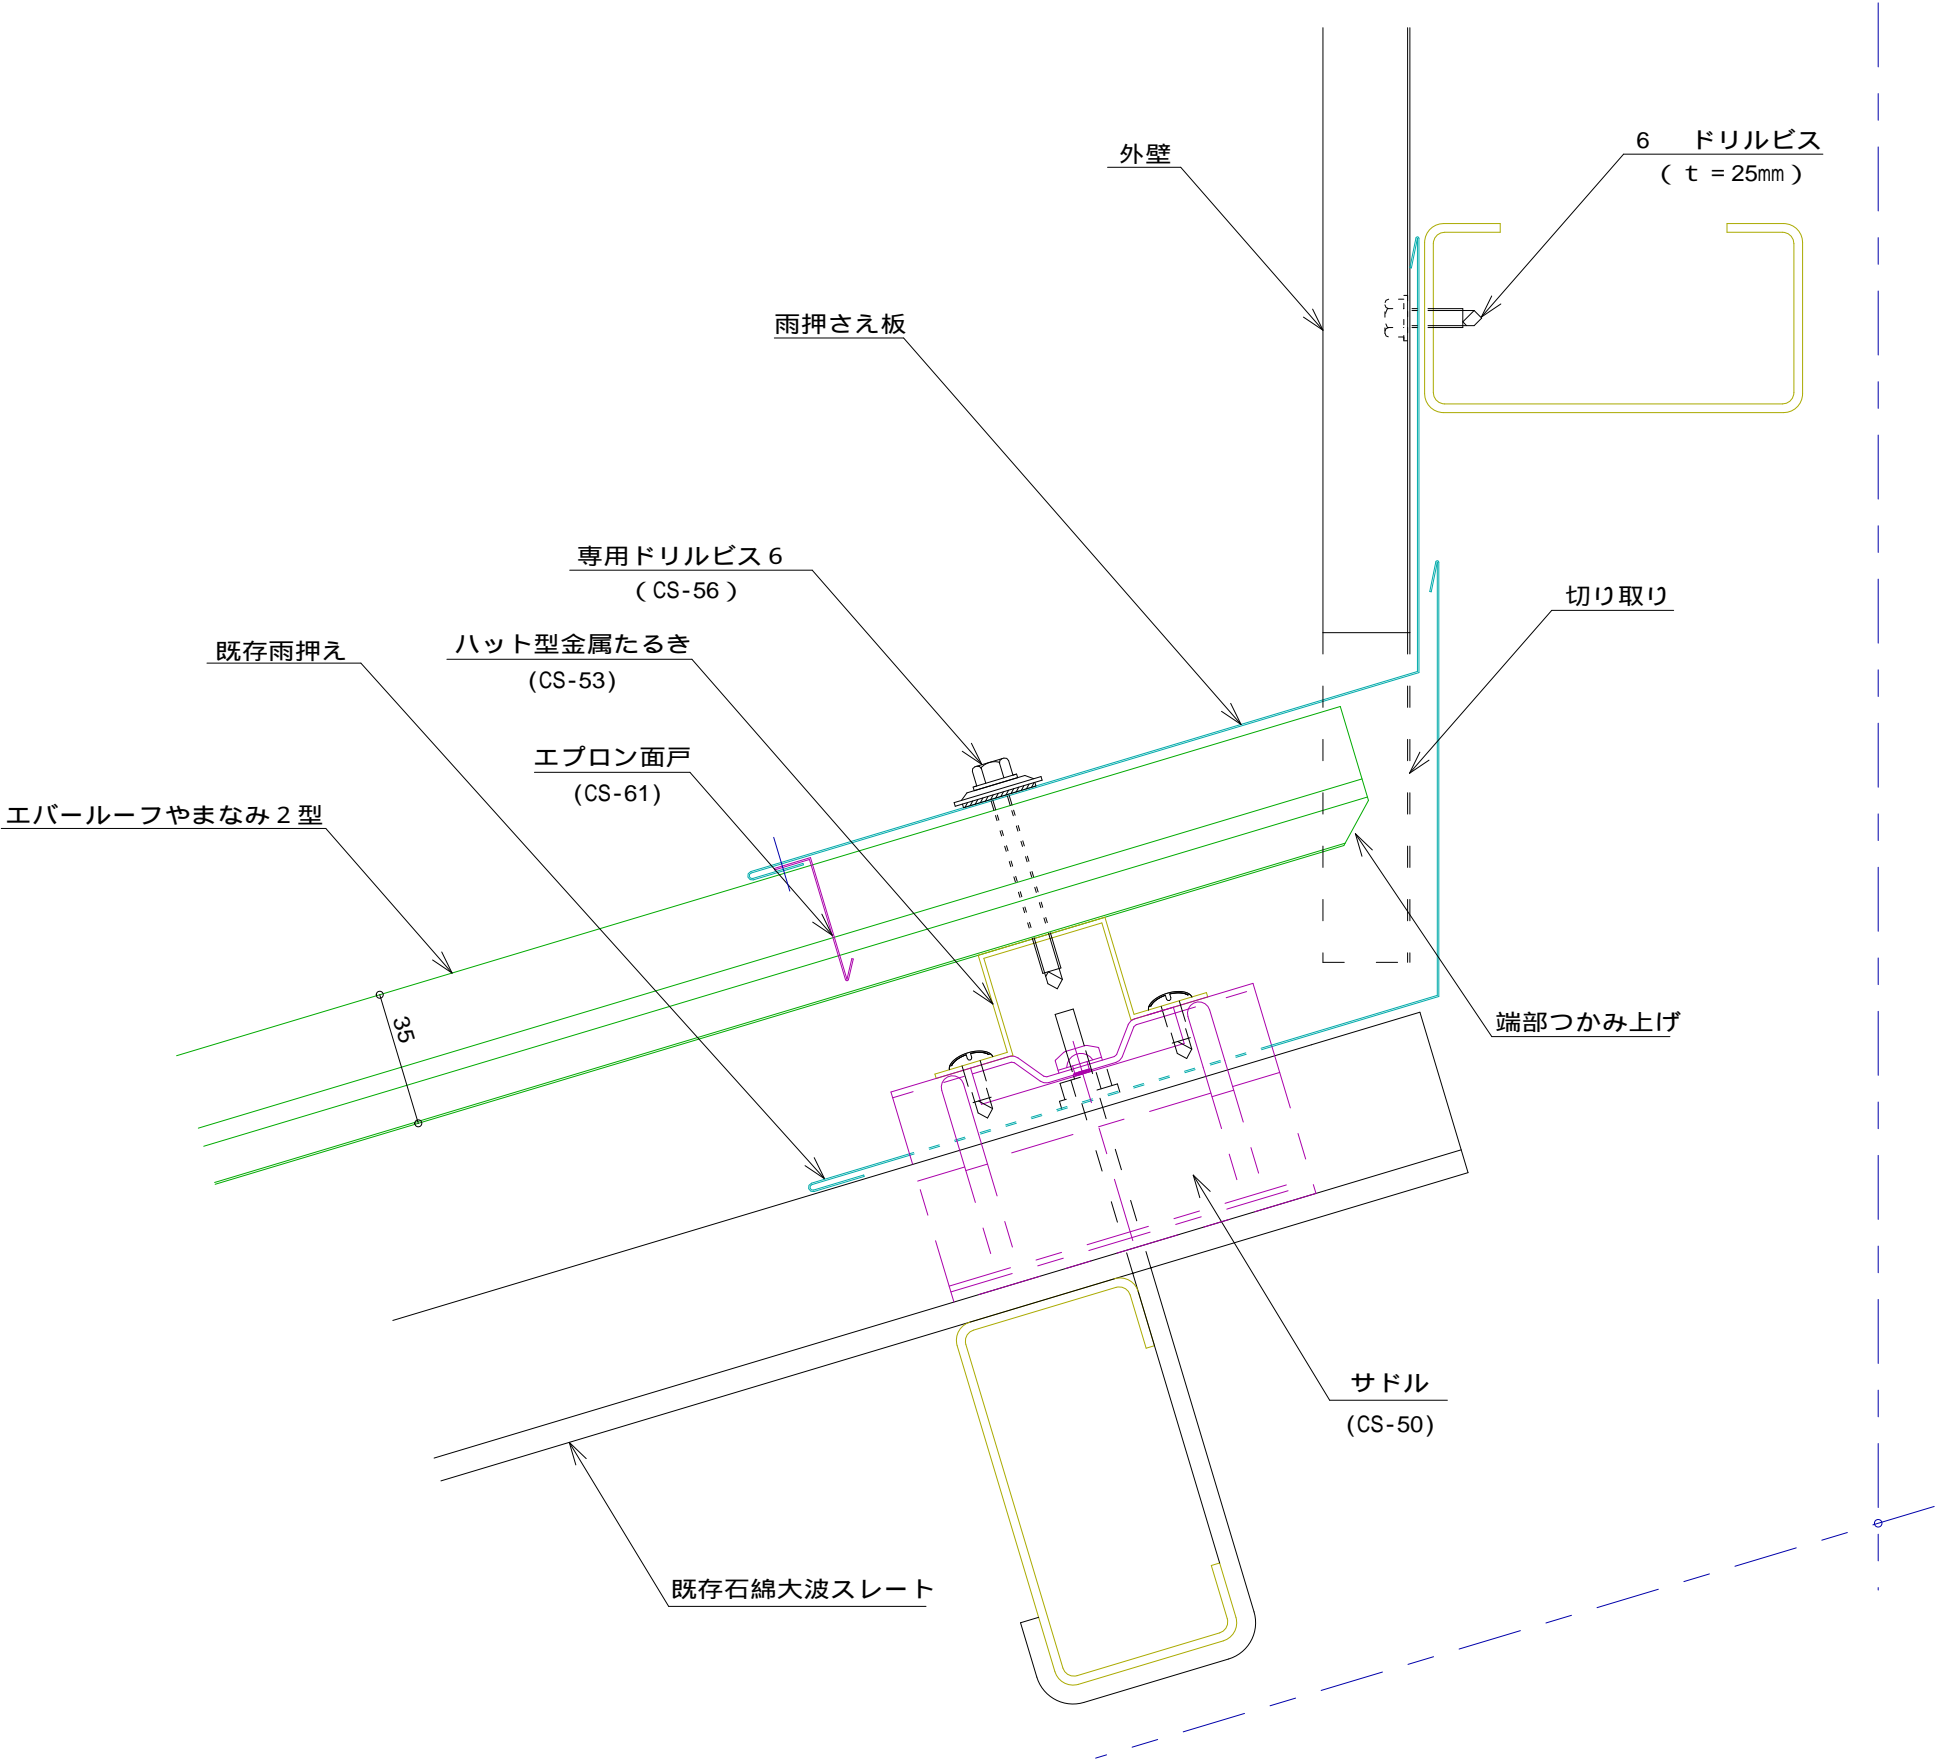

名称			
図番	CZD05001	縮尺	1 / 2
日鉄住金鋼板株式会社			