


E R 横葺 1 型    けらば部    けらばキャップ方式

標 準 図

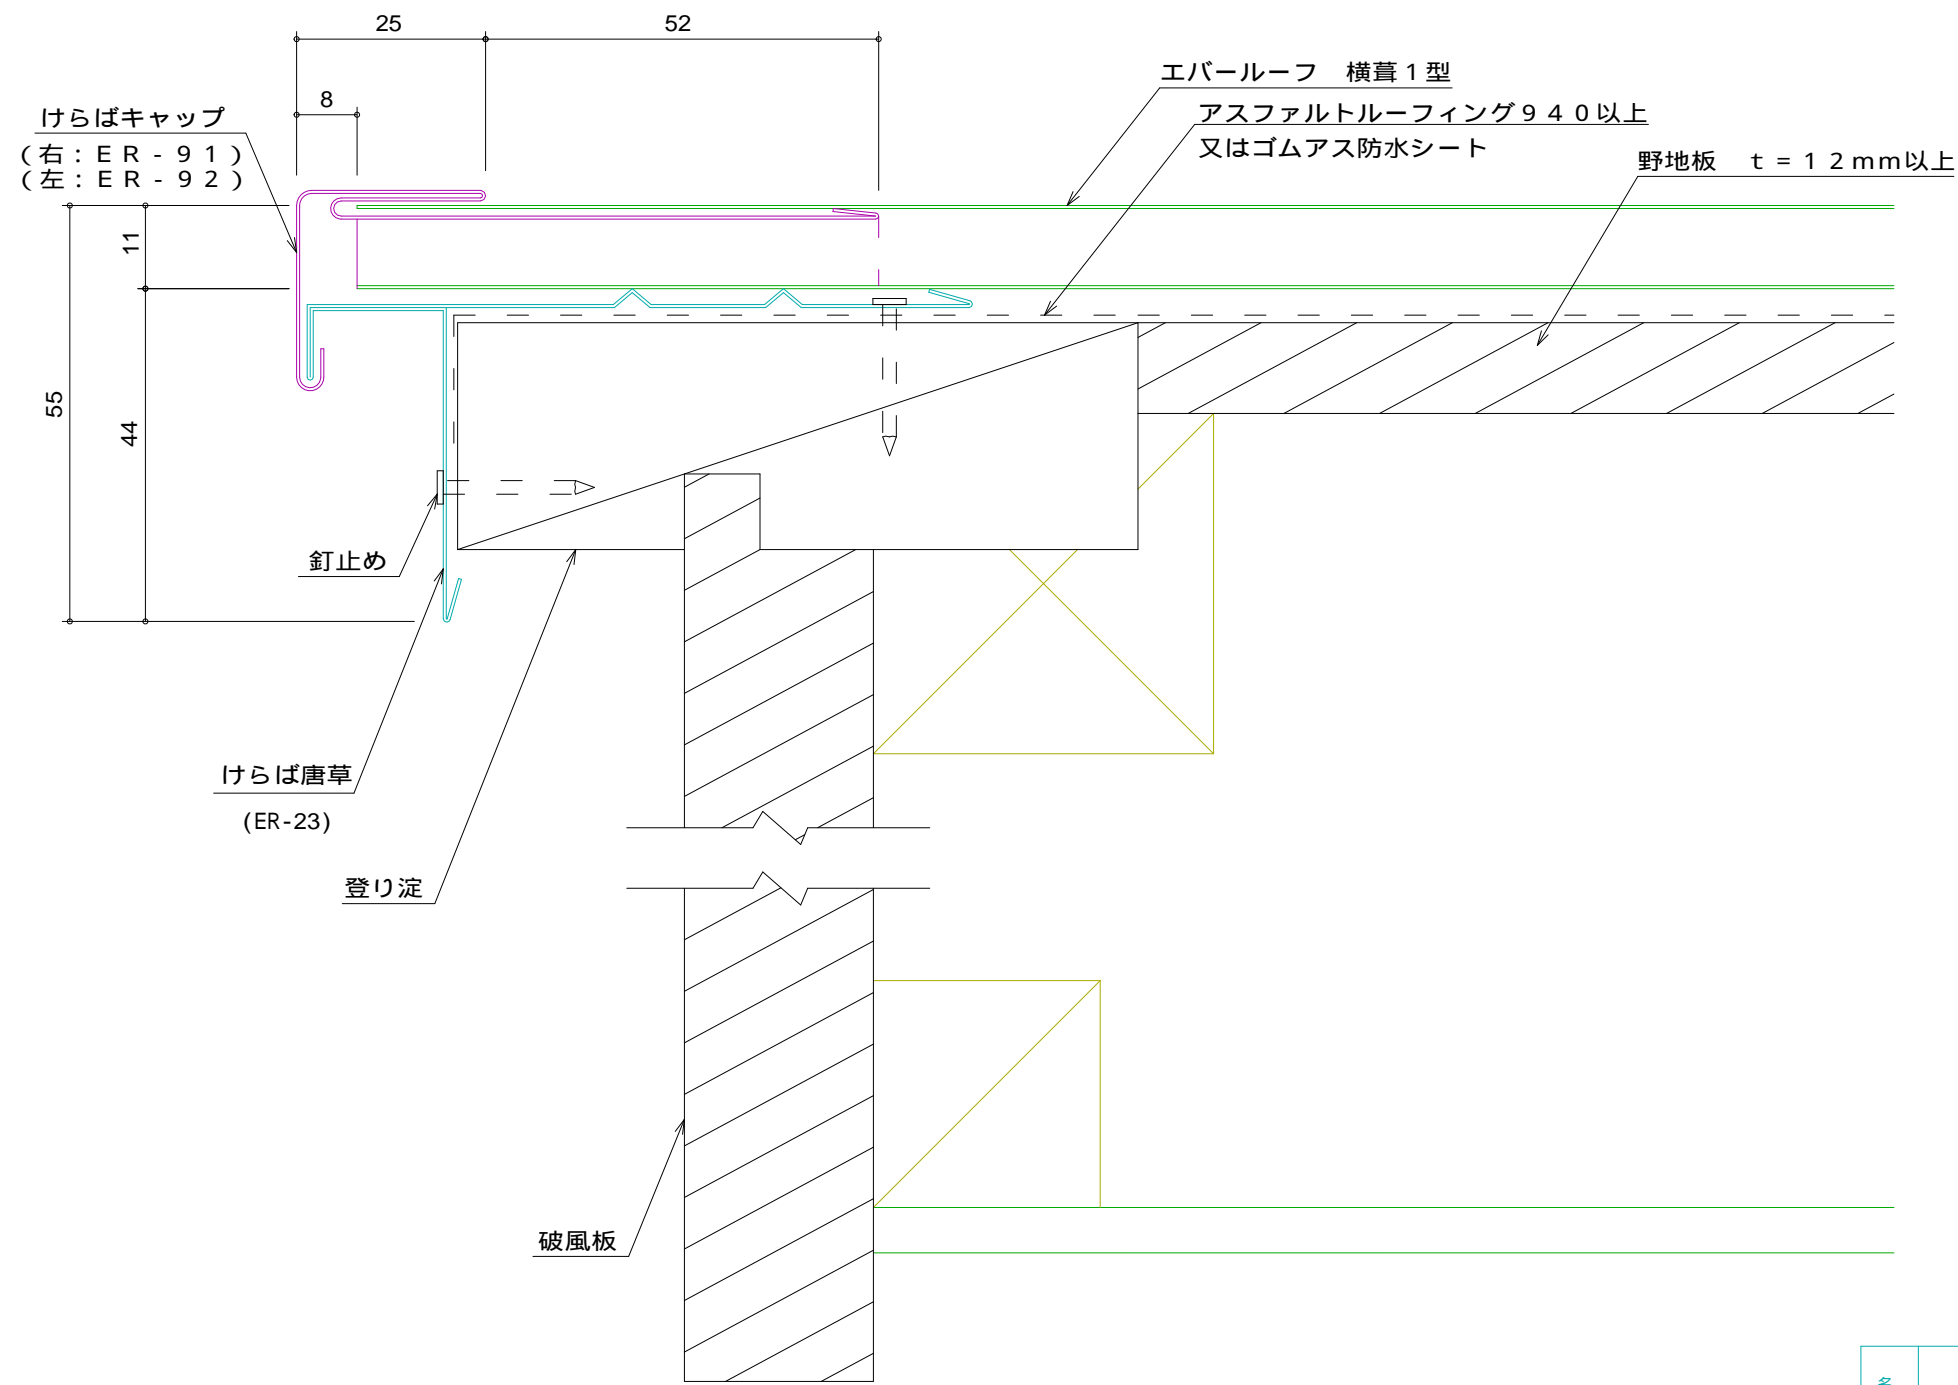

名 称			
図 番	CAB02-002	縮 尺	1 / 1
日鉄住金鋼板株式会社			